




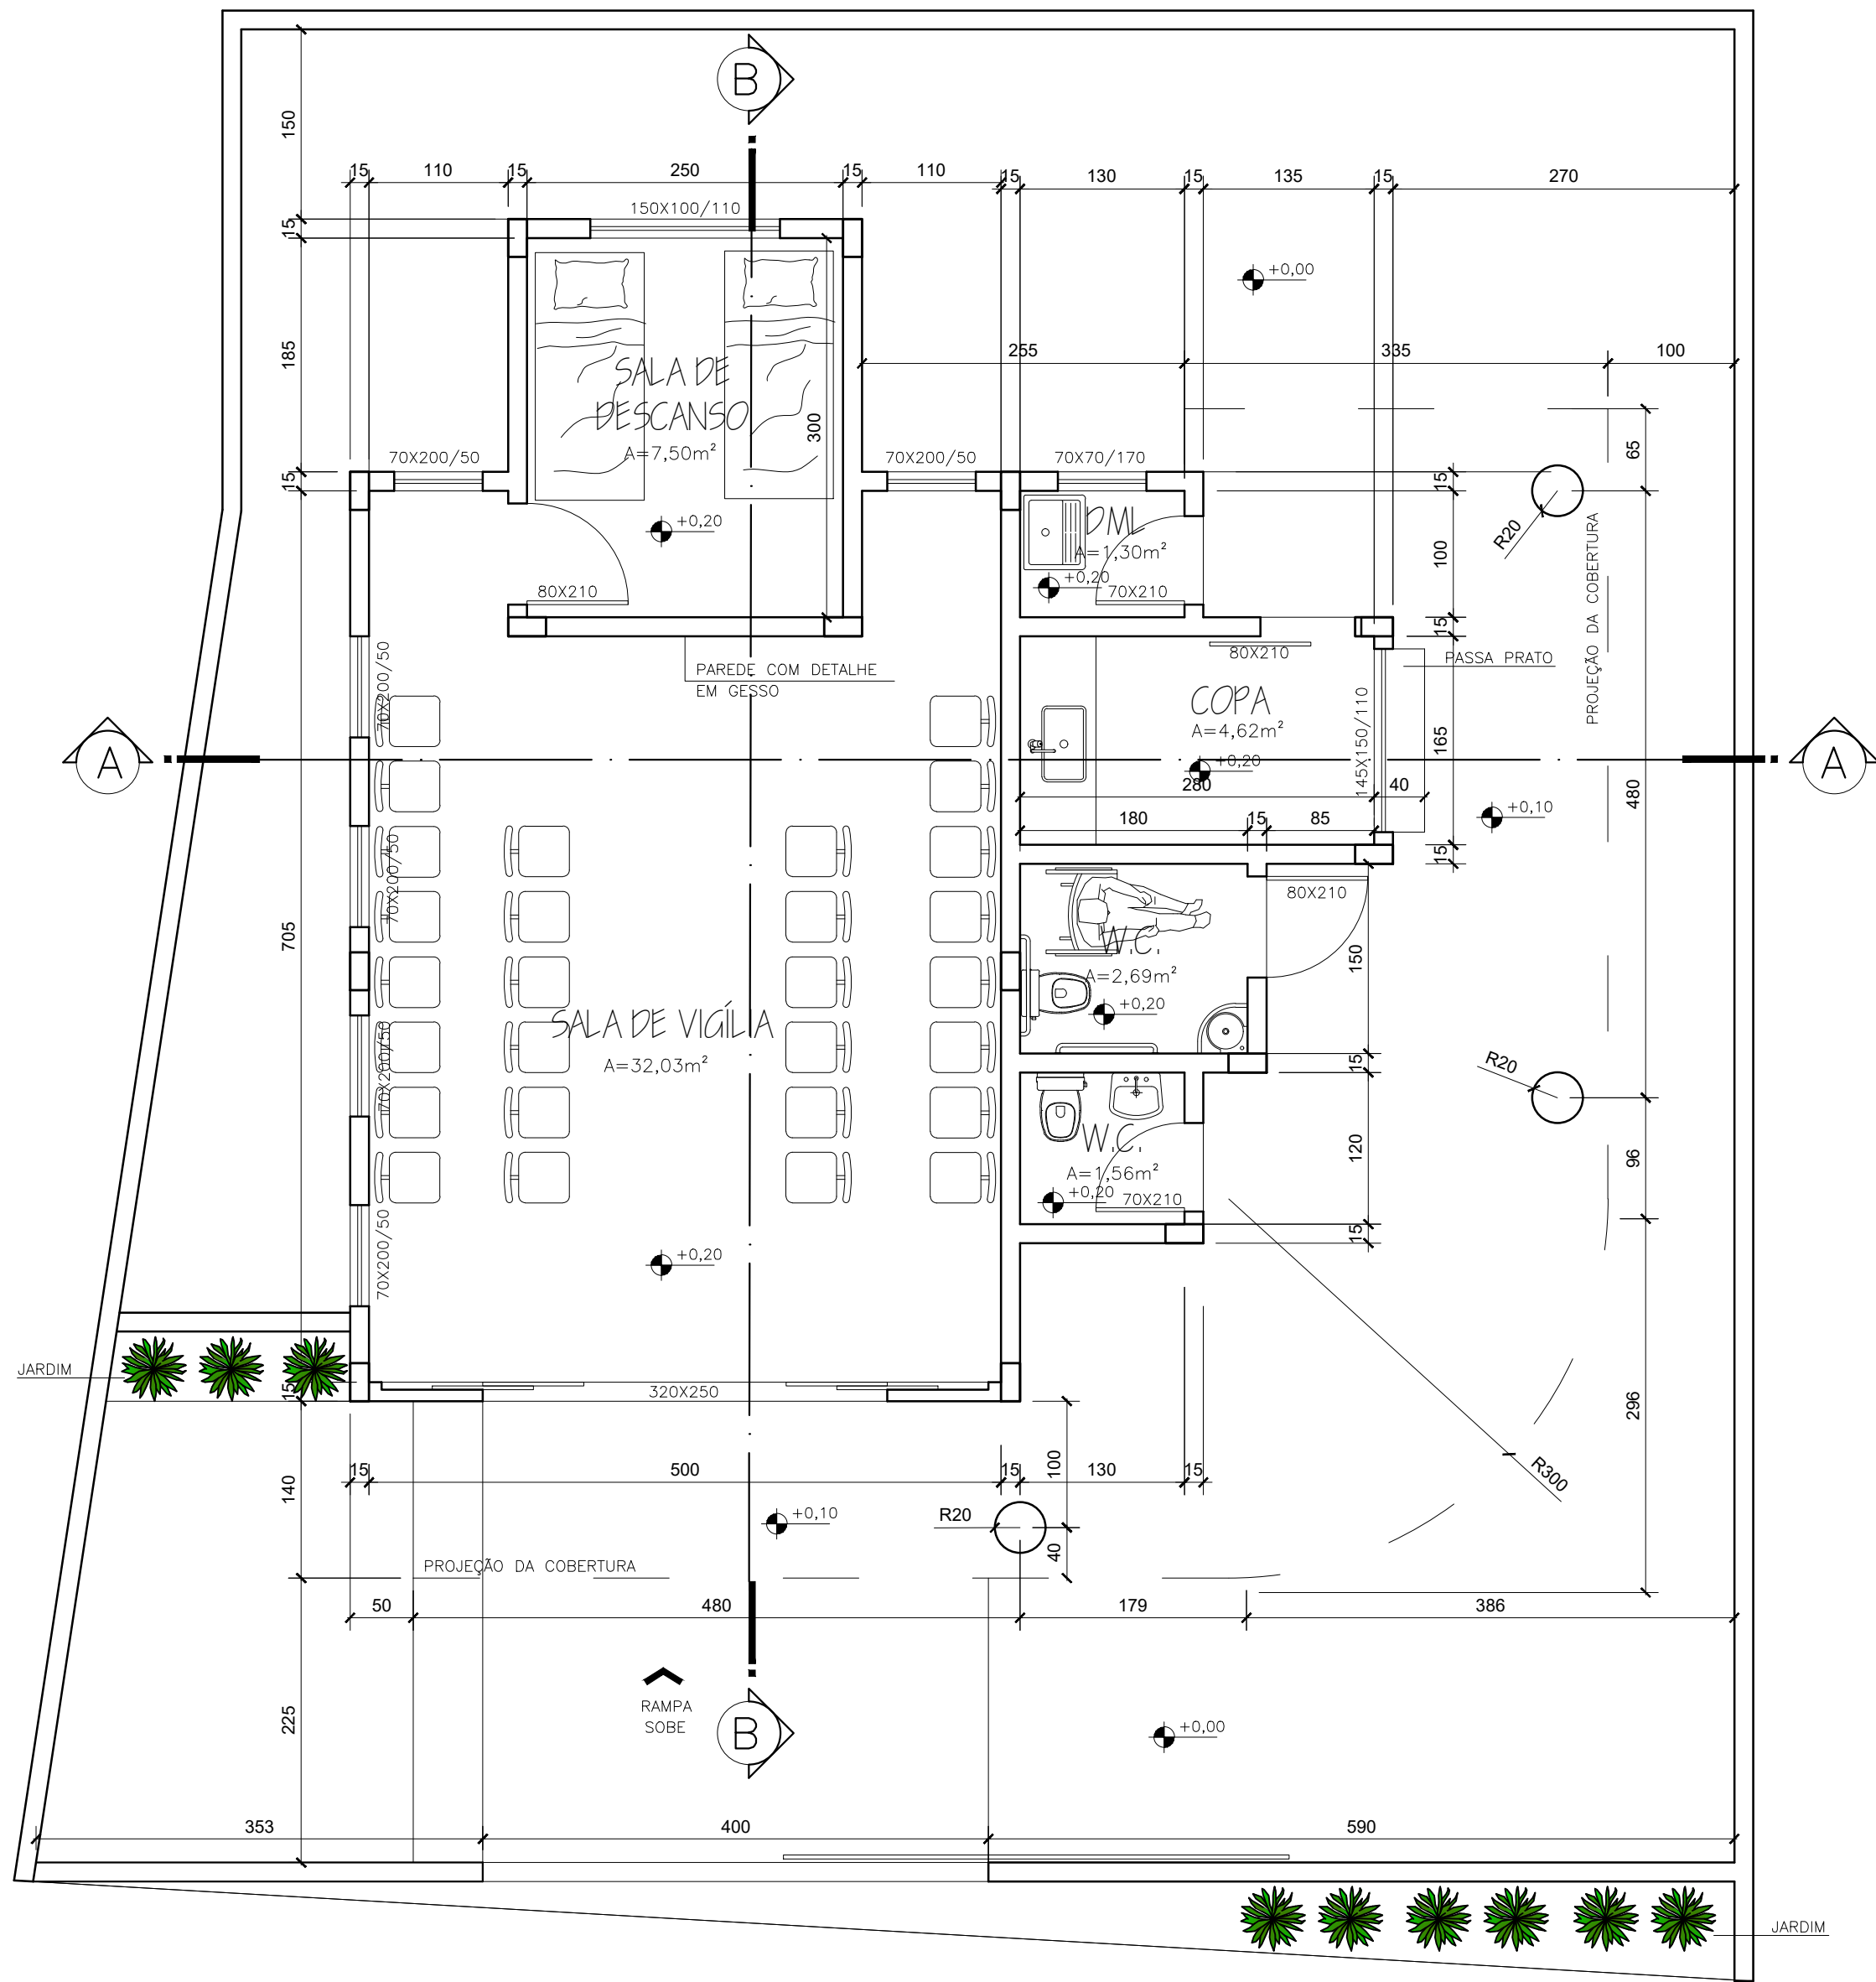


PLANTA
Escala: 1/50

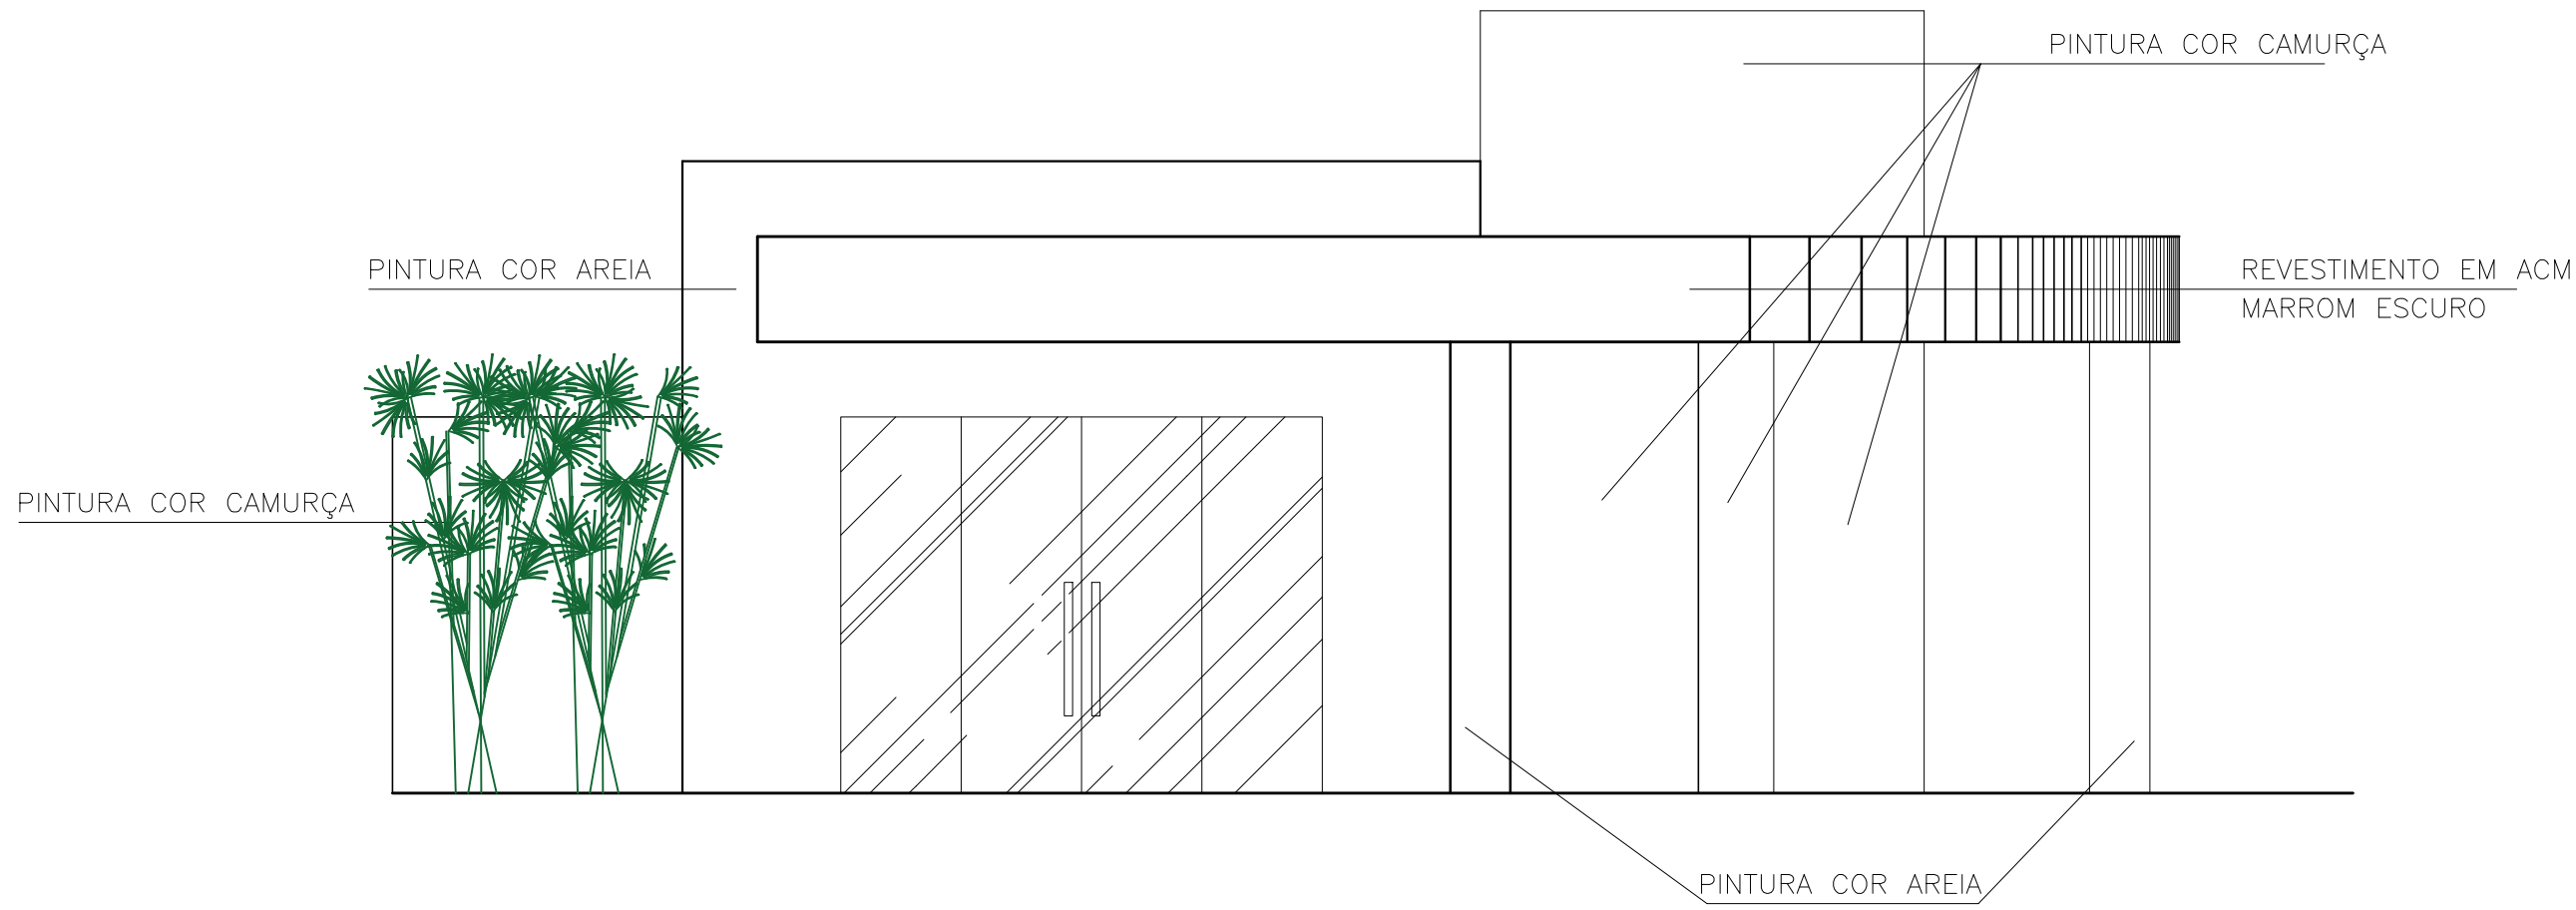


FACHADA
Escala: 1/75

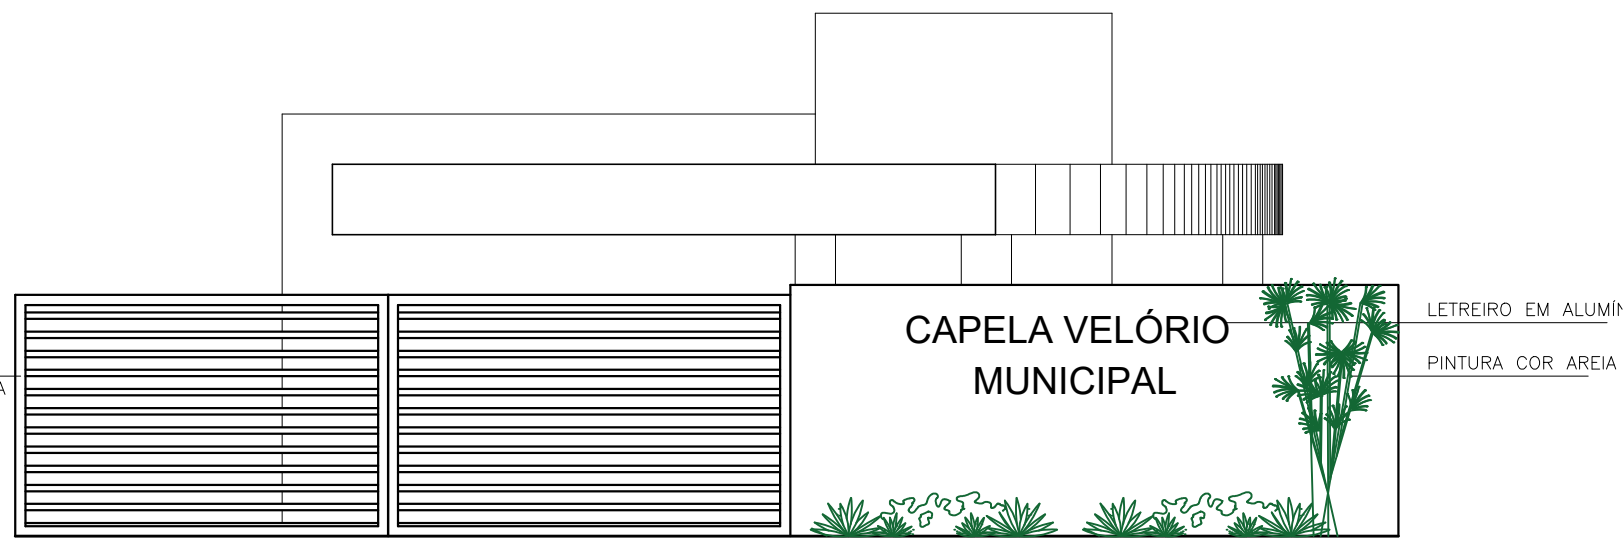


GRADIL
Escala: 1/75

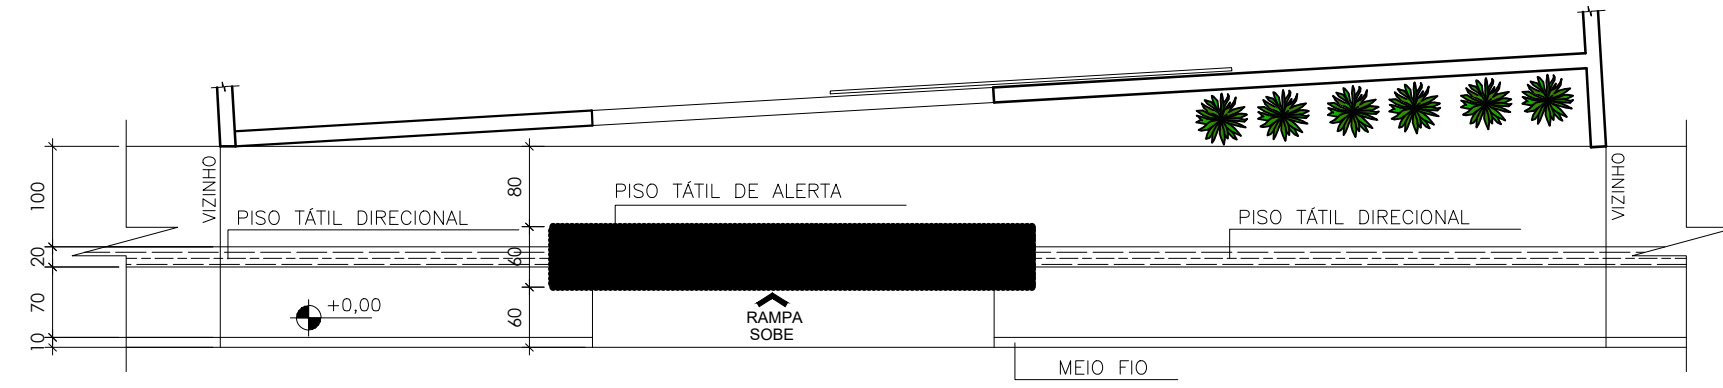


CALÇADA
Escala: 1/75

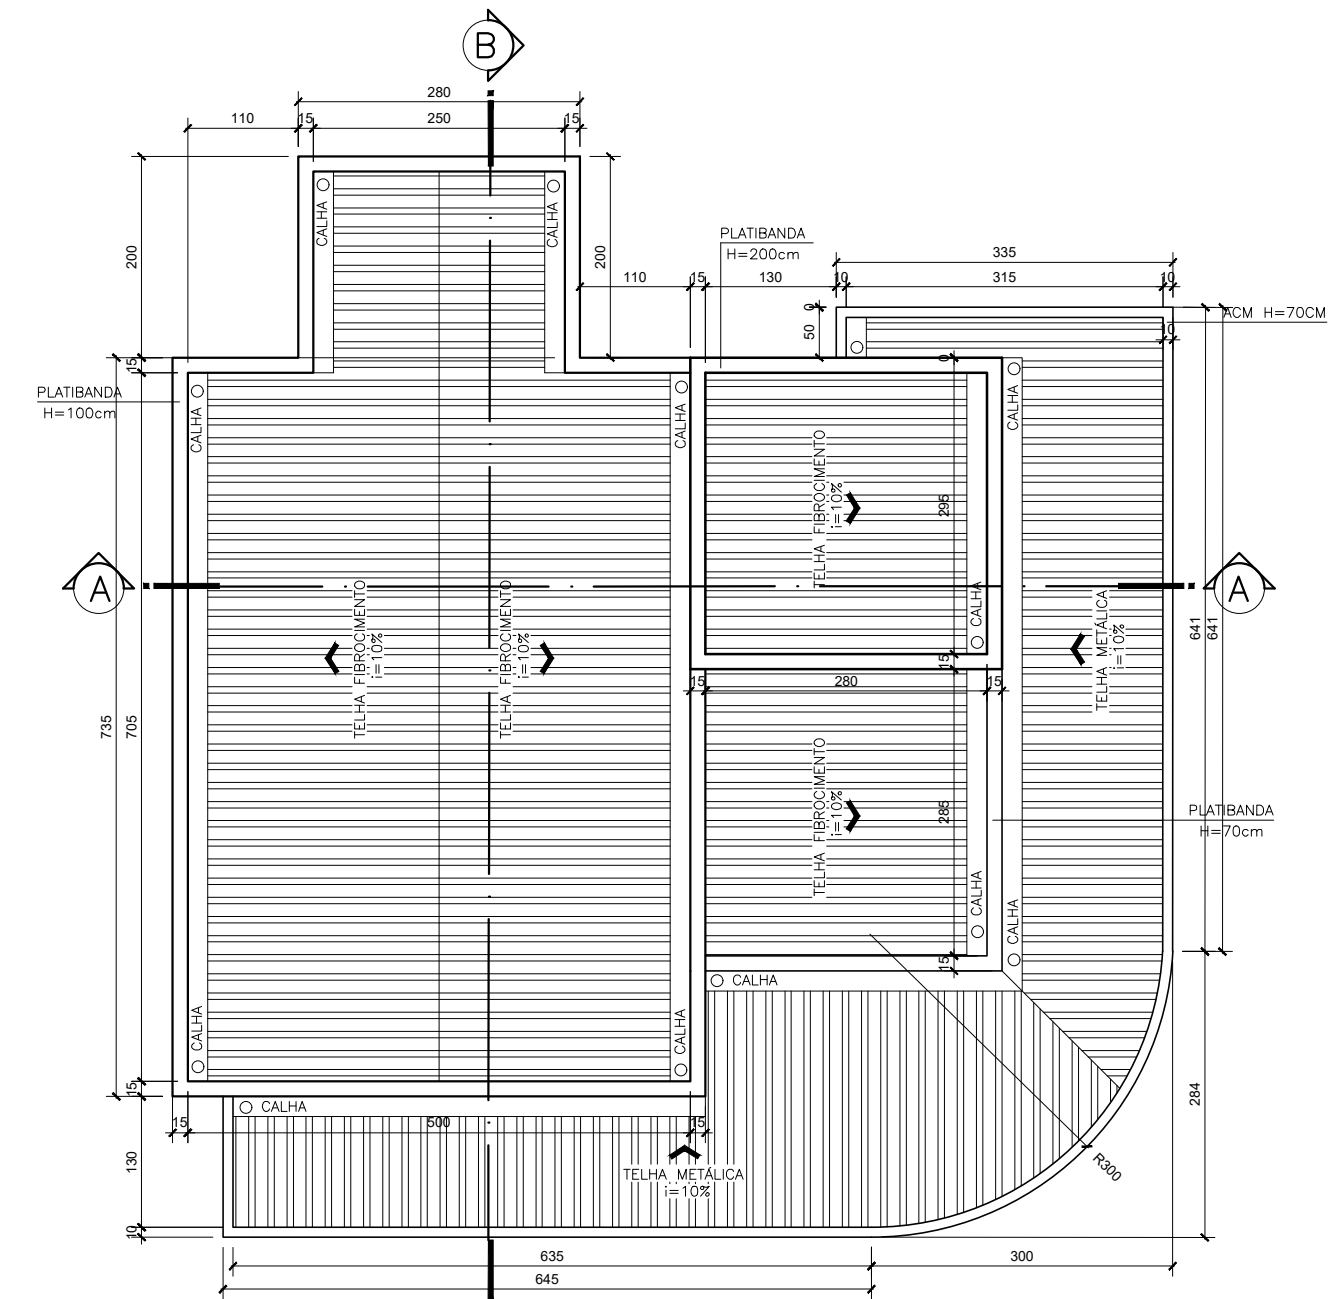

COBERTURA
Escala: 1/75

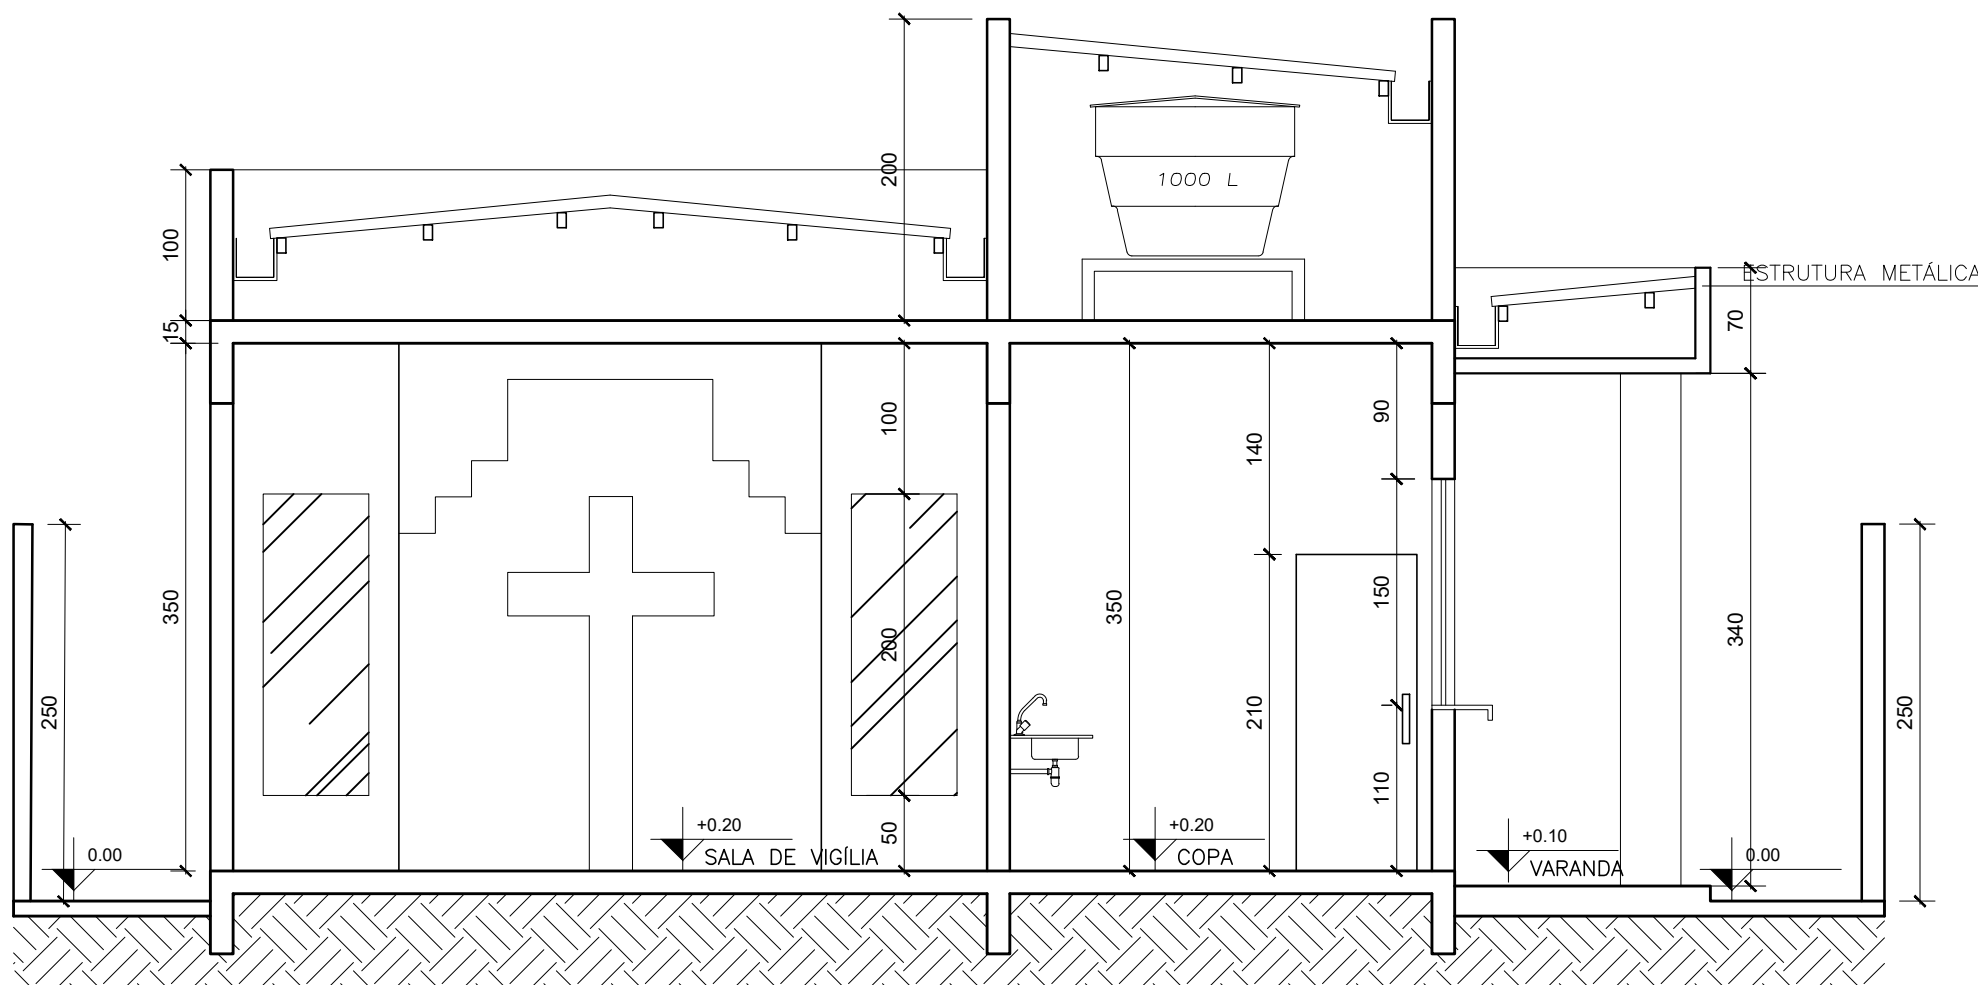

CORTE AA
Escala: 1/50

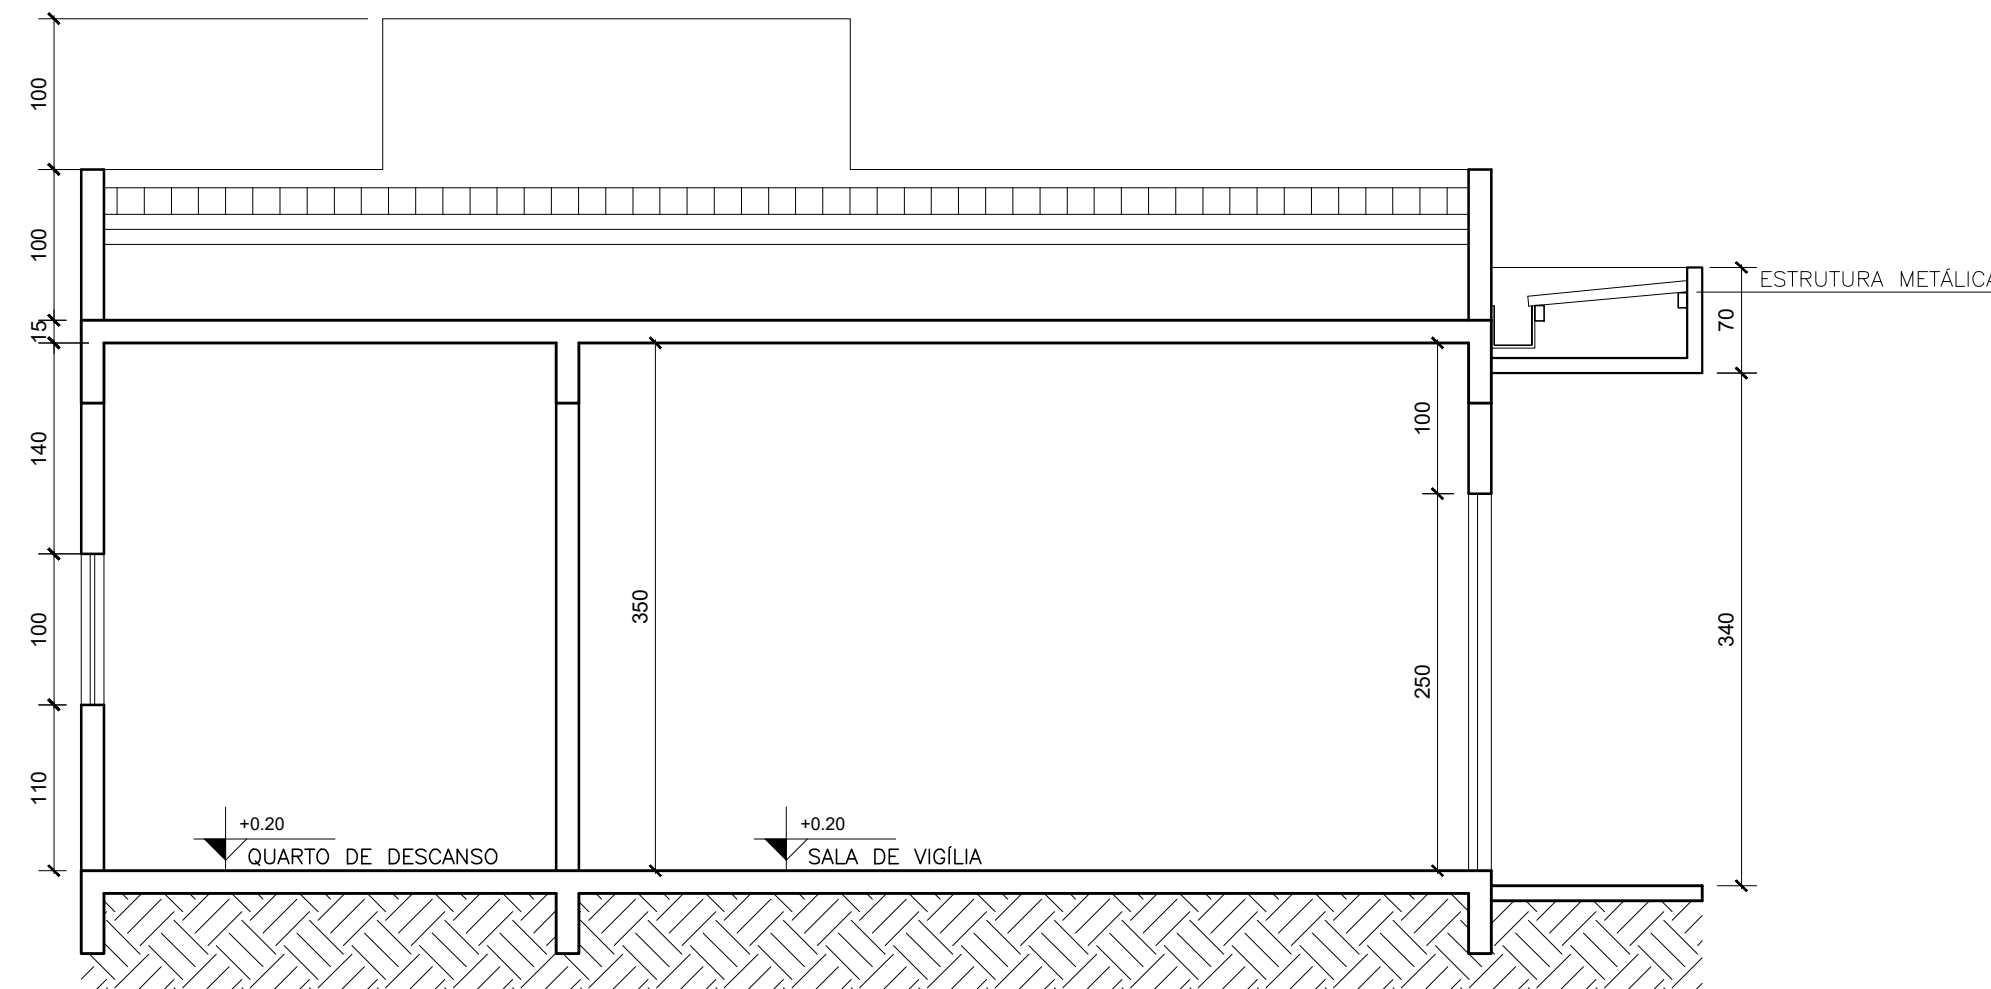

CORTE BB
Escala: 1/50

PROPRIETÁRIO:		CNPJ	
PREFEITURA MUNICIPAL DE NOVOORIZONTE		08.399.585/0001-76	
RESPONSÁVEL TÉCNICO:		CREA—MG	
VINICIUS MODESTO COSTA MATOS		219.180/D	
PROJETO ARQUITETÔNICO INSTITUCIONAL			
DETALHE:			
PLANTA BAIXA/CORTES/FACHADA/GRADIL/COBERTURA/SITUAÇÃO/CALÇADA			
USO:	INSTITUCIONAL	ÁREA TERRENO:	193,50 m2
TÍTULO:	CAPELA VELÓRIO MUNICIPAL	ÁREA CONSTRUÍDA:	91,74 m2
END.:	RUA PACÍFICO SANTO DE ALMEIDA, S/N°—CNETRO—NOVOORIZONTE/MG	DATA	25/06/2020
		FL.:	1/1

A1

ARQ