



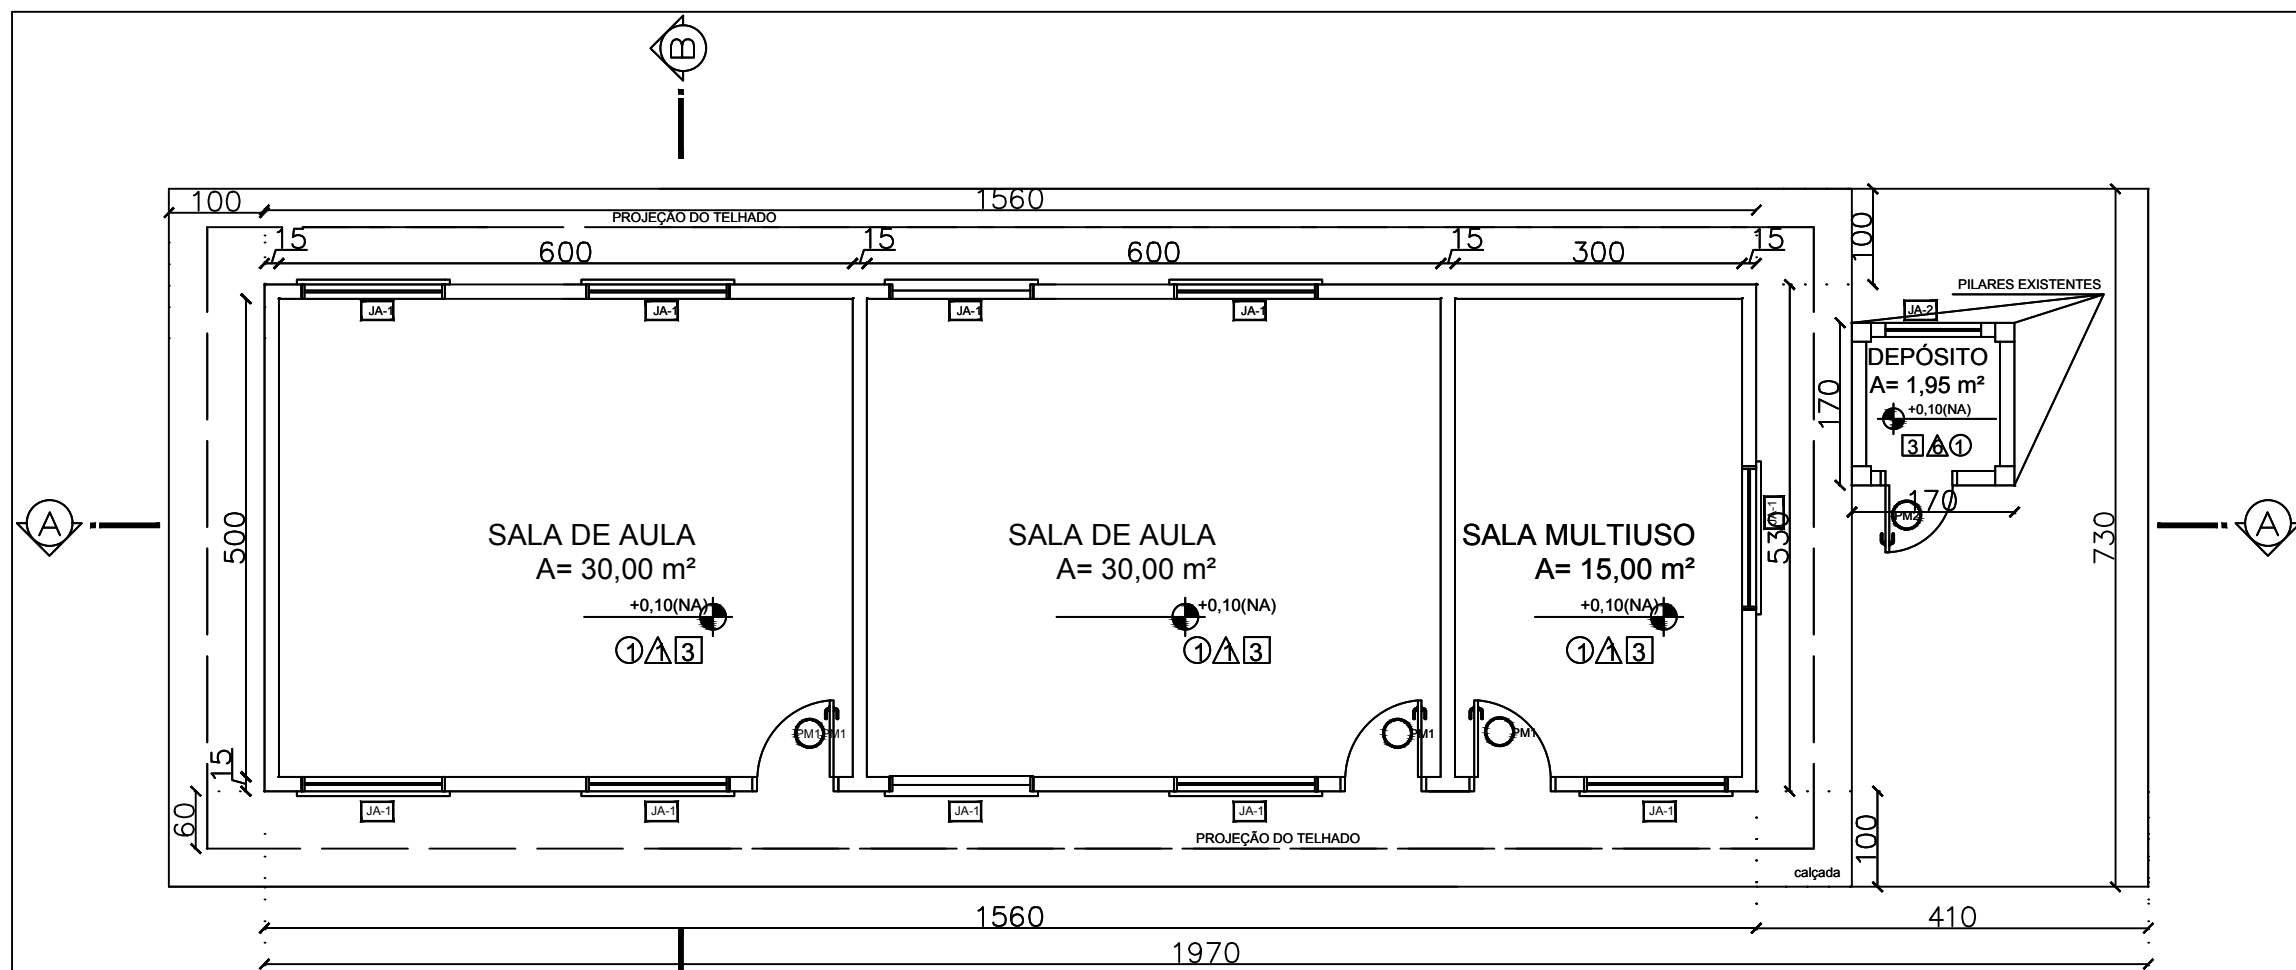


PLANTA BAIXA
ESCALA 1:75

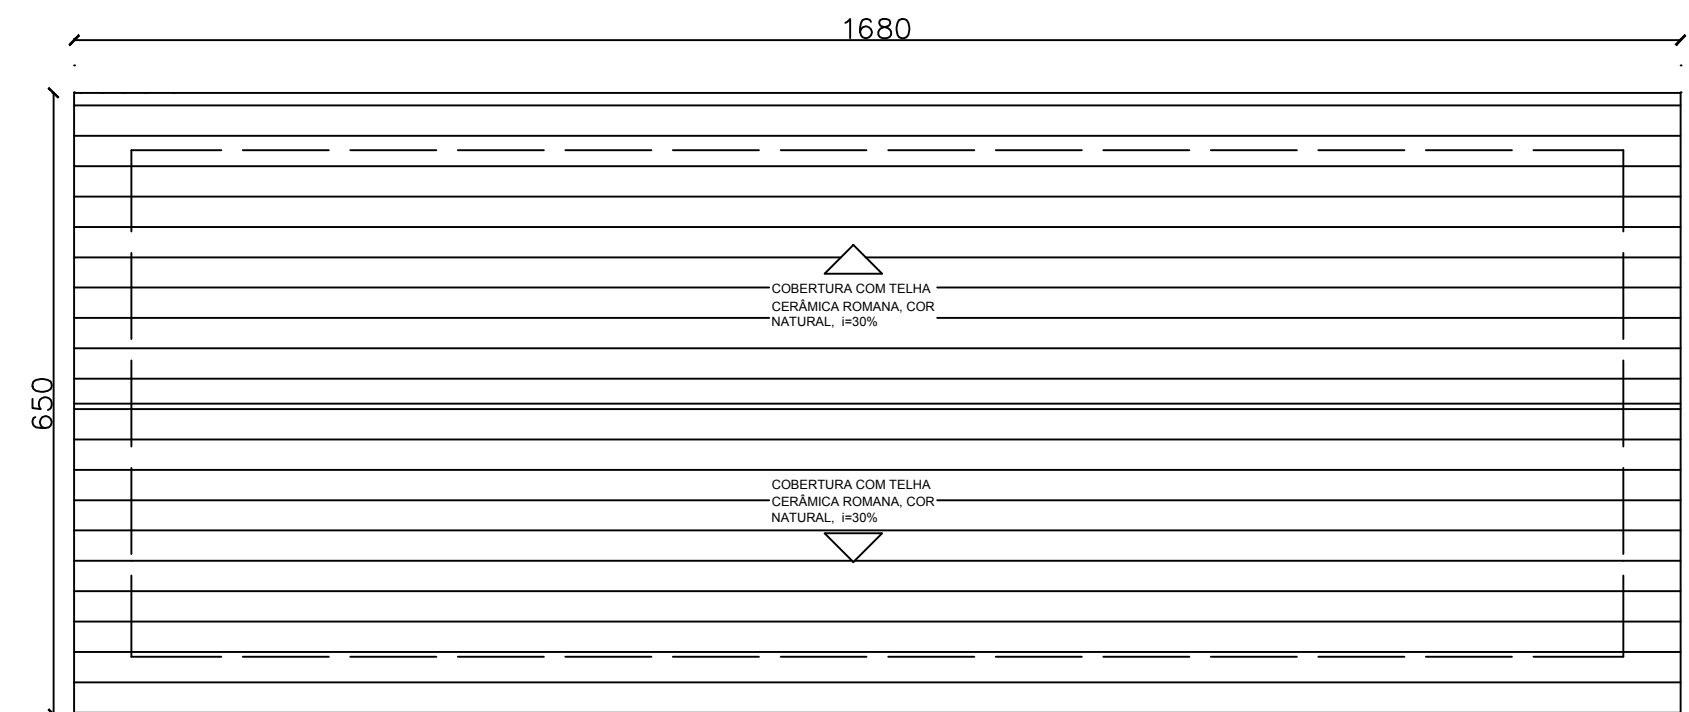


PLANTA COBERTURA
ESCALA 1:75

ESPECIFICAÇÕES	
PISO	
1 - CIMENTADO DESEMPENADO	
2 - CERÂMICA 40 x 40 cm COR BRANCO ANTIDERRAPANTE	
3 - CERÂMICA 40 x 40 cm	
4 - GRAMADO	
5 - CASCALHO	
PAREDE	
1 - PINTURA NA COR VERDE ATÉ 90 cm + FAIXA DE MADEIRA COM VERNIZ FOSCO E PINTURA ACRÍLICA	
2 - CERÂMICA 30 x 40 cm COR BRANCO ATÉ 180 cm E PINTURA ACRÍLICA	
3 - CERÂMICA 30 x 40 cm COR BRANCO ATÉ 180 cm + FAIXA CERÂMICA 10 x 10 cm VERMELHA E PINTURA ACRÍLICA	
4 - CERÂMICA 10 x 10 cm COR BRANCO ATÉ 90 cm + FAIXA CERÂMICA 10 x 10 cm AZUL E PINTURA ACRÍLICA	
5 - CERÂMICA 30 x 40 cm COR BRANCO ATÉ O TETO	
6 - PINTURA ACRÍLICA ATÉ O TETO	
TETO	
1 - LAJE PINTURA PVA LÁTEX BRANCO NEVE SOBRE MASSA CORRIDA PVA	
2 - ESTRUTURA APARENTE	


MAPA DE ESQUADRIAS						
LEGENDA DE PORTAS - PORTAS EM MADEIRA COM PINTURA						
REF.	Dimensões (cm)	QUANT.	TIPO		AMBIENTES	
01	80X210	3	1 folha - de abrir em madeira lisa		salas de aula, sala multiuso	
02	70X210	1	1 folha - de abrir em madeira lisa		depósito	
LEGENDA DE JANELAS - JANELAS ALUMÍNIO						
REF.	Dimensões (cm)	Área (m²)	QUANT.	Área Total (m²)	h do peitoril (cm) / TIPO	AMBIENTES
01	150x110	1,65	10	16,5	100	salas de aula e multiuso
02	100x60	0,60	1	0,60	180	depósito

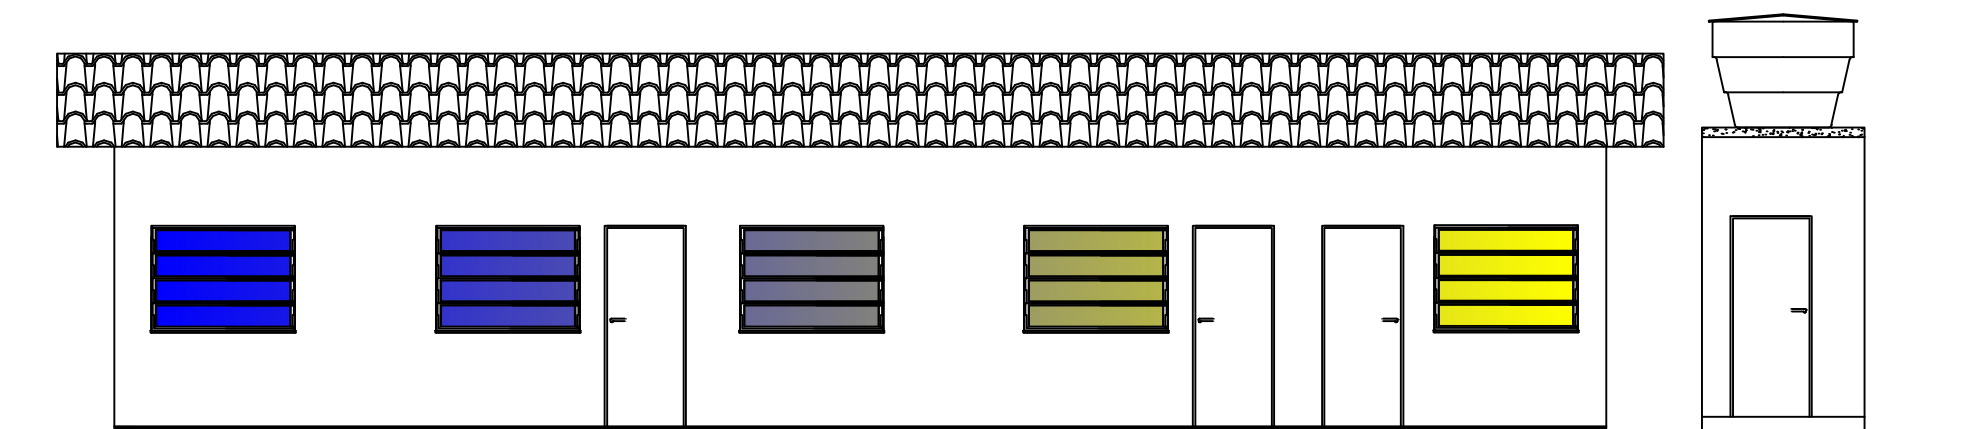

FACHADA
ESCALA 1:75

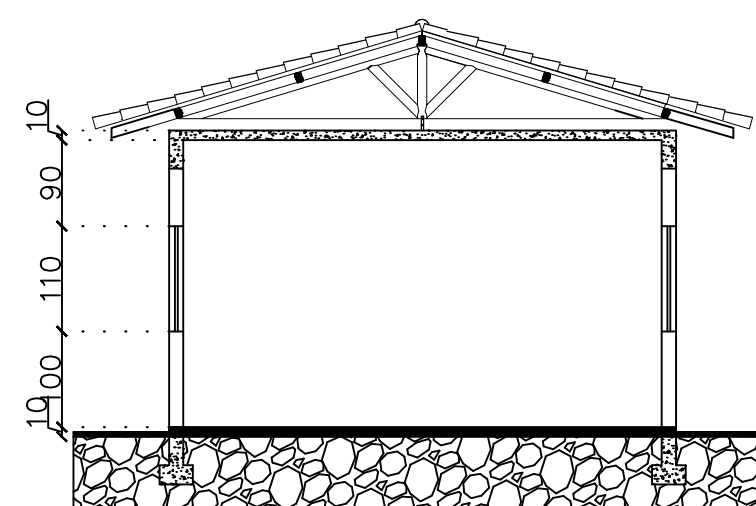

CORTE BB
ESCALA 1:75

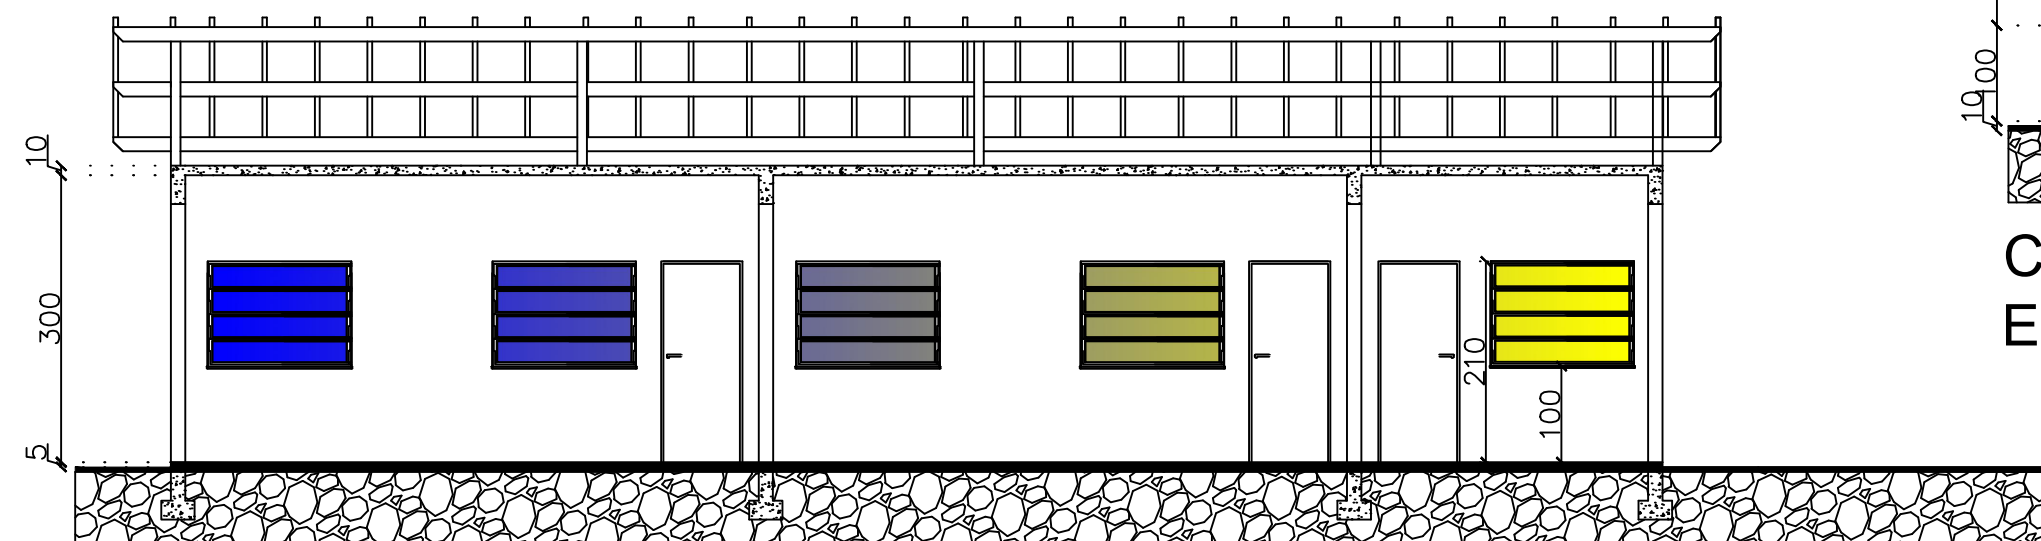

CORTE AA
ESCALA 1:75

PROJETO ARQUITETÔNICO			
AMPLIAÇÃO DA ESCOLA MUNICIPAL DE CAMPO VERDE			
ENGENHEIRO CIVIL: VINÍCIUS MODESTO COSTA MATOS CREA-MG 219.180-D		PROPONENTE: PREFEITURA MUNICIPAL DE NOVOORIZONTE CNPJ: 01.616.420/0001-60	
LOTE: —	QUADRA: —	ZONA: —	M. ASENT.: —
ÁREAS: CONSTRUÇÃO: ÁREA FECHADA TOTAL _____ 85,60m² ÁREA CONSTRUÍDA TOTAL _____ 85,60 m²		LOCAL: COMUNIDADE DE CAMPO VERDE CENTRO NOVOORIZONTE - MG	
TAXA OCUP.: —		COEF. APRV.: —	ESCALA: INDICADAS EM CM
DATA: MAIO/2020		PRANCHA: 01/01	