

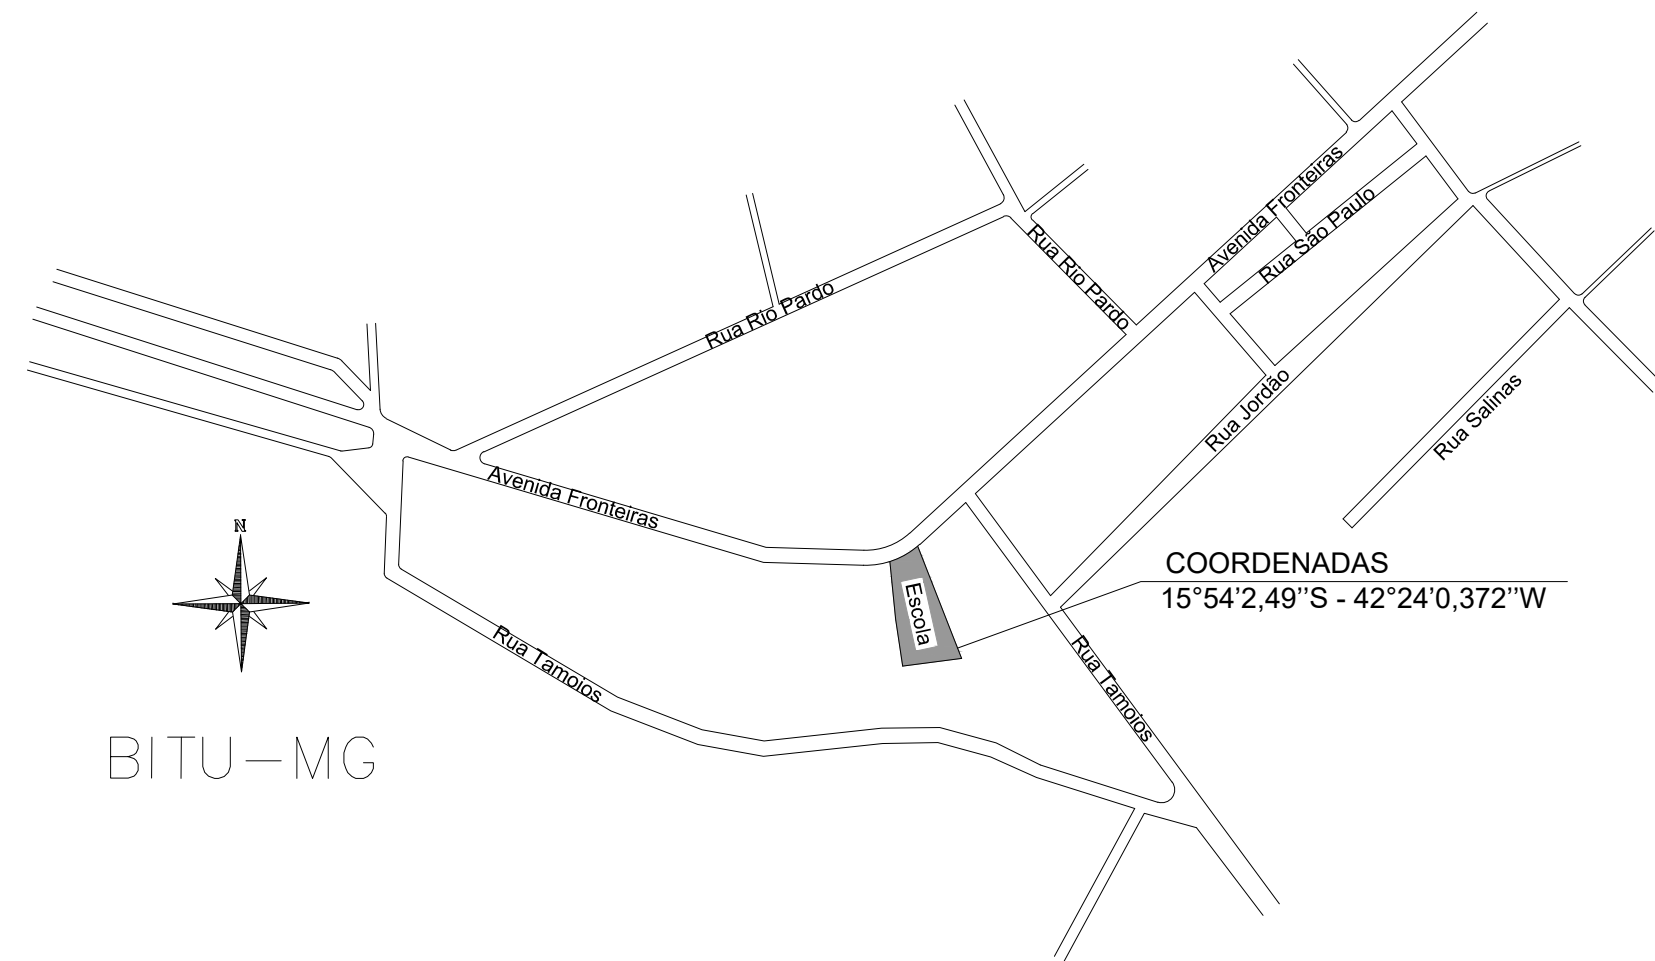
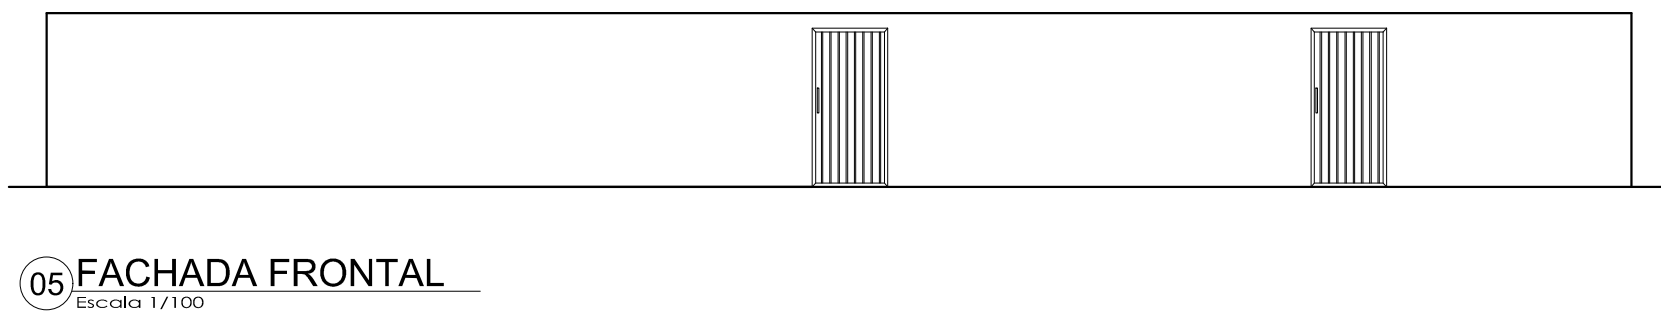
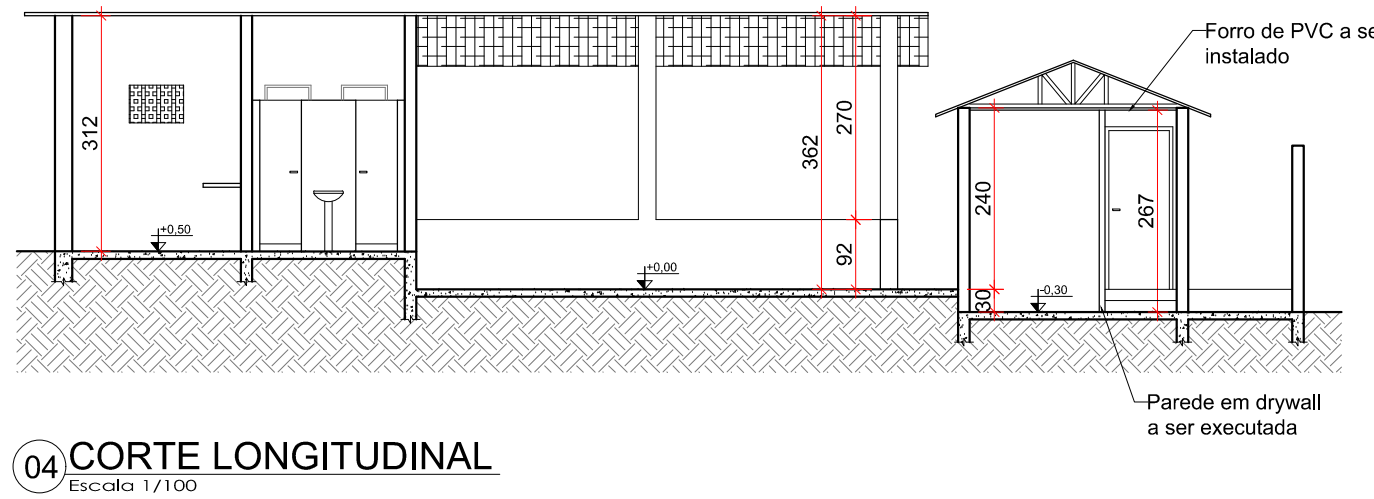
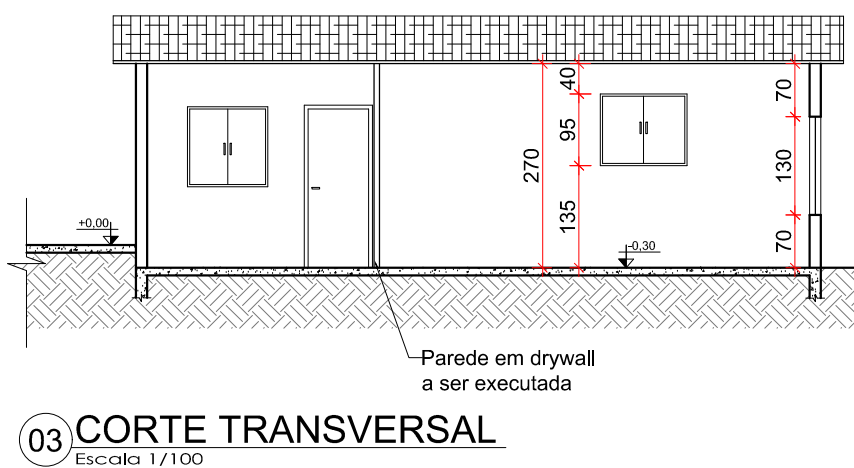
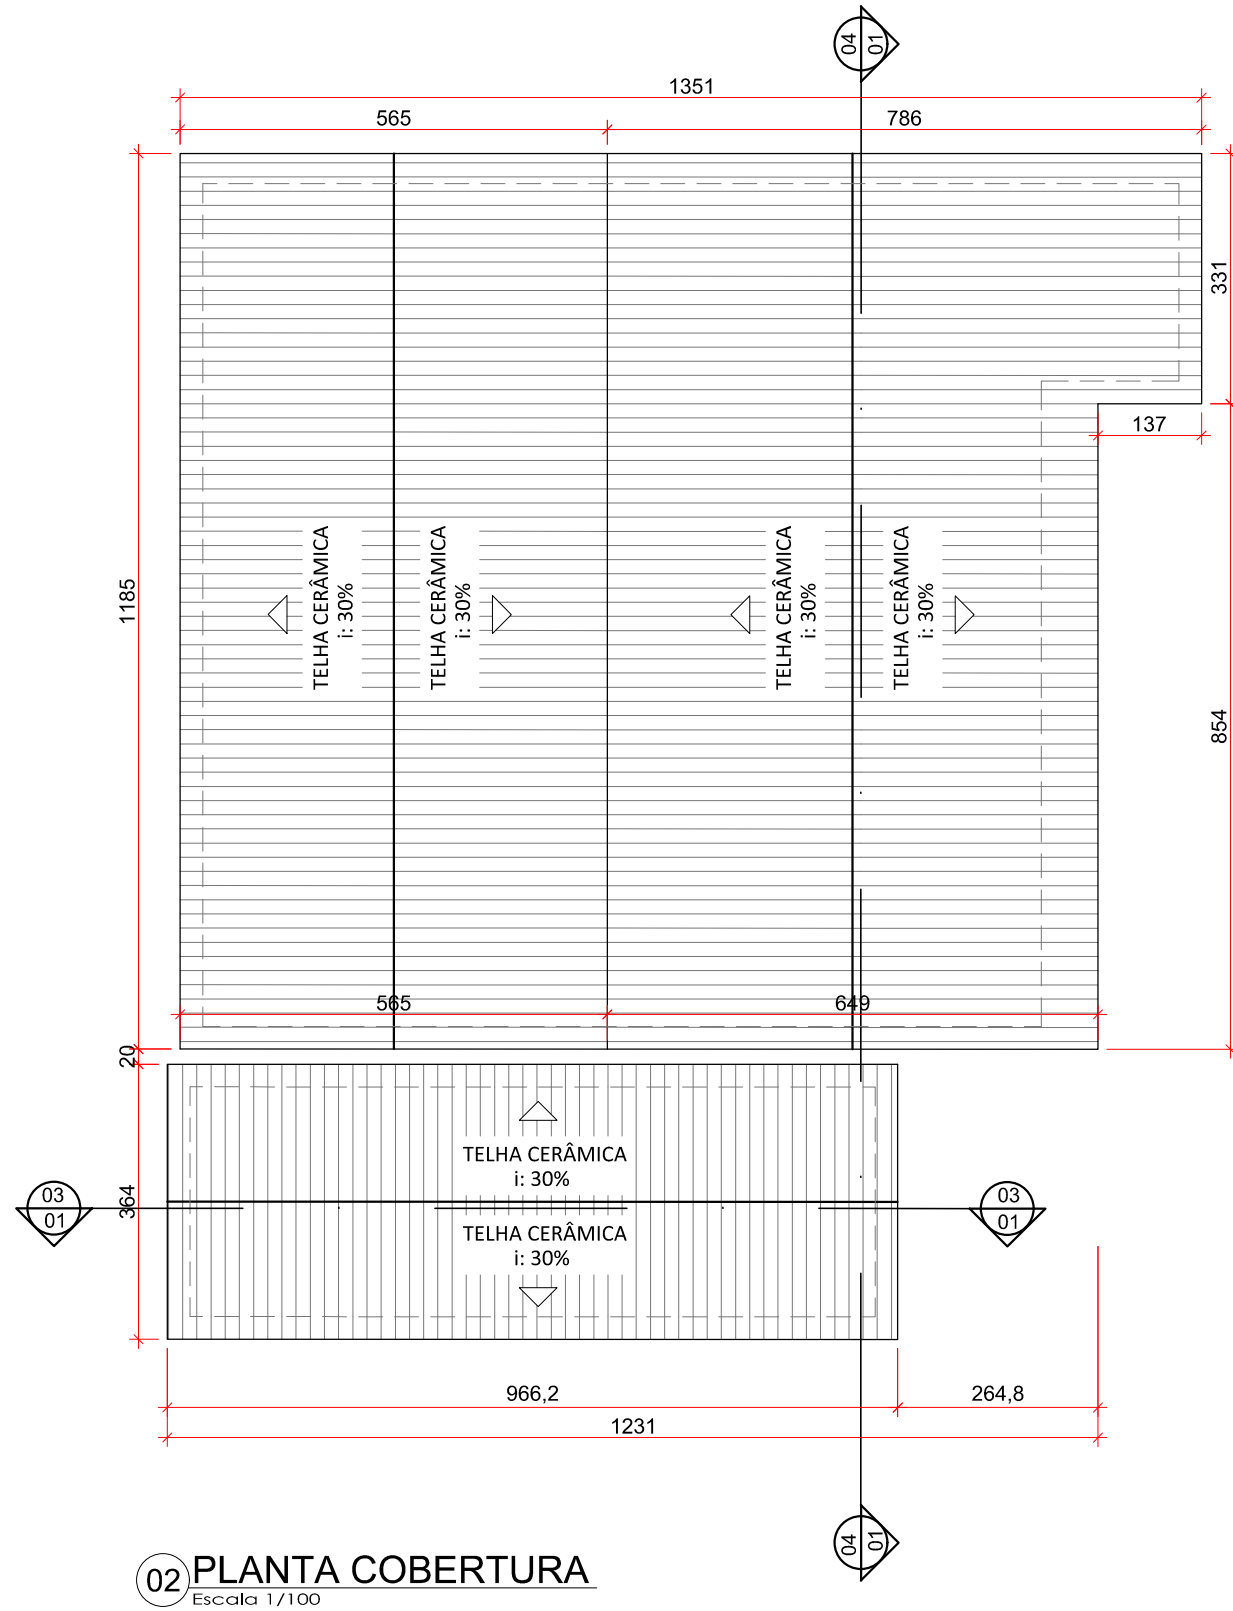


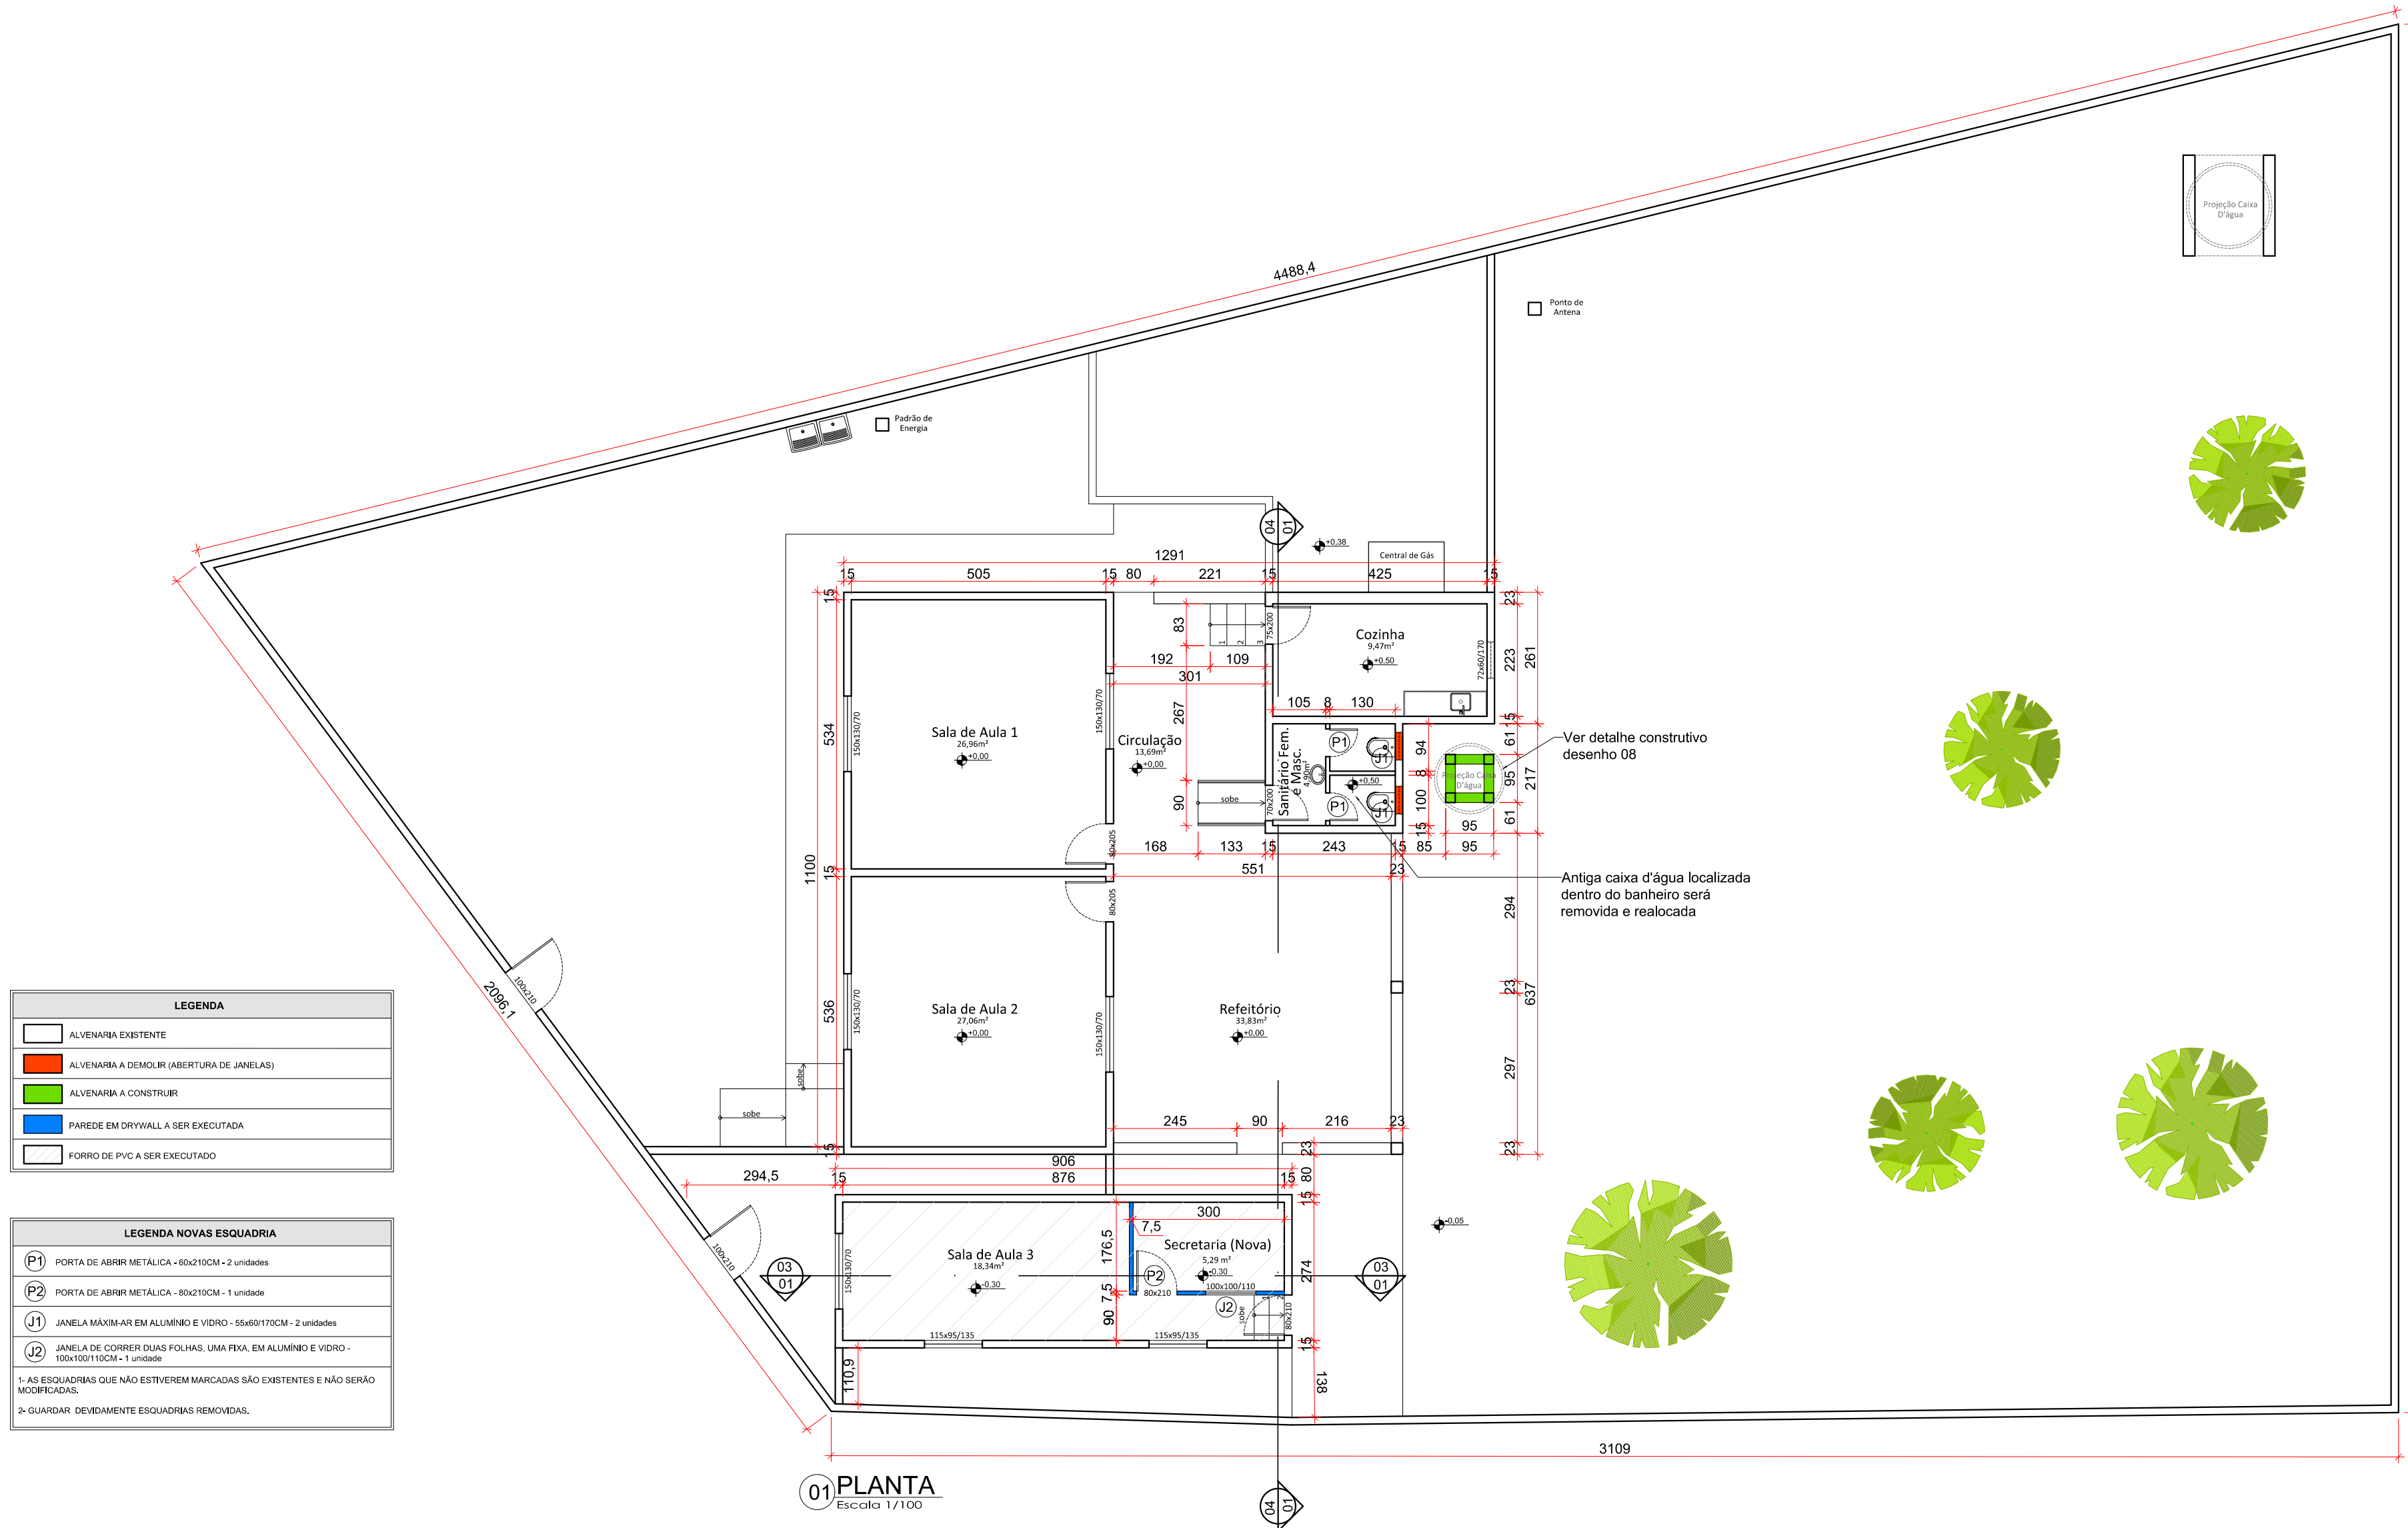

|               |                                                |                                                     |                      |         |   |           |              |                                                                |                                                      |                                    |                                            |
|---------------|------------------------------------------------|-----------------------------------------------------|----------------------|---------|---|-----------|--------------|----------------------------------------------------------------|------------------------------------------------------|------------------------------------|--------------------------------------------|
| Identificação | Projeto<br>Escola Municipal José Elias Barbosa |                                                     | Nome do(s) autor(es) | Emissão | Escola Municipal José Elias Barbosa<br>Avenida Fronteiras, S/N - Povoador de Bitú<br>Novorizonte/MG |           | Proprietário | Prefeitura Municipal de Novorizonte<br>CNPJ 01.616.420/0001-60 |                                                      | SECRETARIA DE EDUCAÇÃO DO ESTADO   |                                            |
|               | Conteúdo                                       | Plantas, Cortes e Fachada<br>Plantas de Localização |                      |         | Área Construída                                                                                     | 865,79 m² |              | R.T.                                                           | Paloma Almeida Duarte<br>Eng. Civil - CREA-MG 366944 |                                    | SUPERINTENDÊNCIA DE INFRAESTRUTURA ESCOLAR |
|               |                                                |                                                     |                      |         |   |           |              |                                                                |                                                      | DIRETORIA DE GESTÃO DE REDE FÍSICA |                                            |
|               |                                                |                                                     |                      |         |   |           |              |                                                                | PRONCHA: 1/2                                         |                                    |                                            |
|               |                                                |                                                     |                      |         |   |           |              |                                                                |                                                      |                                    |                                            |
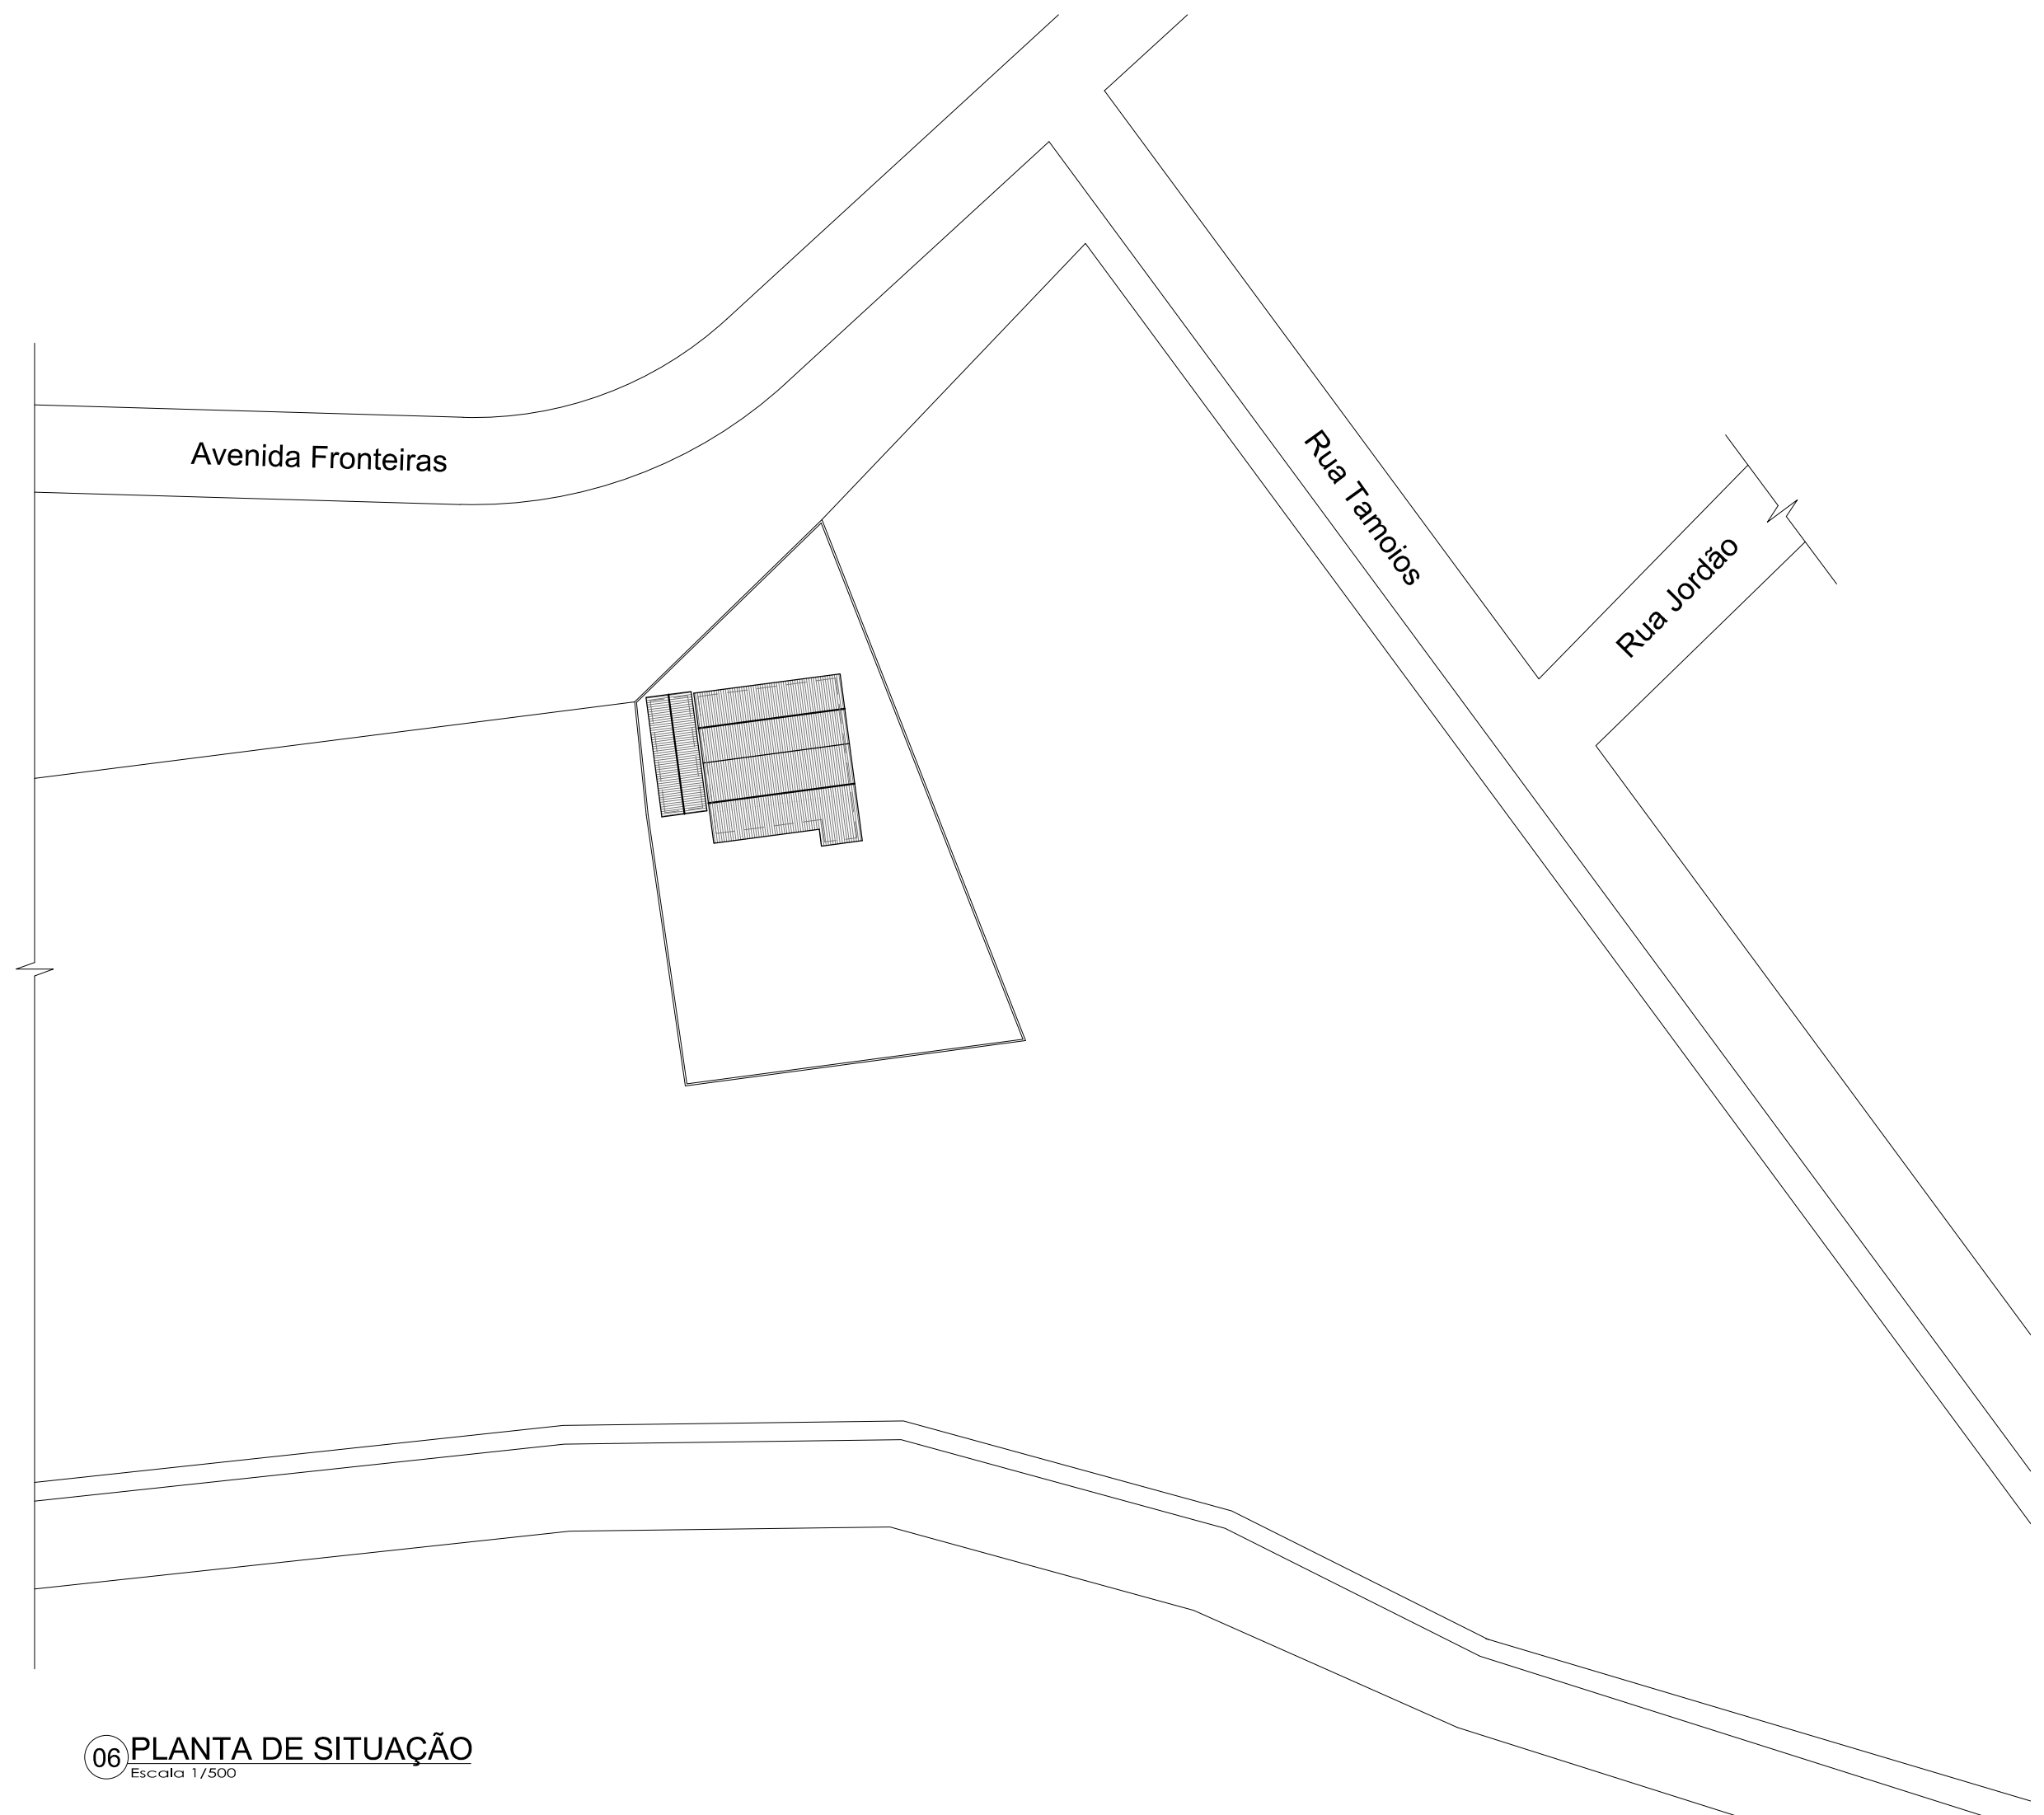

06 PLANTA DE SITUAÇÃO  
Escala 1/500

08 ESTRUTURA CAIXA D'ÁGUA  
Escala 1/100

|               |                                                                         |   |   |                                                      |                   |                                                                               |                                            |                   |                                                                                       |  |
|---------------|-------------------------------------------------------------------------|---|---|------------------------------------------------------|-------------------|-------------------------------------------------------------------------------|--------------------------------------------|-------------------|---------------------------------------------------------------------------------------|--|
| Identificação | Projeto<br>Escola Municipal José Elias Barbosa                          | 1 - Dimensões em centímetros em relação as superfícies acabadas;<br>2 - As dimensões numéricas prevalecem sobre as dimensões gráficas;<br>3 - Em caso de dúvidas, entre em contato com o Responsável Técnico. | Escola Municipal José Elias Barbosa<br>Avenida Fronteiras, S/N - Povoado de Bitú<br>Novorizonte/MG | 865,79 m²                                            | Data<br>Maio/2026 | Responsável<br>Prefeitura Municipal de Novorizonte<br>CNPJ 01.616.420/0001-60 | SECRETARIA DE EDUCAÇÃO DO ESTADO           |                   |                                                                                       |  |
| Conteúdo      | Planta de Pintura, Planta de Situação<br>Detalhe Estrutura Caixa D'água |   |   |                                                      |                   |                                                                               | SUPERINTENDÊNCIA DE INFRAESTRUTURA ESCOLAR |                   |  |  |
|               |                                                                         |   |   |                                                      |                   |                                                                               | DIRETORIA DE GESTÃO DE REDE FÍSICA         |                   |                                                                                       |  |
|               |                                                                         | PROJETO: ESCOLA MUNICIPAL JOSÉ ELIAS BARBOSA - BITÚ   |   | PRANCHAS: 2/2                                        |                   | OBS: TODAS AS MEDIDAS DEVERÃO SER CONFERIDAS NO LOCAL                         |                                            | DATA: MAIO / 2026 |                                                                                       |  |
|               |                                                                         |   |   | Paloma Almeida Duarte<br>Eng. Civil - CREA-MG 366844 |                   |                                                                               |                                            |                   |                                                                                       |  |