


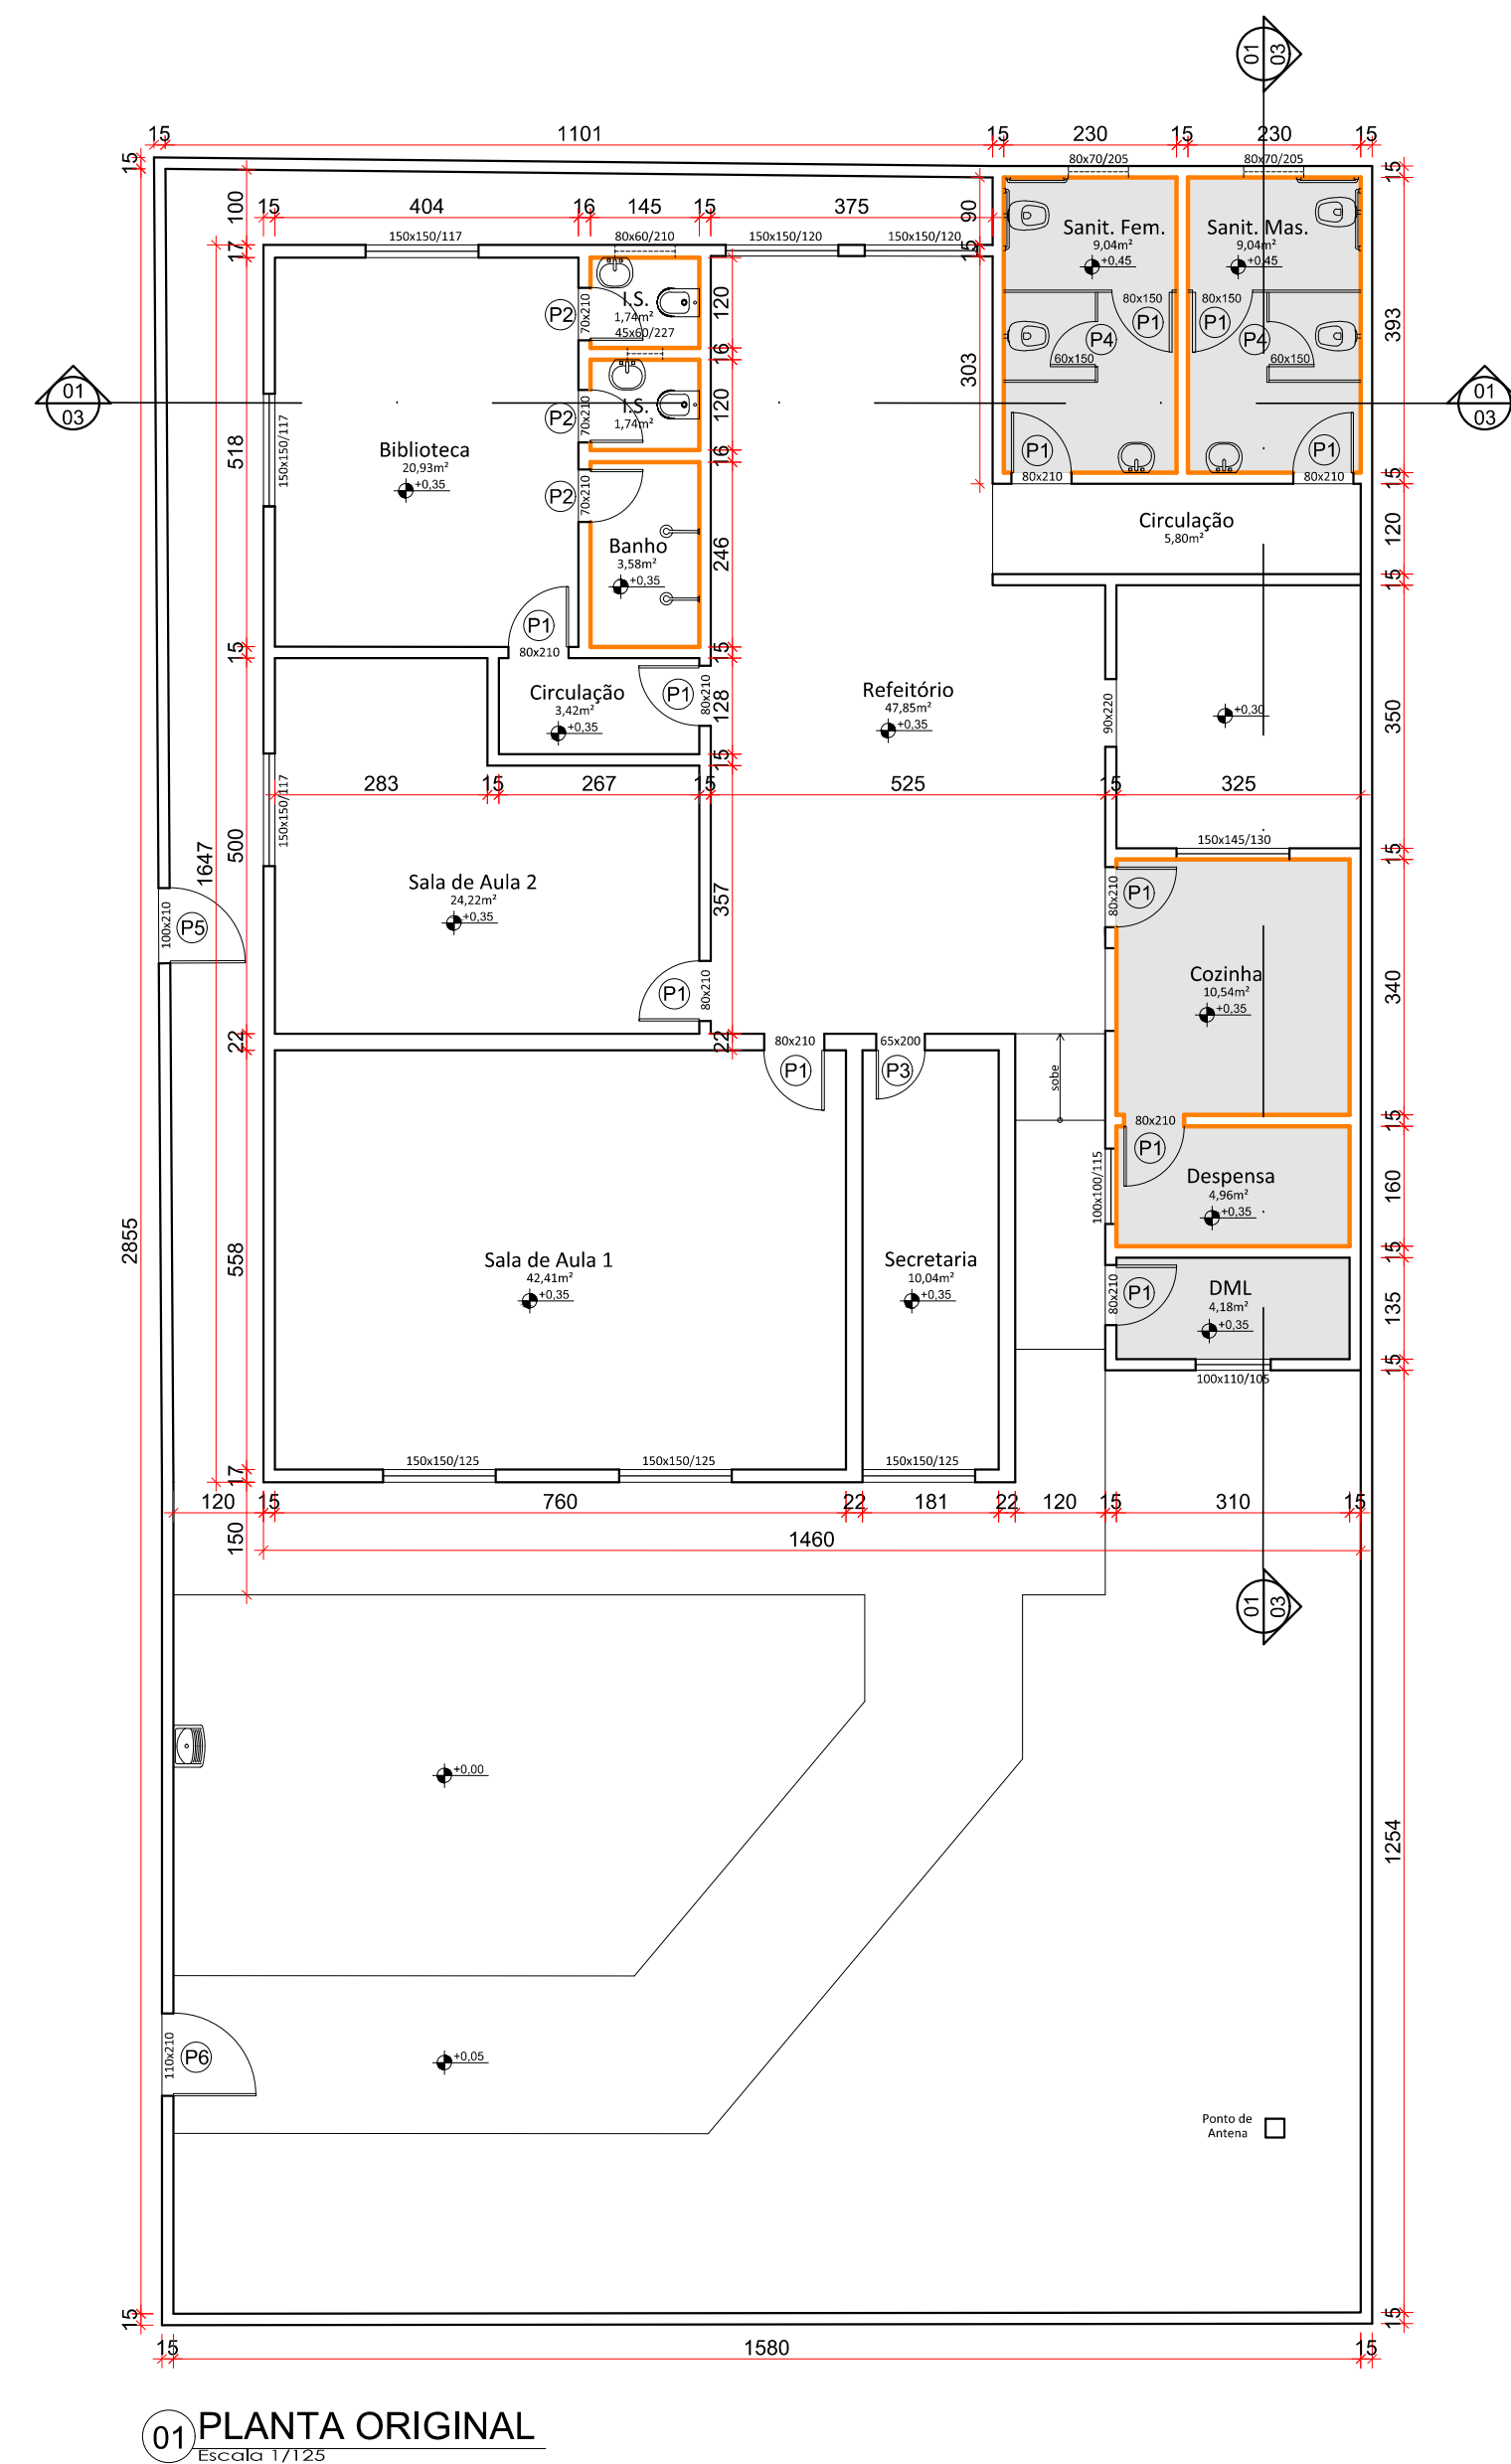

Identificação	Projeto Escola Municipal José Elias Barbosa		Descrição	1 - Dimensões em centímetros em relação as superfícies acabadas; 2 - As dimensões numéricas prevalecem sobre as dimensões gráficas; 3 - Em caso de dúvidas, entre em contato com o Responsável Técnico.		Entregue	Escola Municipal José Elias Barbosa Avenida Fronteiras, S/N, Centro - Povoado de Cambaúba, Novorizonte/MG		Proprietário	Prefeitura Municipal de Novorizonte CNPJ 01.616.420/0001-60		SECRETARIA DE EDUCAÇÃO DO ESTADO		
	Conteúdo	Plantas, Cortes e Fachada		Área Construída	465,18 m²		P.T.	Paloma Almeida Duarte Eng. Civil - CREA-MG 366944		SUPERINTENDÊNCIA DE INFRAESTRUTURA ESCOLAR				
		Data	Março/2026							DIRETORIA DE GESTÃO DE REDE FÍSICA				
			Emissão	01/02						PROJETO: ESCOLA MUNICIPAL JOSÉ ELIAS BARBOSA		FRANCA: 1/2		
									OBS: TODAS AS MEDIDAS DEVERÃO SER CONFERIDAS NO LOCAL		DATA: MARÇO / 2026			



06 PLANTA DE SITUAÇÃO
Escala 1/500

