
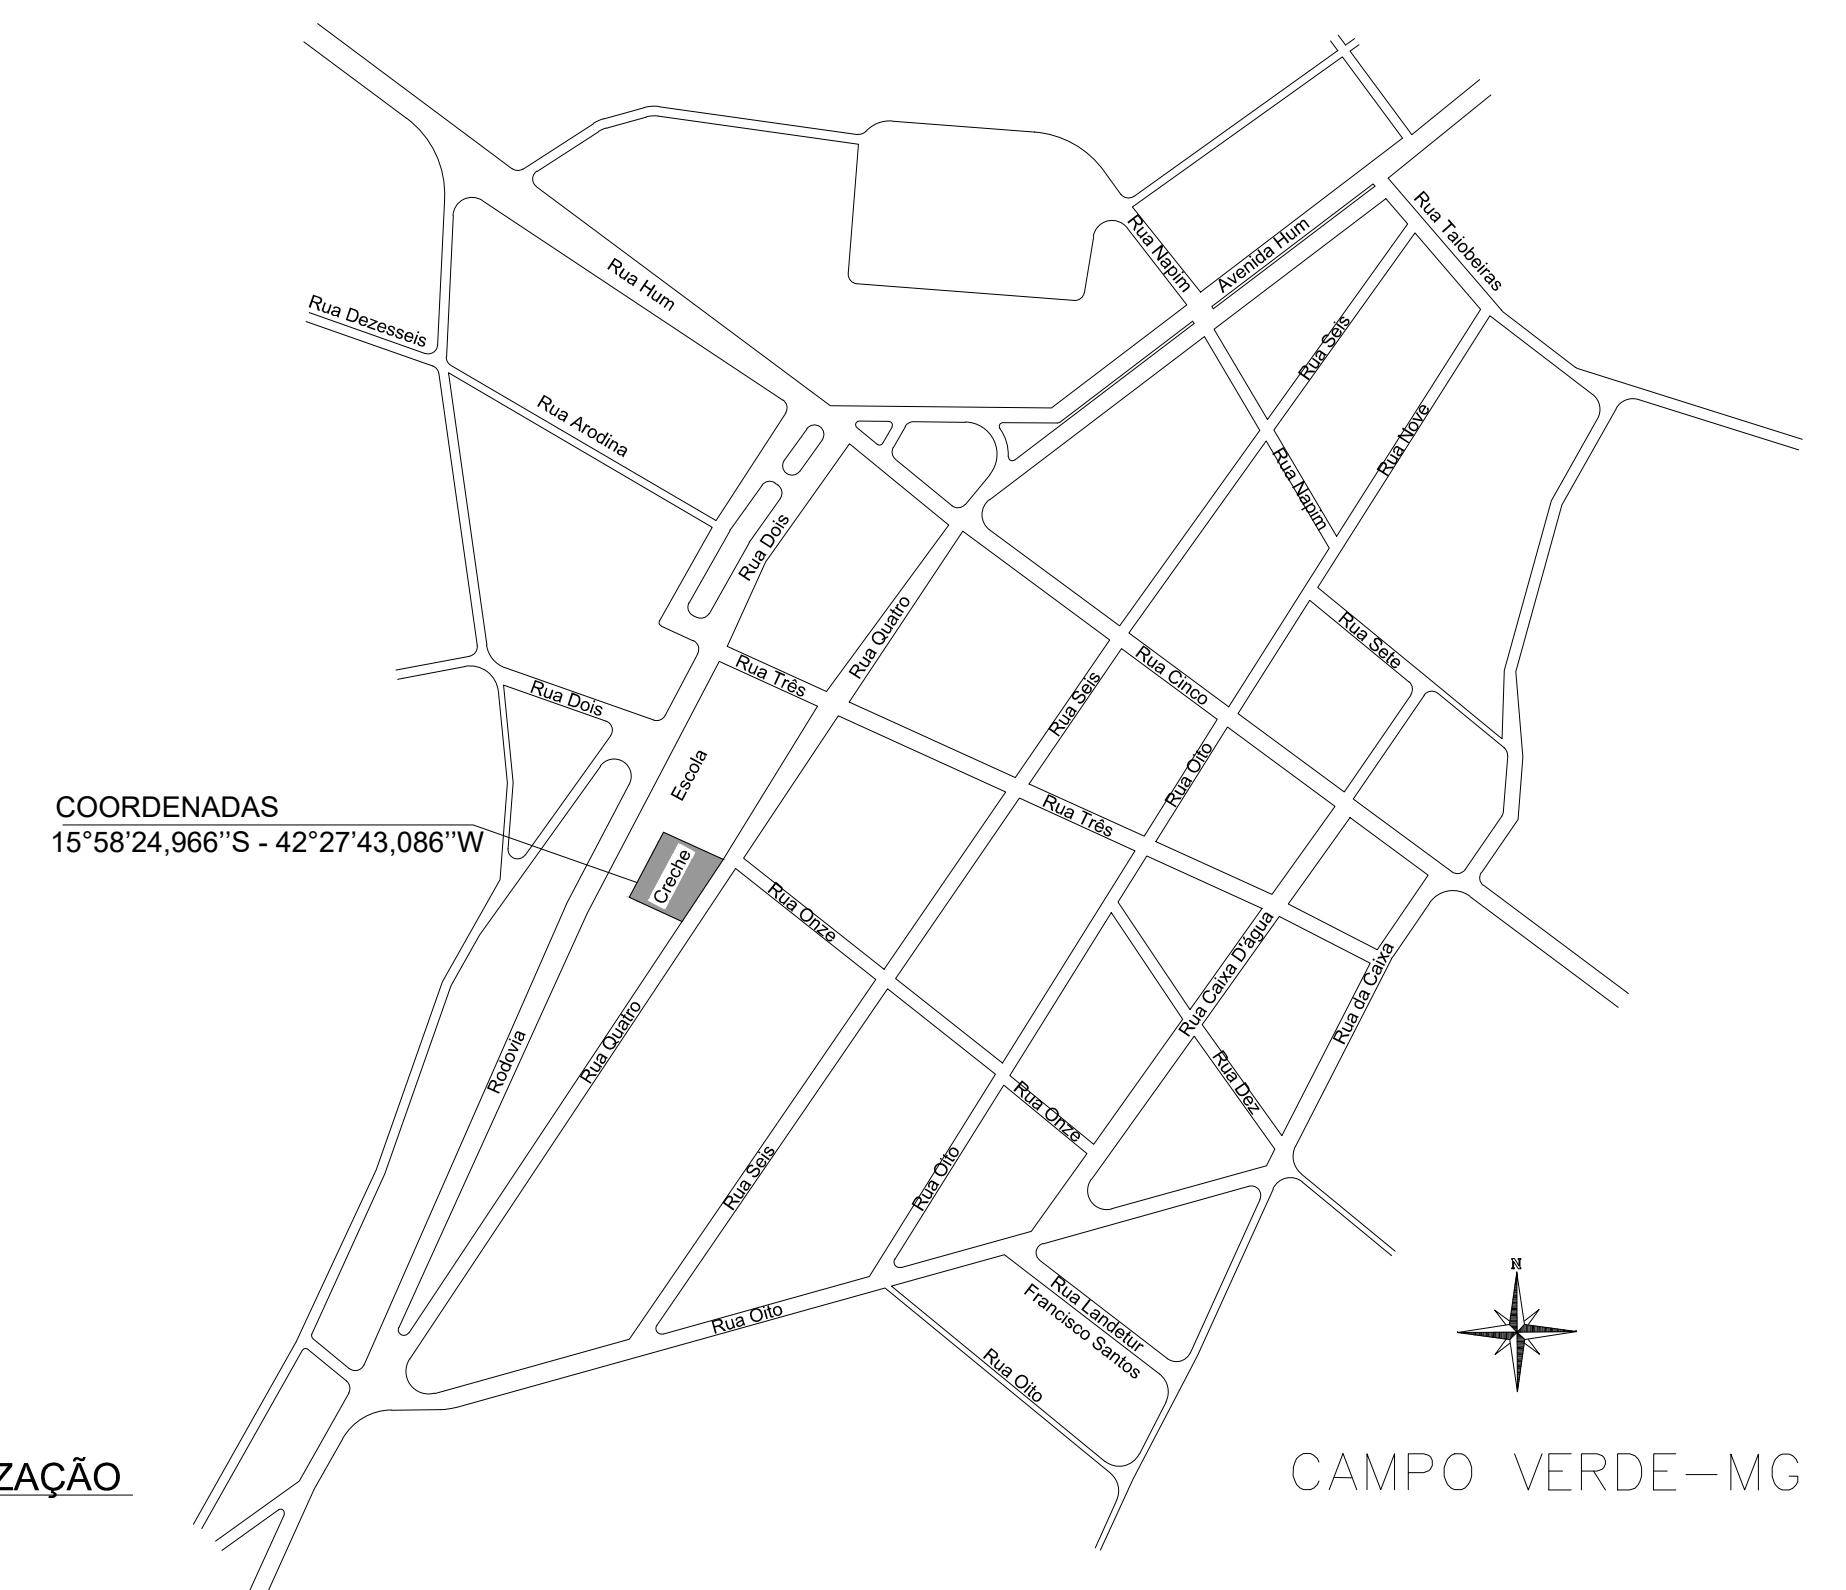
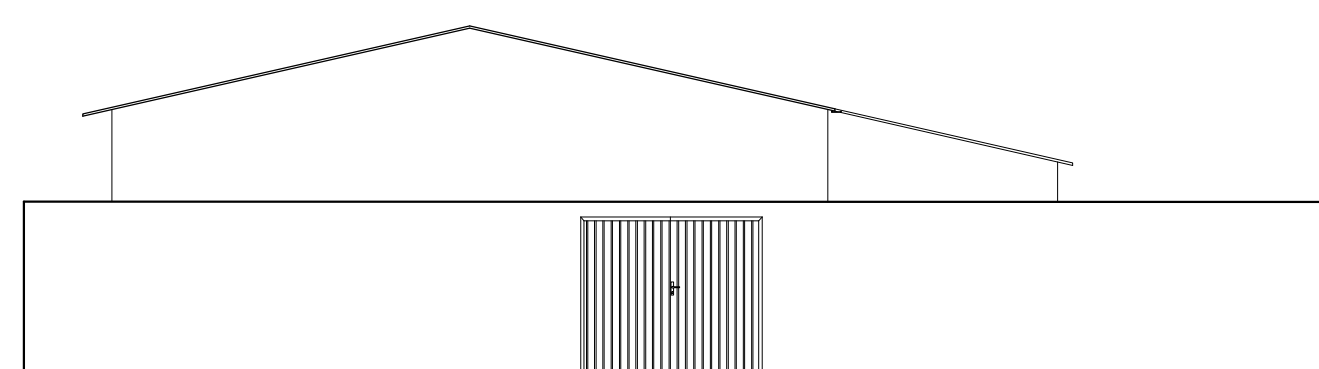
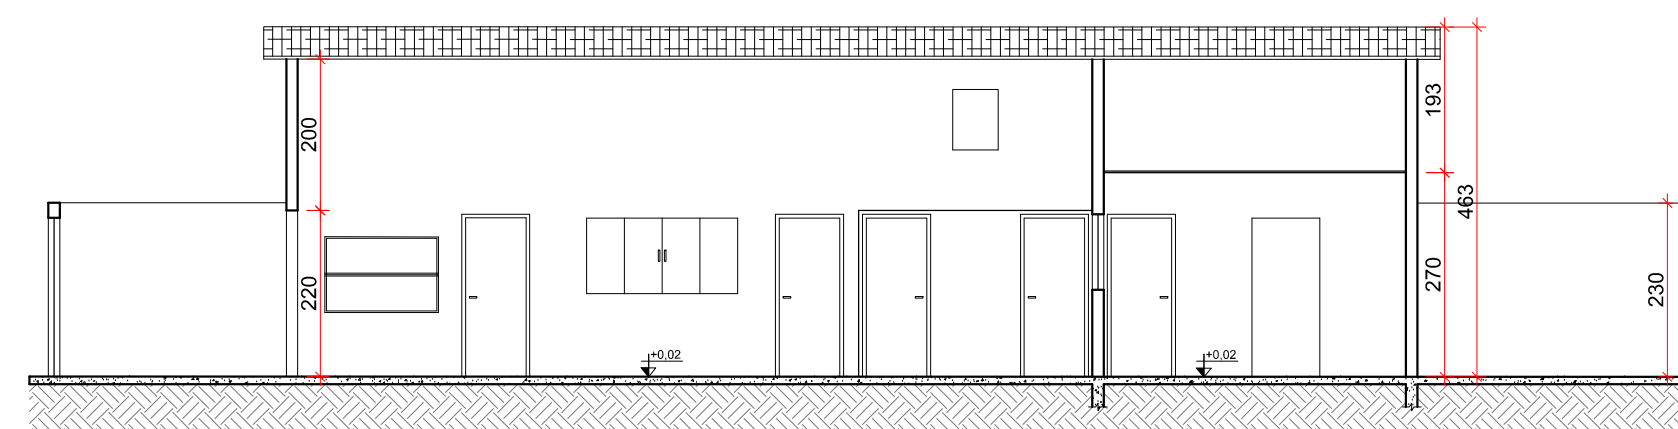
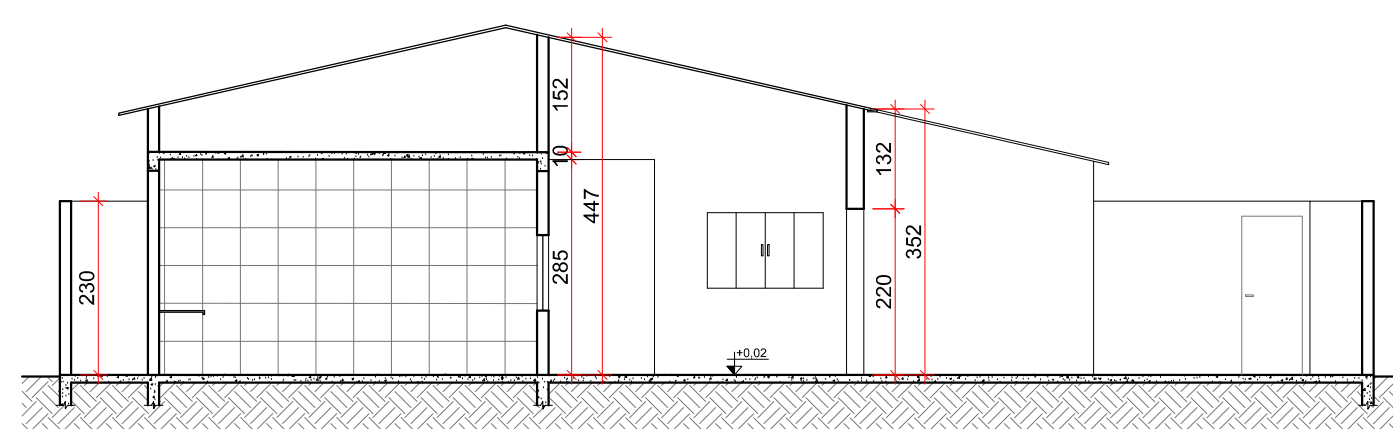
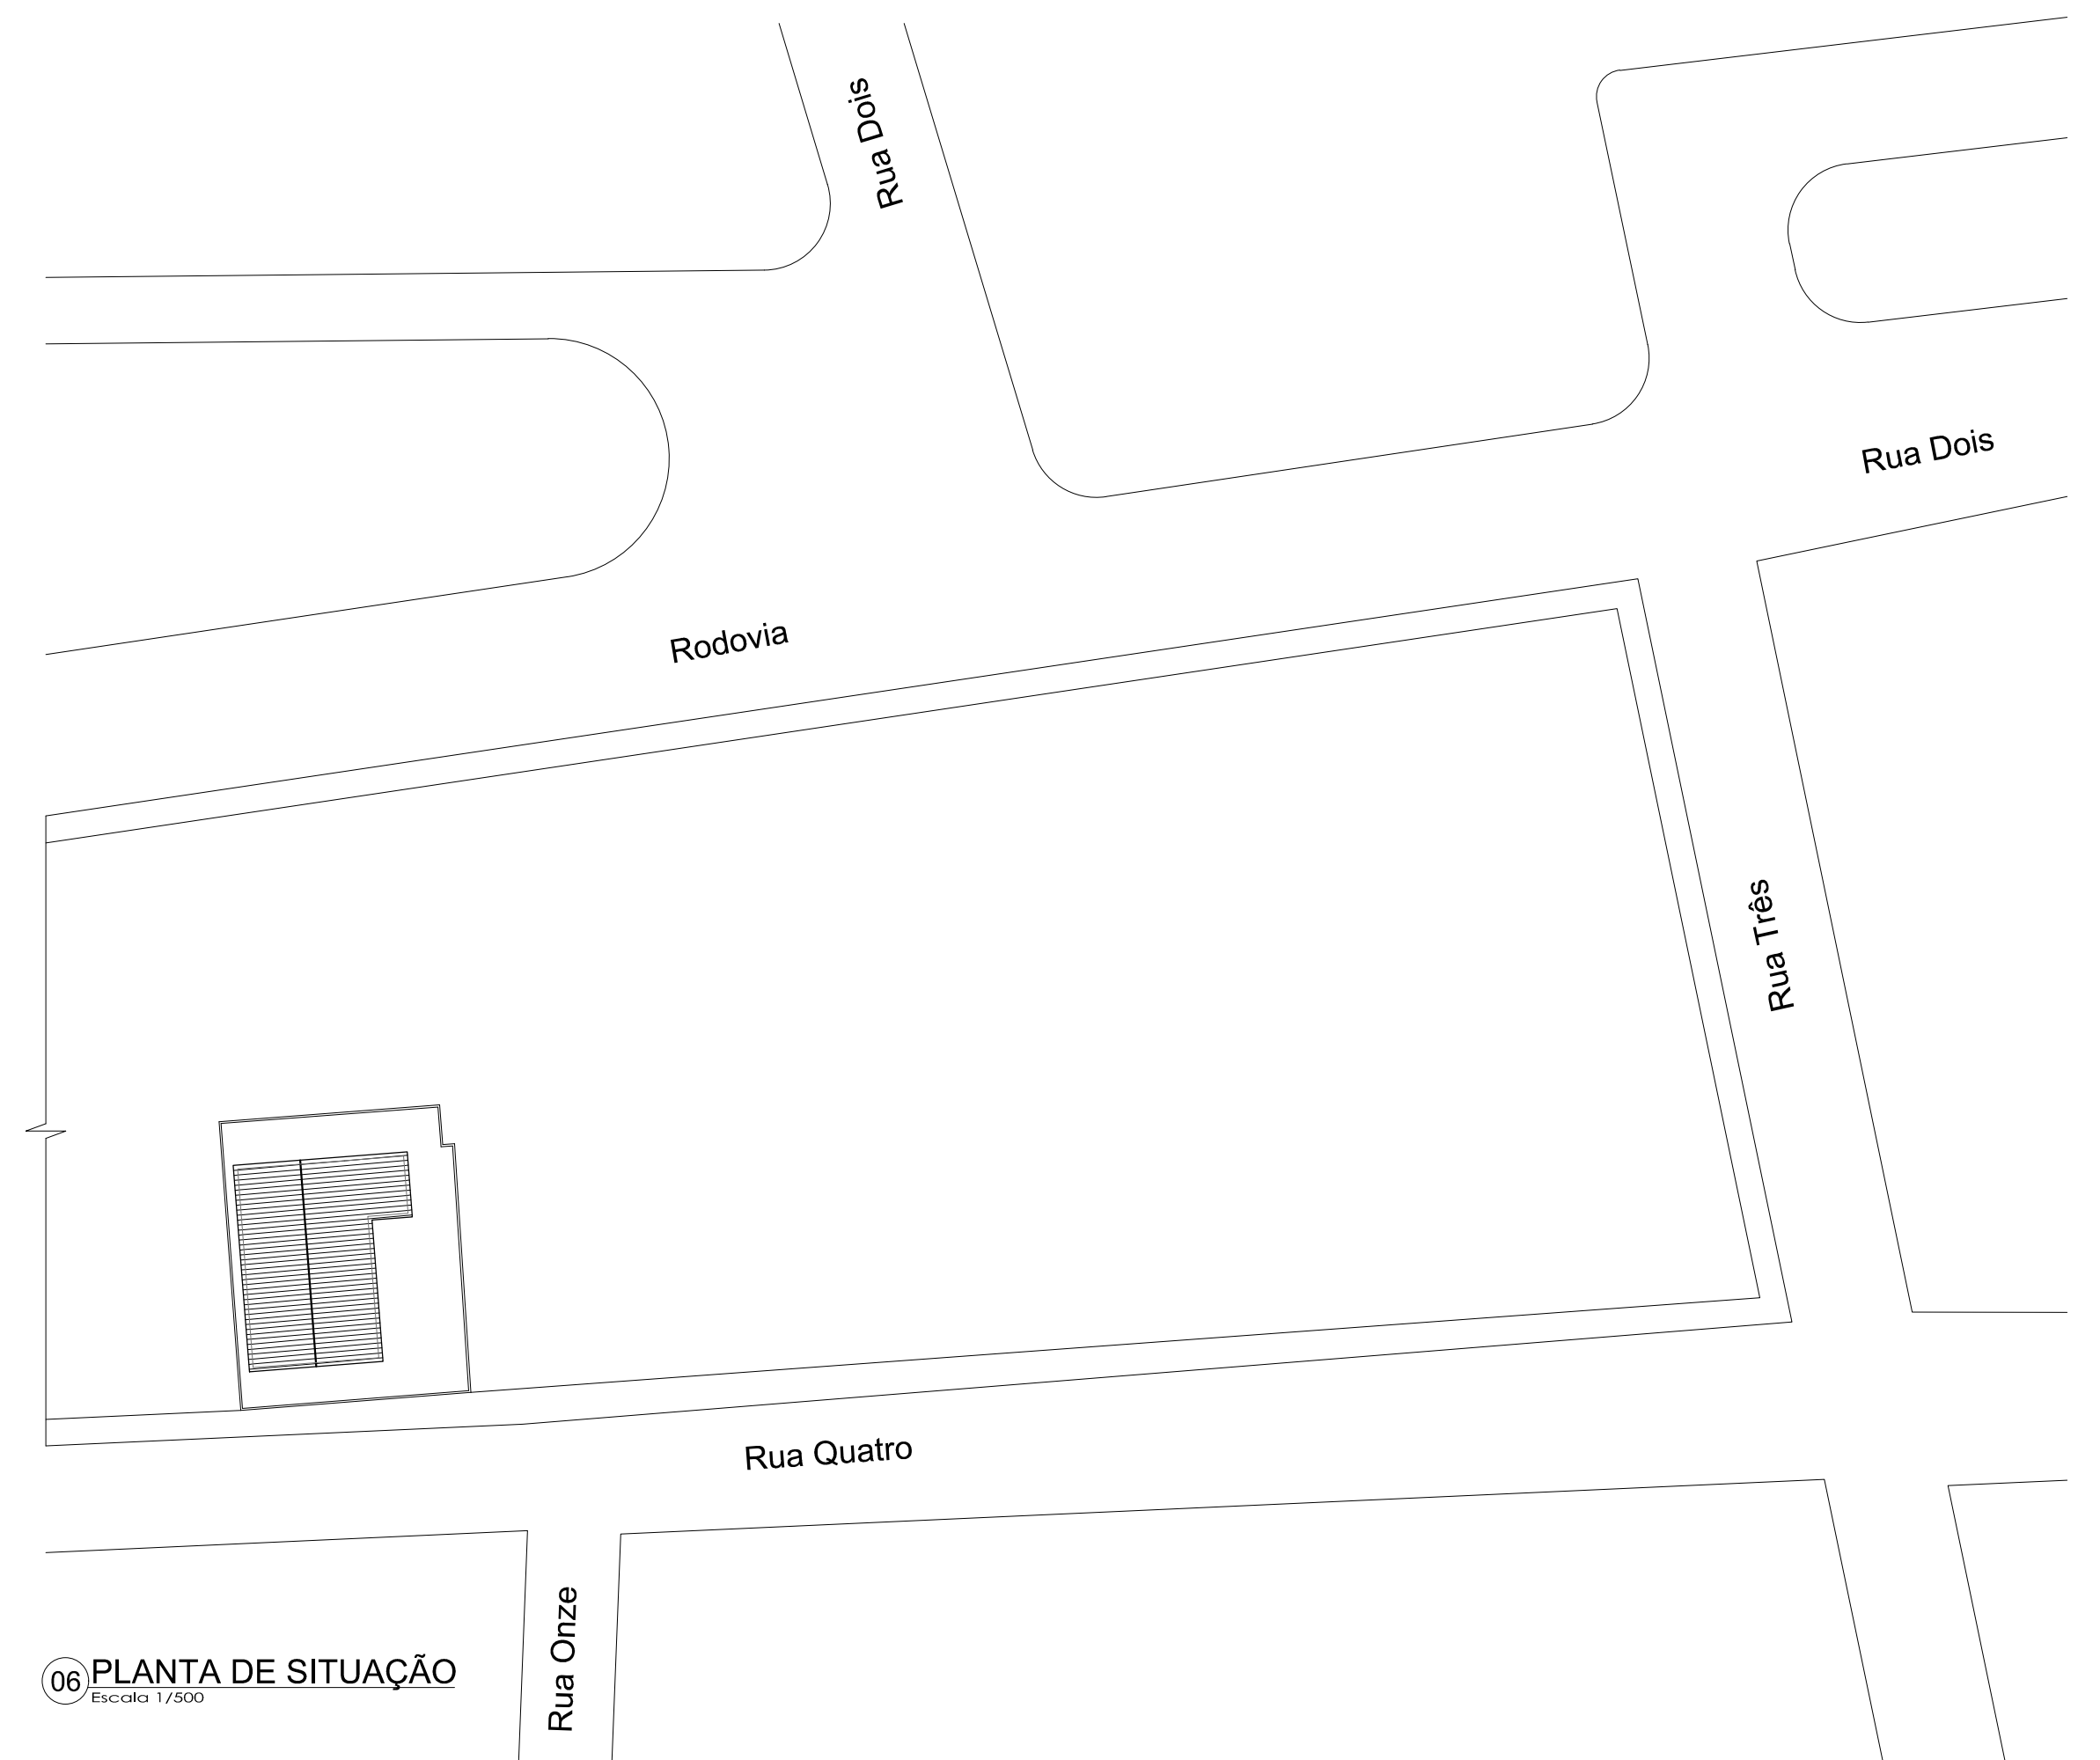
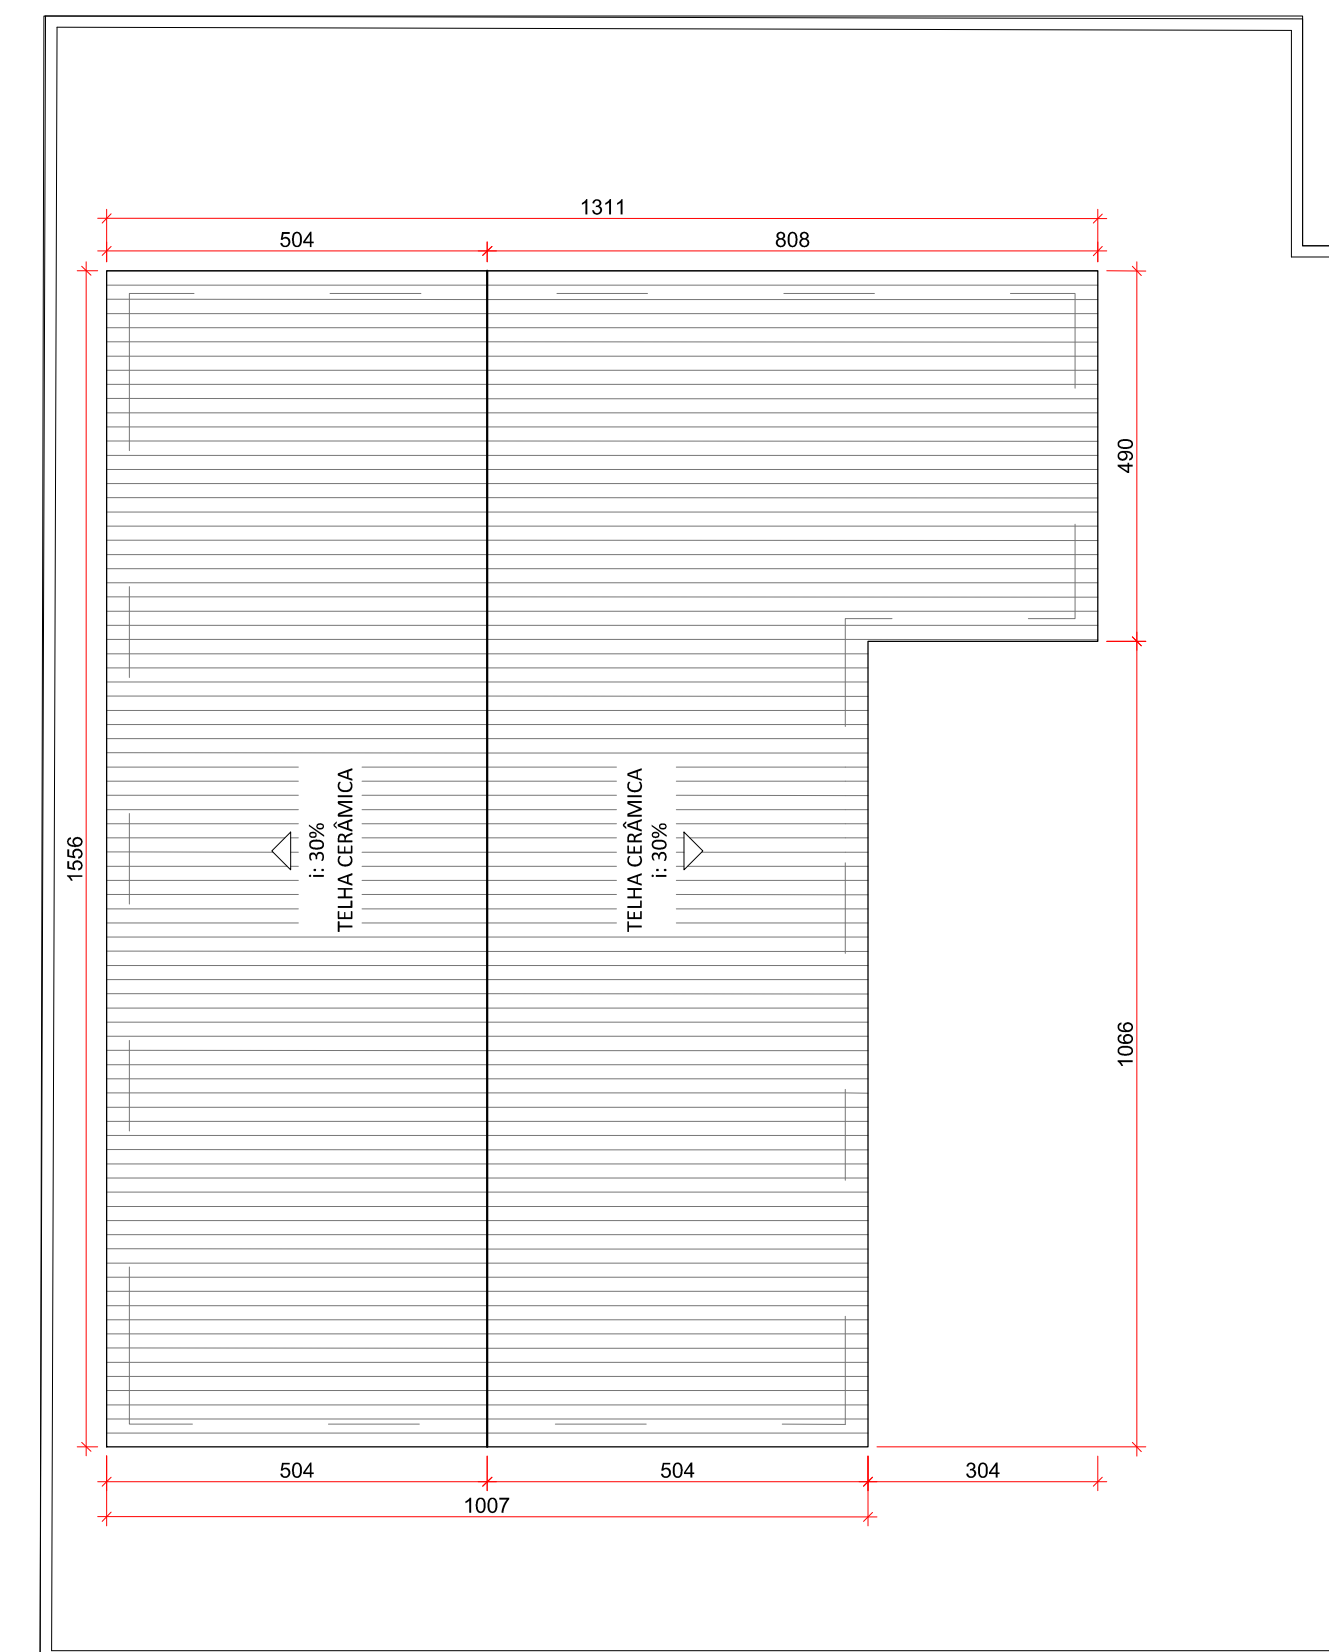


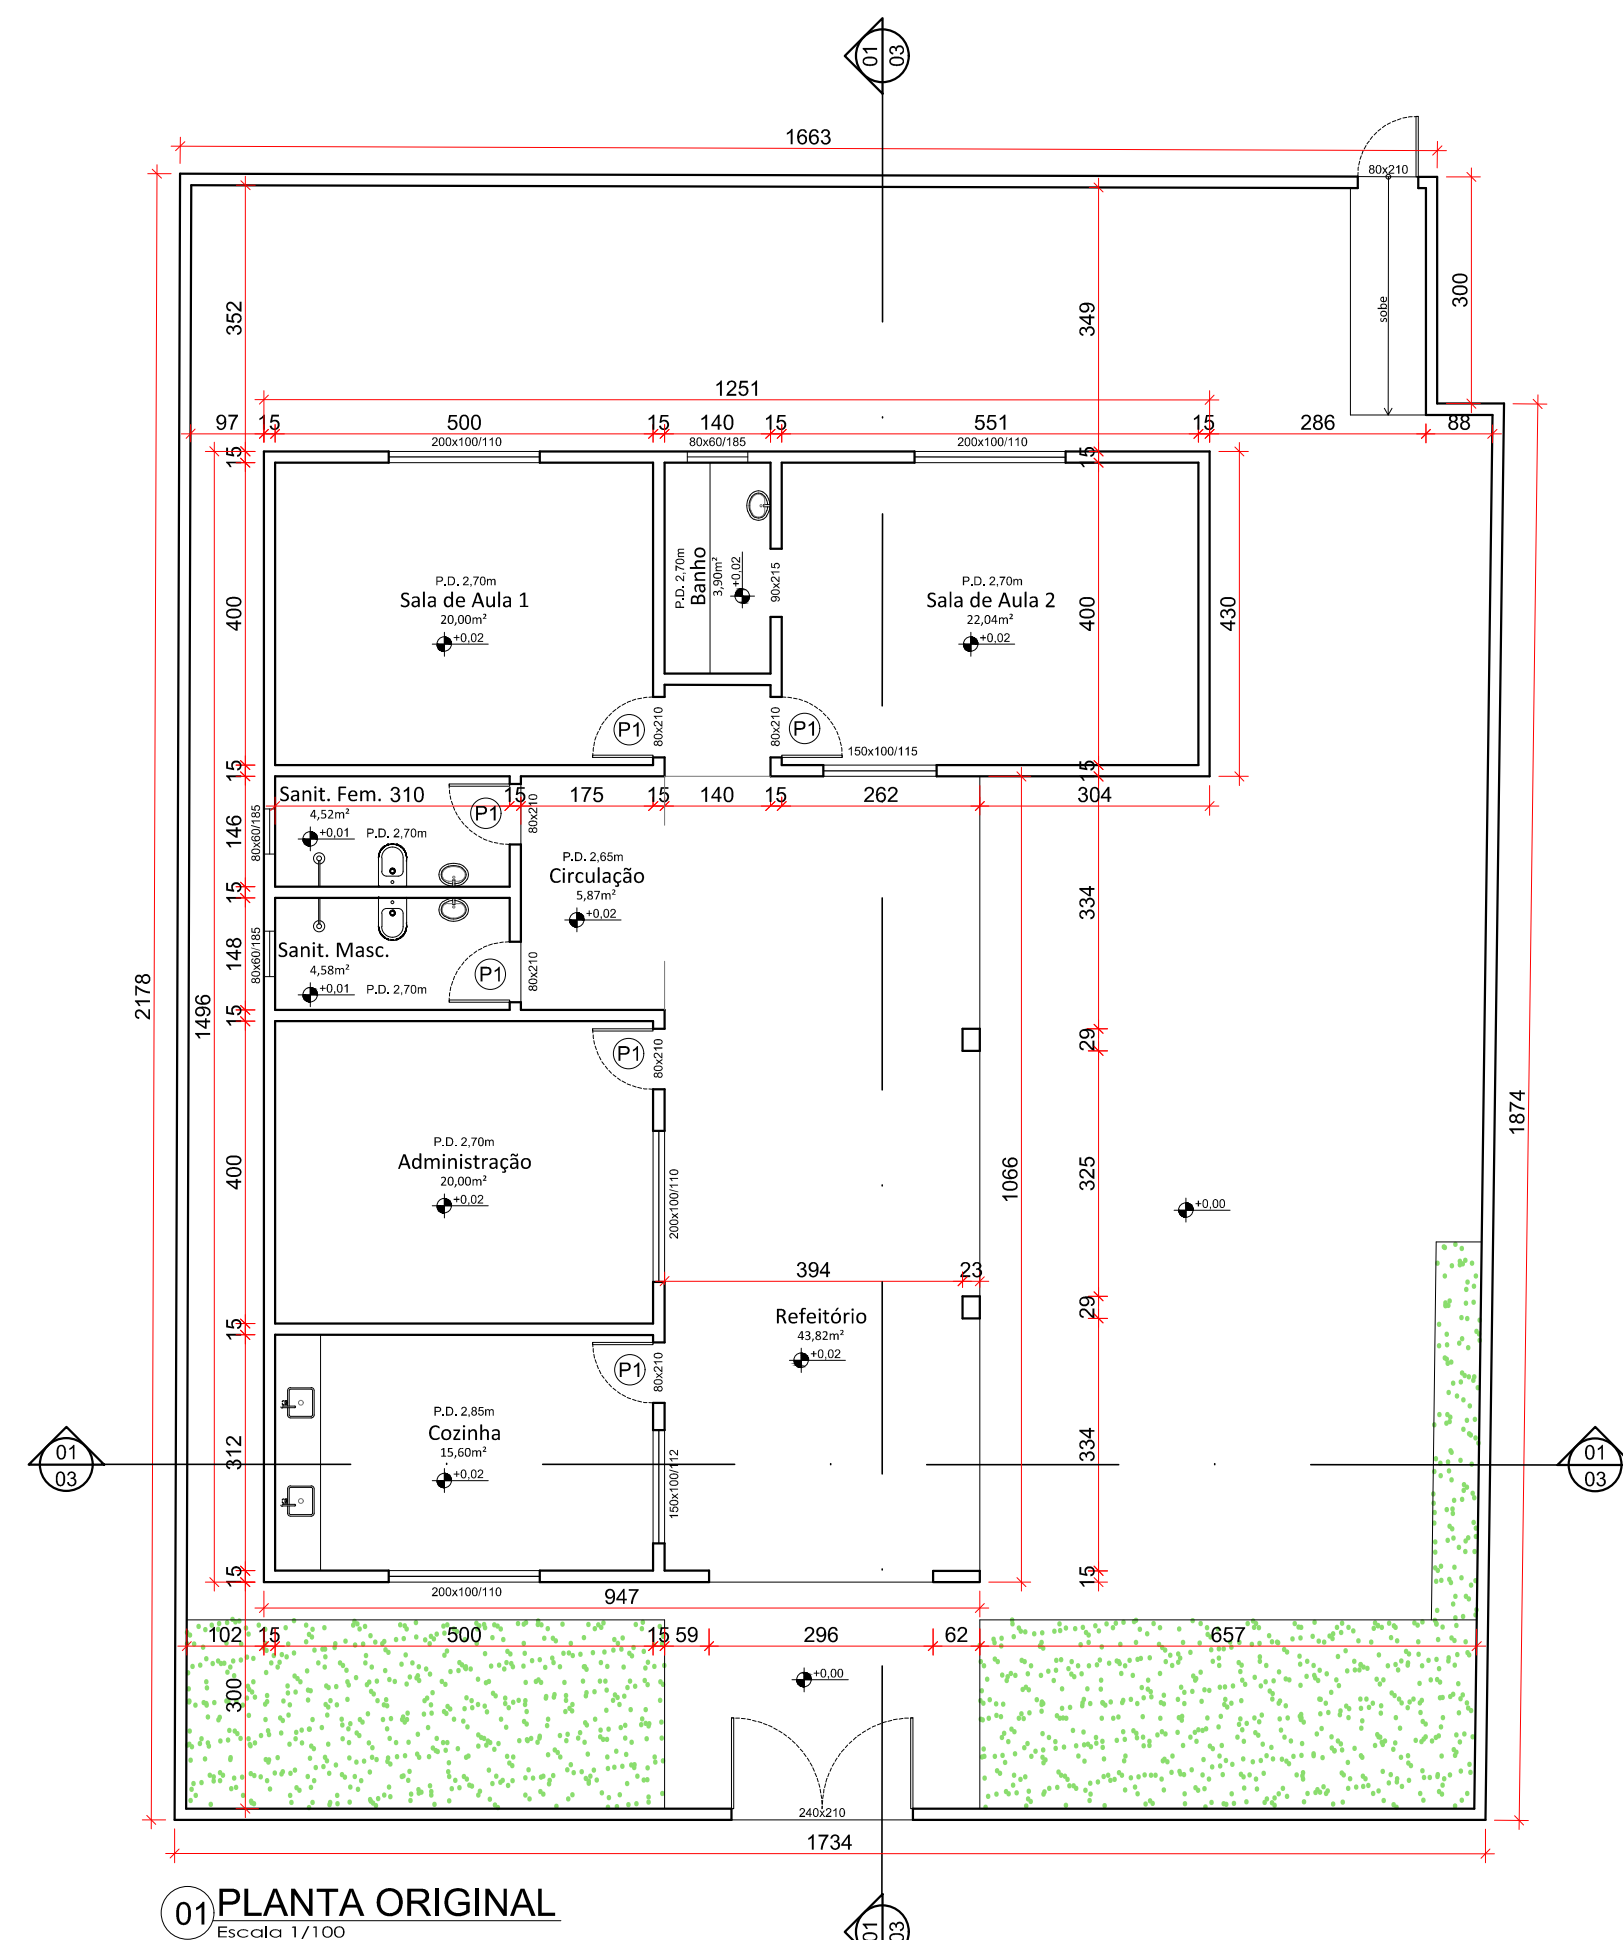

Identificação	Projeto Creche Segundo Lar	Área Construída	Área Útil	Data	Março/2026	R.T.	Proprietário	Prefeitura Municipal de Novorizonte CNPJ 01.616.420/0001-60	SECRETARIA DE EDUCAÇÃO DO ESTADO		
									SUPERINTENDÊNCIA DE INFRAESTRUTURA ESCOLAR		
Conteúdo	Plantas, Cortes e Fachada Planta de Situação, Planta de Locação	1 - Dimensões em centímetros em relação as superfícies acabadas; 2 - As dimensões numéricas prevalecem sobre as dimensões gráficas; 3 - Em caso de dúvidas, entre em contato com o Responsável Técnico.	377,39 m²	Data	01/01		Paloma Almeida Duarte Eng. Civil - CREA-MG 366844	DIRETORIA DE GESTÃO DE REDE FÍSICA		PROJETO: CRECHE SEGUNDO LAR - CAMPO VERDE PRANCHAS: 1/1	
								OBS: TODAS AS MEDIDAS DEVERÃO SER CONFERIDAS NO LOCAL			DATA: MARÇO / 2026