



Planta
Rua Adão Rufino
Escala - 1:250

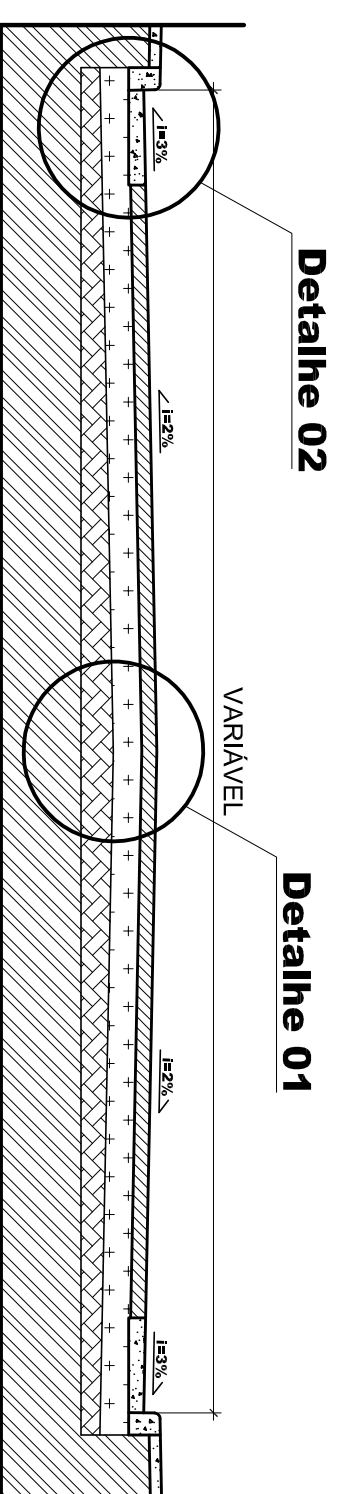


Corte Transversal Pista de Rolamento Bloquete
Escala - 1:40

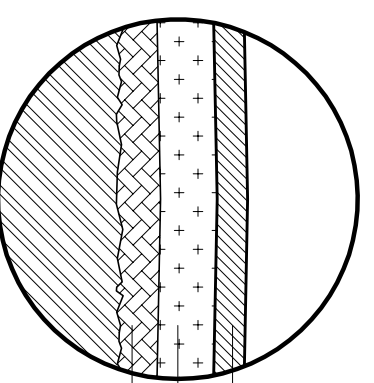

Detalhe 01 - Corte Camadas Bloquete
Escala - 1:20

Revestimento em Bloquete
Colchão de areia - h = 6 cm
Regularização de sub-leito

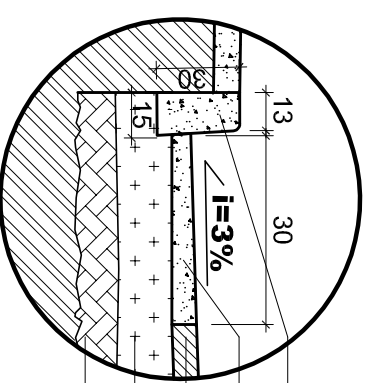

Detalhe 02 - Meio-Fio e Sarjeta Bloquete
Escala - 1:20

Meio-Fio de Concreto Pré-Moldado
Sarjeta em Concreto 30x10cm, i=3%
Revestimento em Bloquete
Colchão de areia - h = 6 cm
Regularização de sub-leito



Croqui de Localização
Sem Escala

Obs.: As setas indicam o sentido do escoamento da água.

- Área a ser pavimentada

Para Uso do Requerente		Para Uso da Prefeitura	
Projeto		Projeto	
Responsável Técnico	José Magno Sarmiento Engenheiro Civil e Engenheiro de Segurança do Trabalho	CREAM/MG	32.278/D
Proprietário	Prefeitura Municipal de Novorizonte	CNPJ	01.616.420/0001-60
Título	Projeto		
Uso	Pavimentação em Bloco Sextavado em Novorizonte		
Conteúdo	Planta, Detalhes e Croqui de Localização		
Endereço	Rua Adão Rufino, Rua Ladislau G. Silva e Rua Versilano A. Silva - Novorizonte/MG	Data	18-03-2026
Folha	01/01		
Áreas	Área com sarjetas - 922,41 m ² - Área sem sarjetas - 861,72 m ² Sarjetas - 201,20 m	Indicadas	