


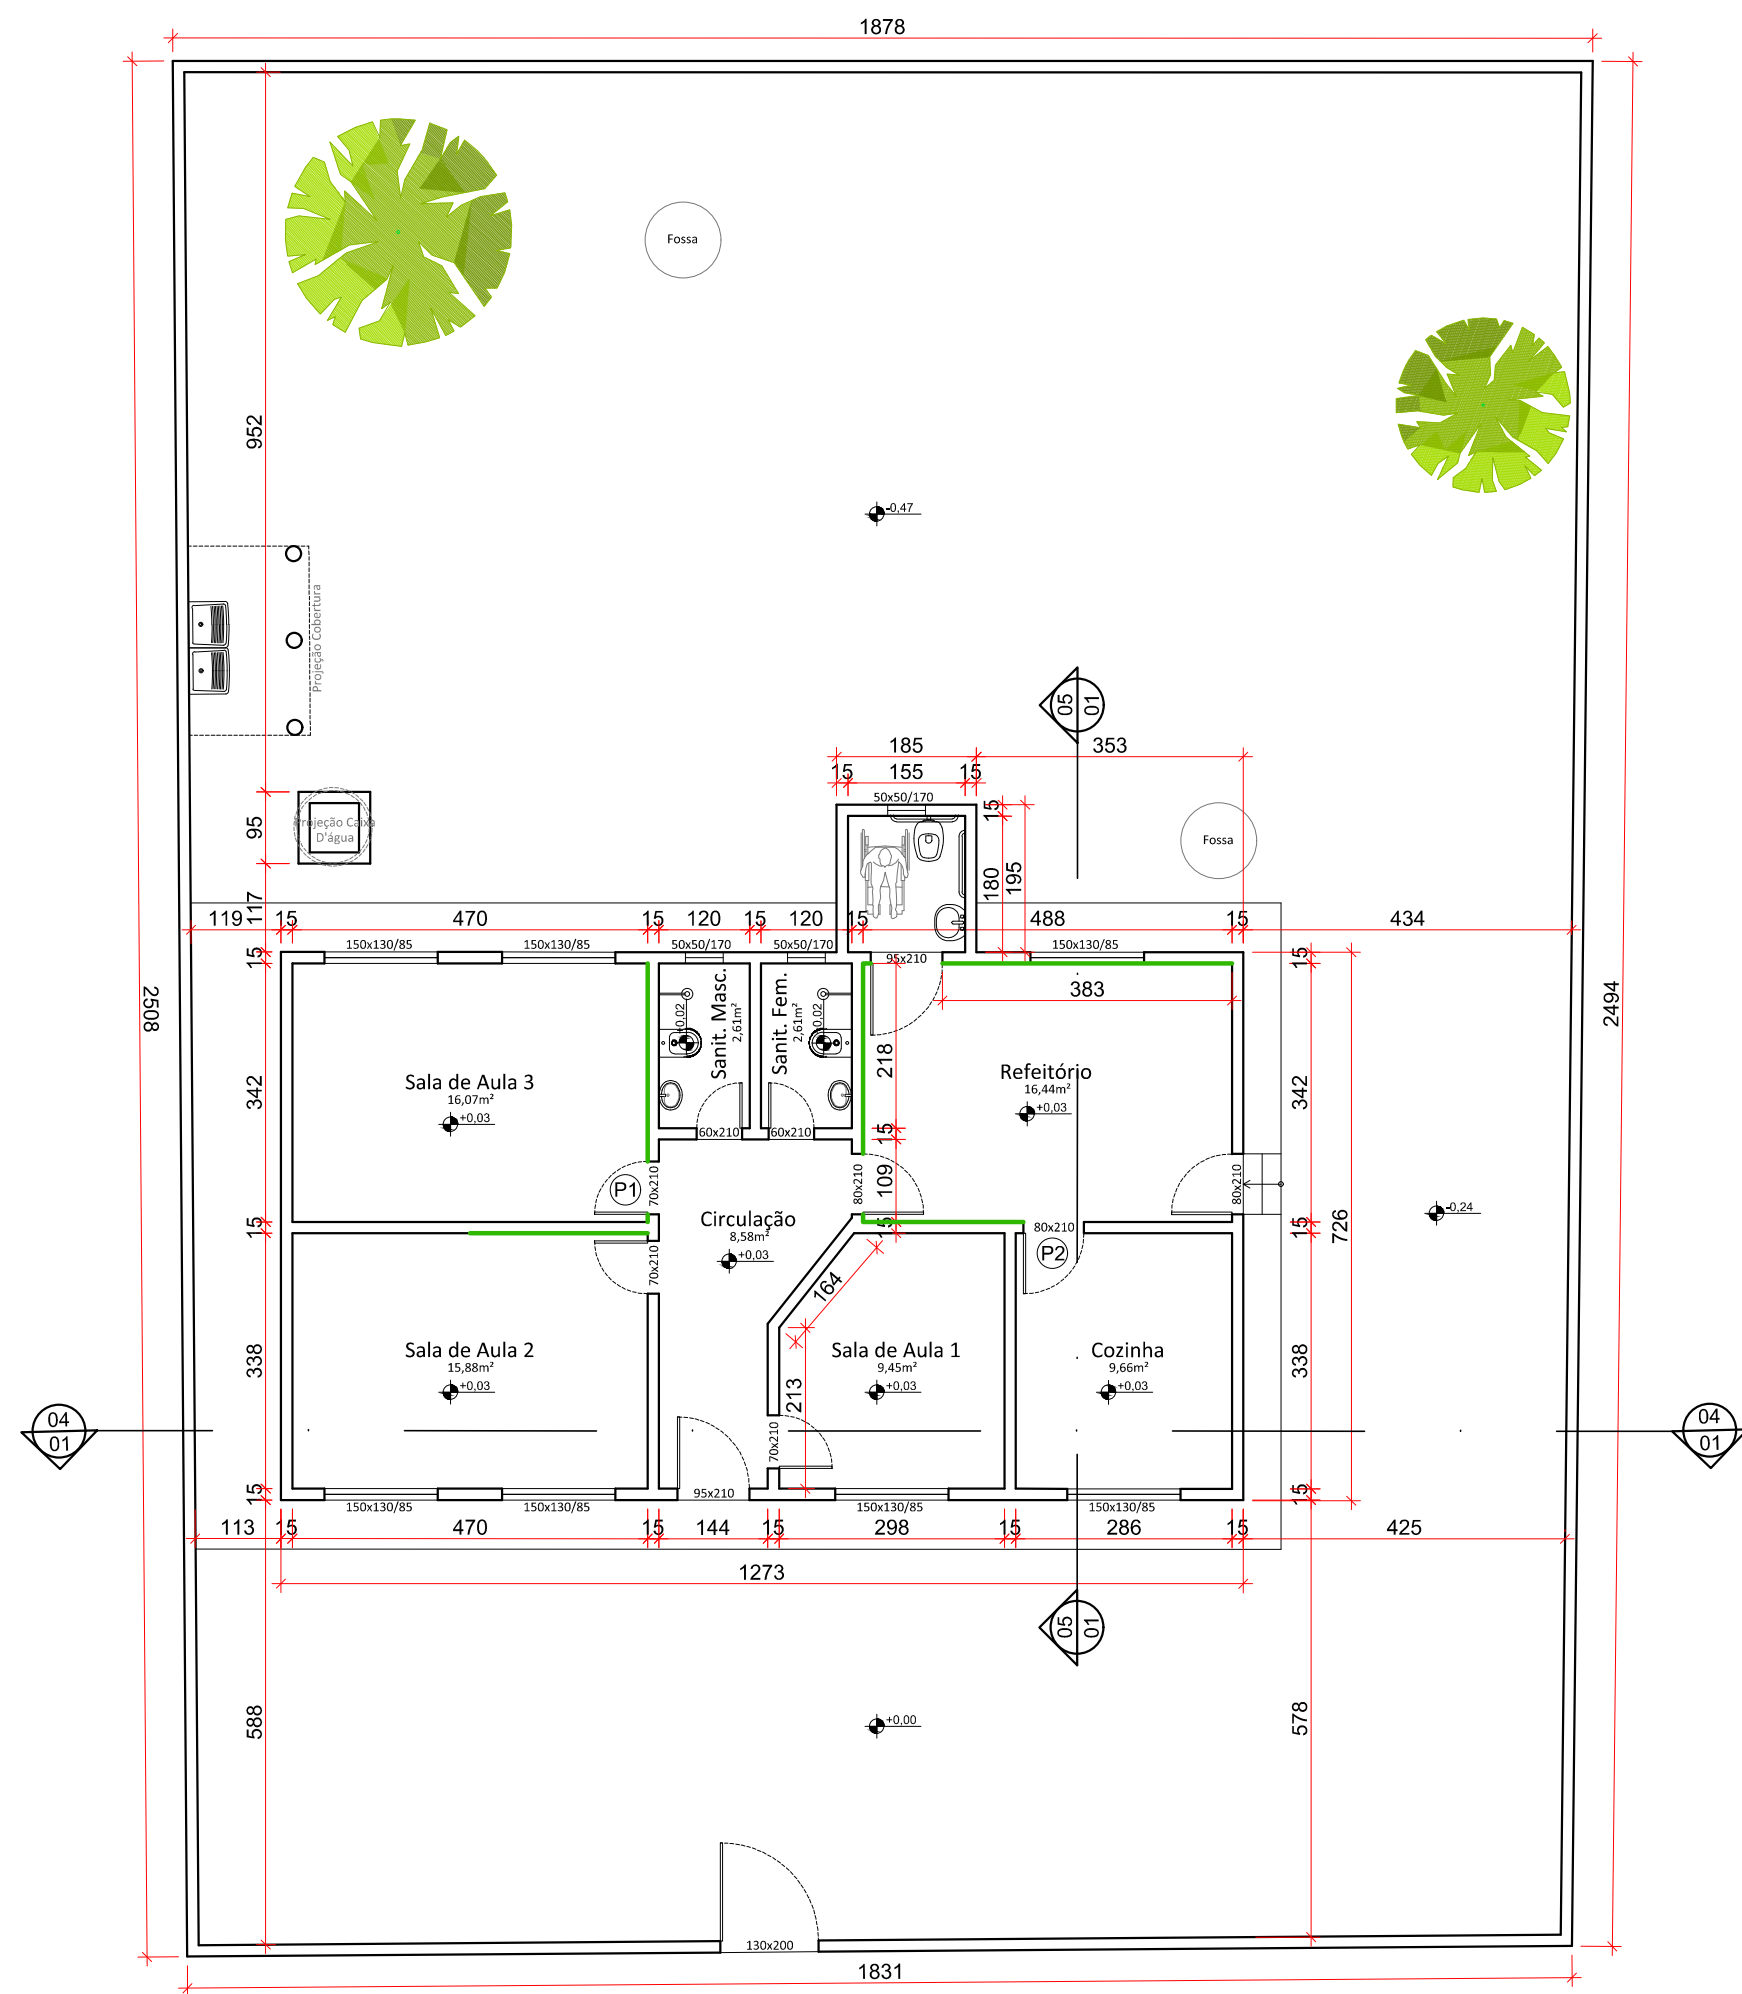


01 PLANTA

Escala 1/100


LEGENDA
ALVENARIA EXISTENTE
PAREDE QUE SERÁ REALIZADA A DEMOLIÇÃO DO REBOCO E REALIZADO UM NOVO - INSTALAÇÃO DE NOVO PINTURA

LEGENDA NOVAS ESQUADRIA
P1 CANCELAS DE ABIRIR METÁLICA - 70x80CM - 1 unidade
P2 CANCELAS DE ABIRIR METÁLICA - 80x80CM - 1 unidade
1- AS ESQUADRIAS QUE NÃO ESTIVEREM MARCADAS SÃO EXISTENTES E NÃO SERÃO MODIFICADAS.
2- GUARDAR DEVIDAMENTE ESQUADRIAS REMOVIDAS.

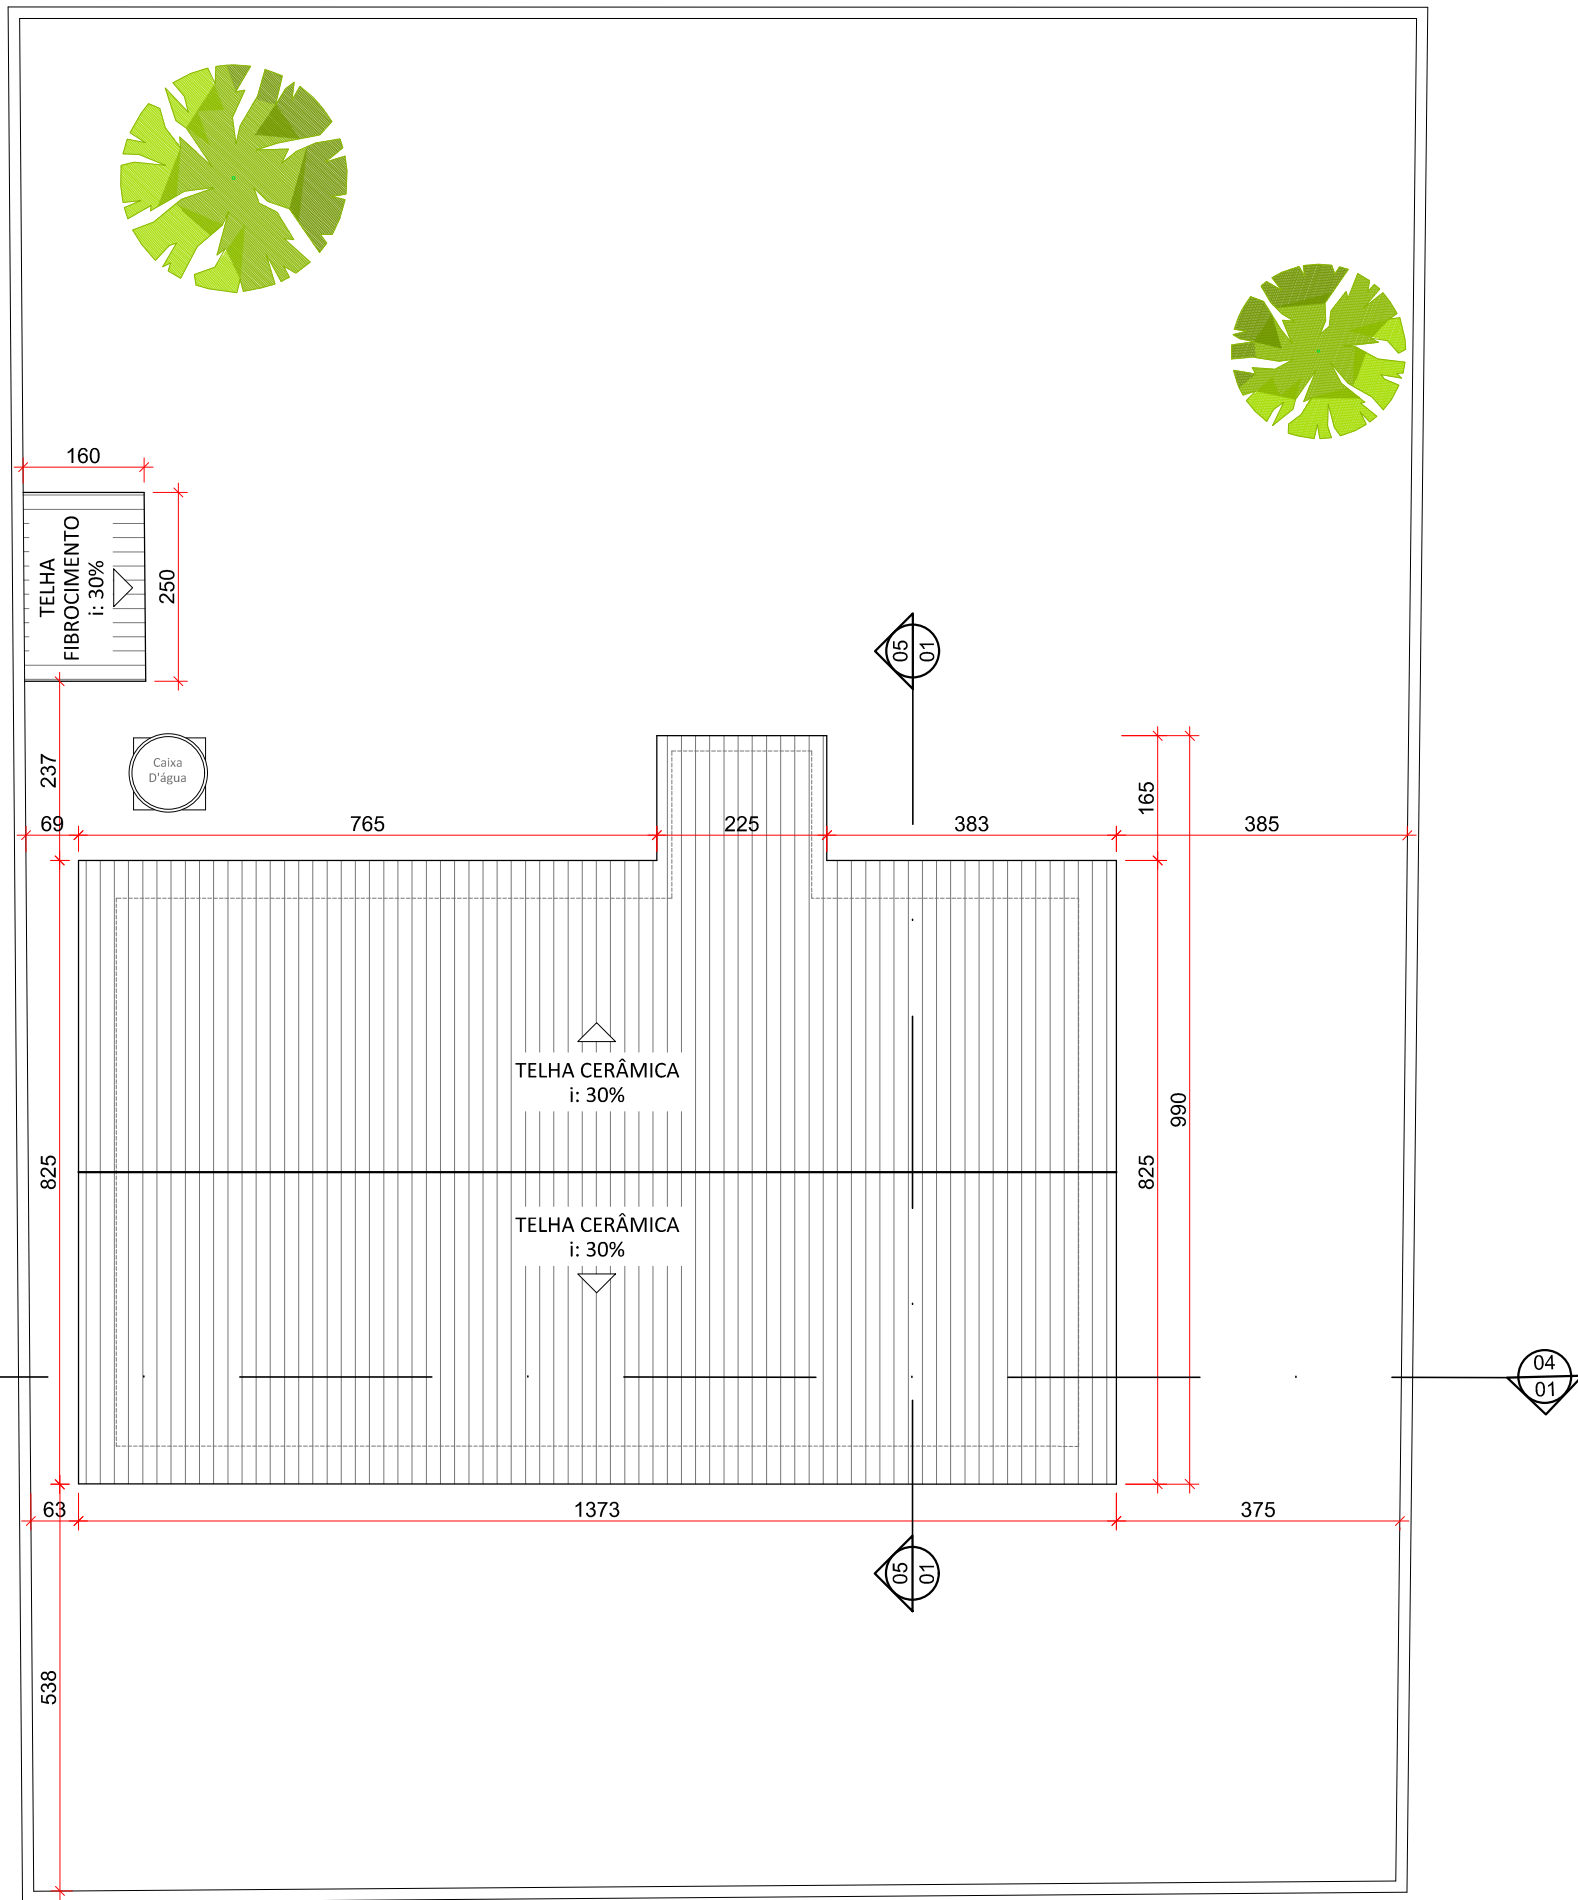

02 PLANTA COBERTURA


Escala 1/100

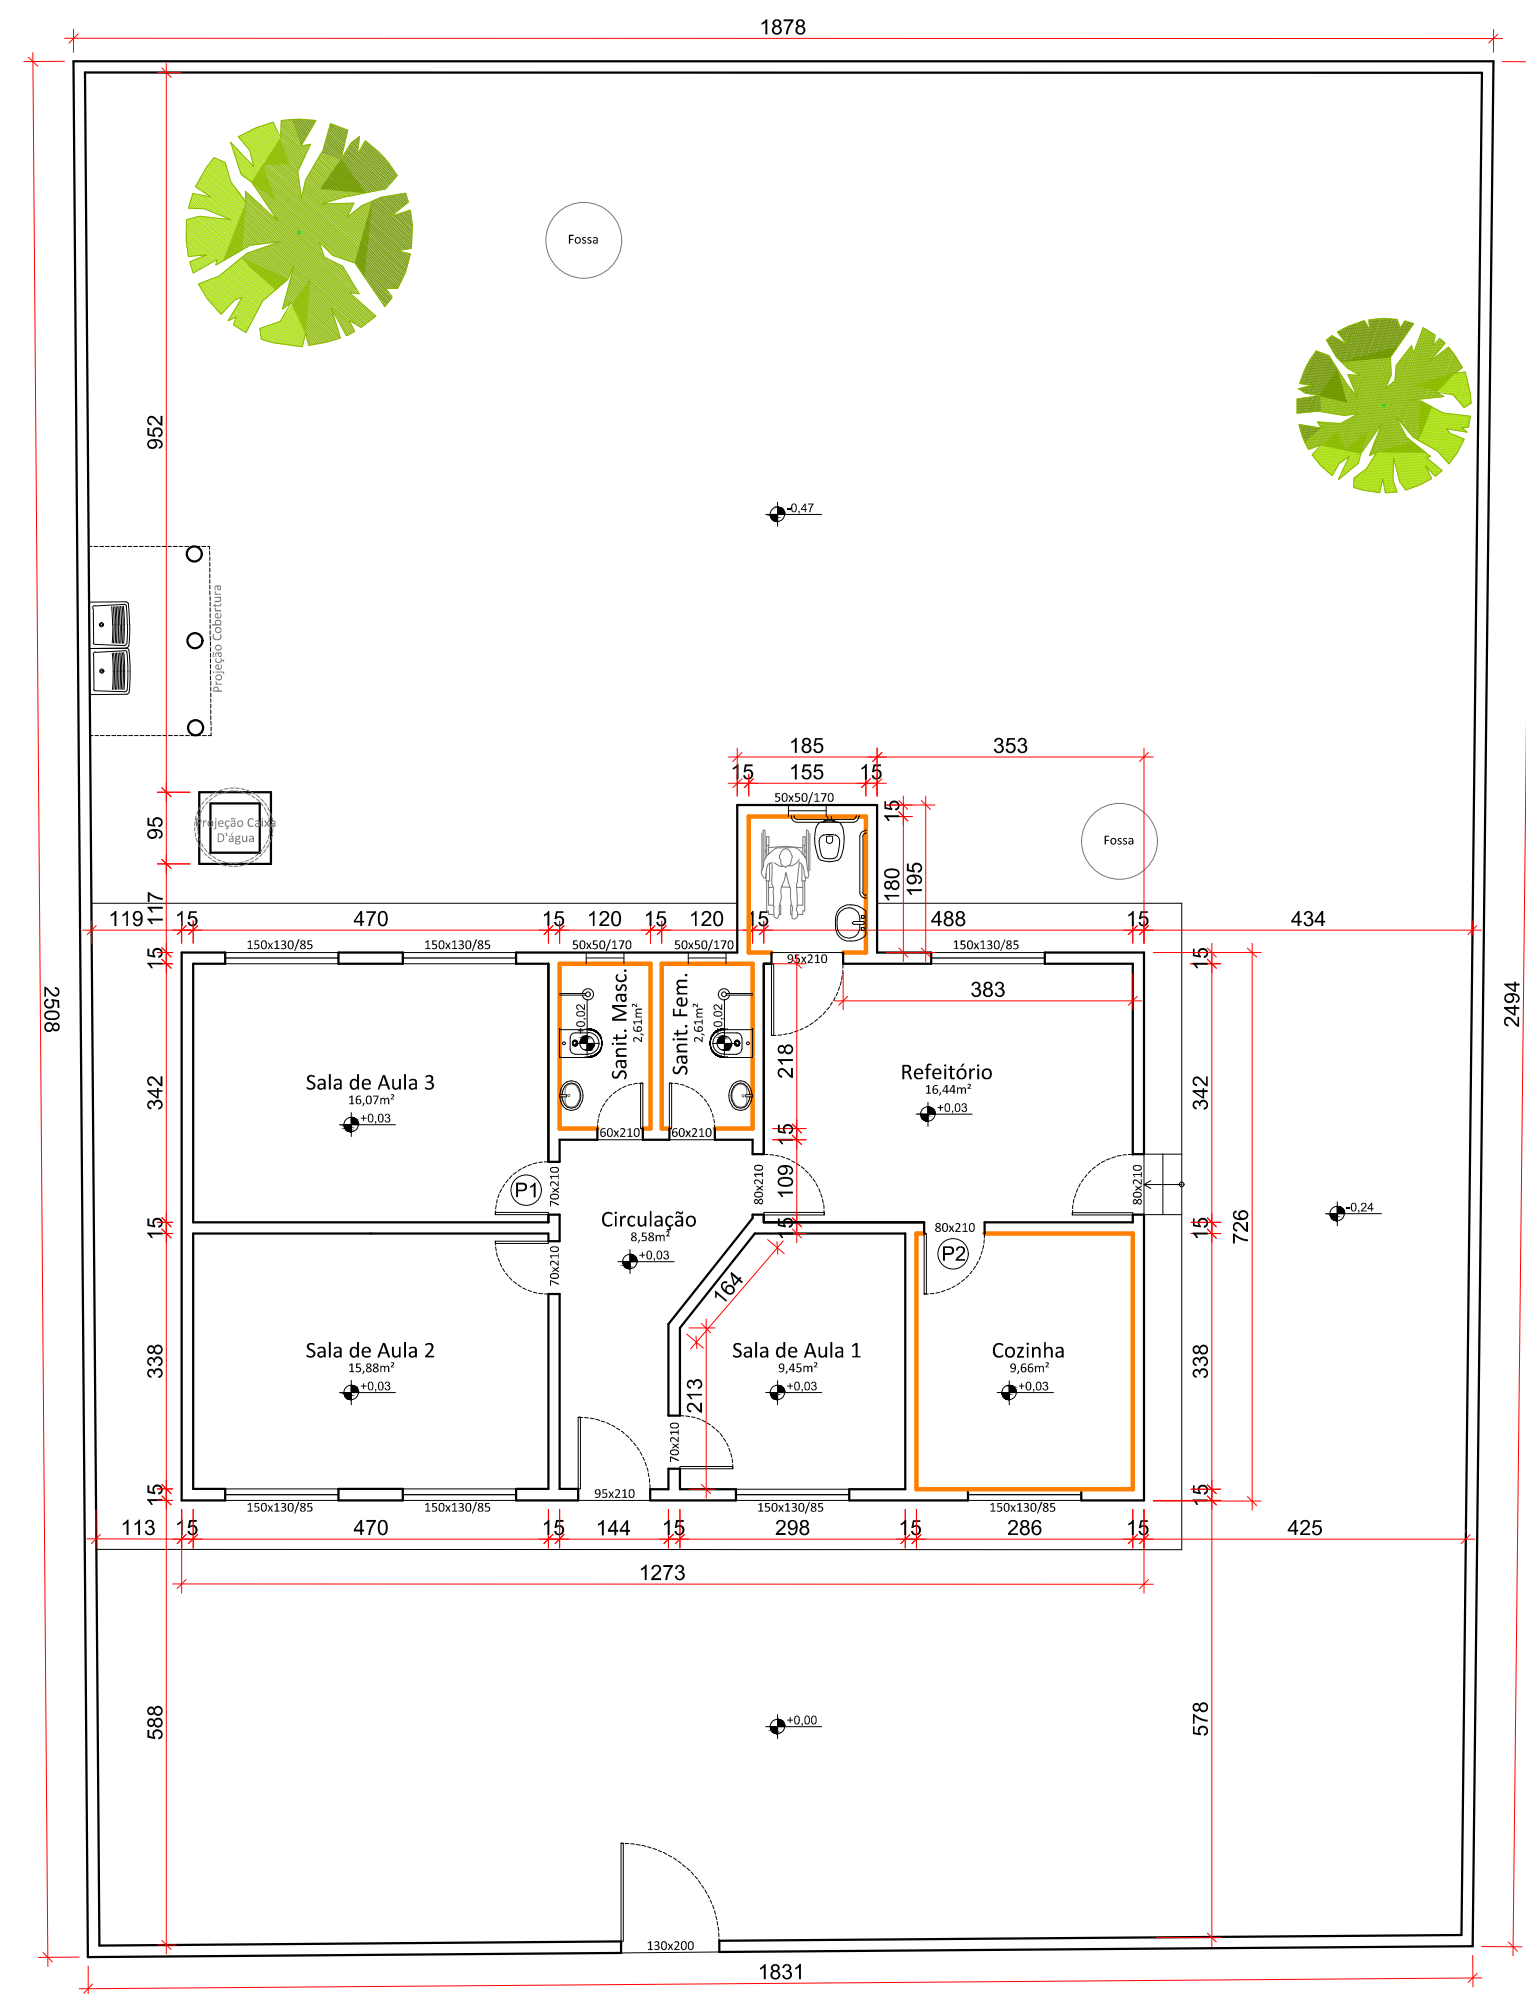

03 PLANTA PINTURA


Escala 1/100

LEGENDA
PAREDE QUE RECEBERÁ PINTURA ACIMA DO REVESTIMENTO
PAREDE QUE RECEBERÁ PINTURA
P1 CANCELAS DE ABIRIR METÁLICA - 70x80CM - 1 unidade RECEBER PINTURA
P2 CANCELAS DE ABIRIR METÁLICA - 80x80CM - 1 unidade RECEBER PINTURA
1- AS ESQUADRIAS QUE NÃO ESTIVEREM MARCADAS SÃO EXISTENTES E NÃO SERÃO MODIFICADAS.

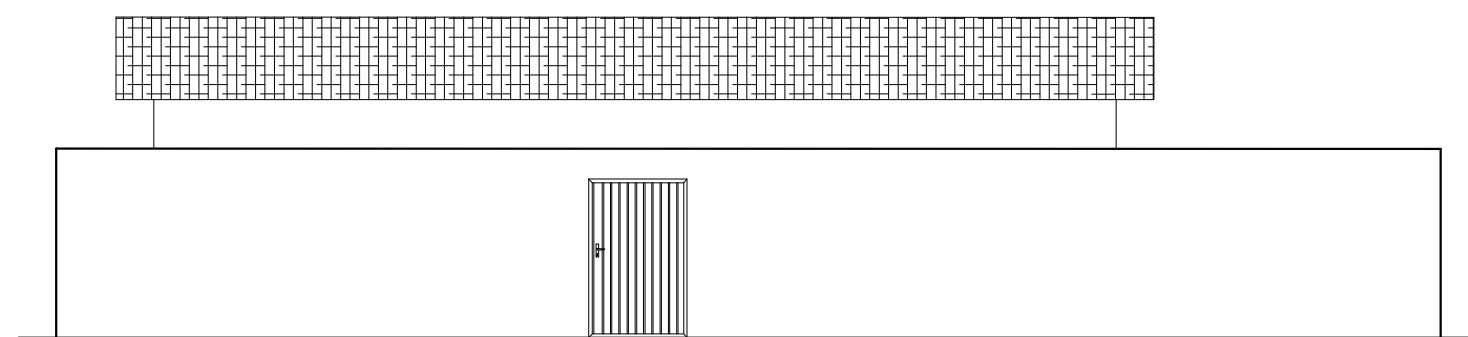


04 FACHADA FRONTAL

Escala 1/100

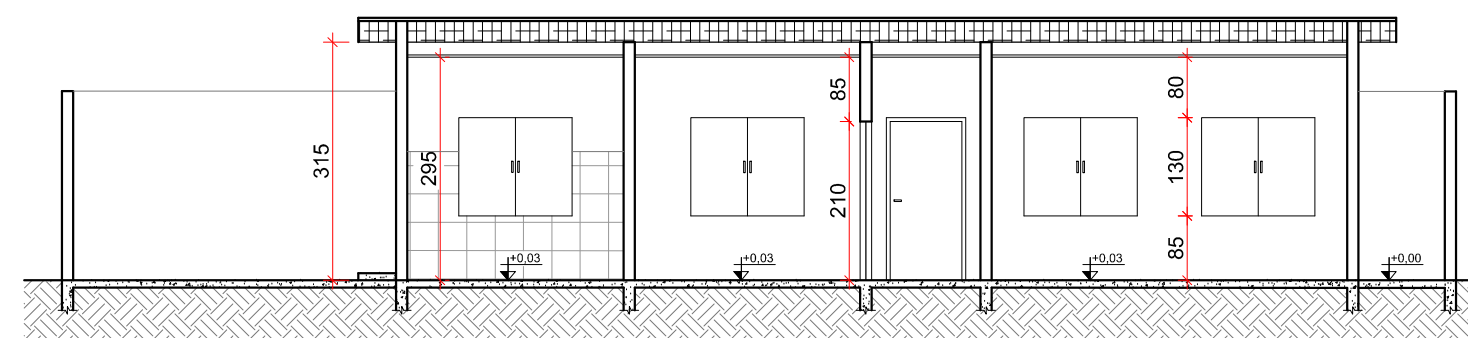

05 CORTE LONGITUDINAL

Escala 1/100

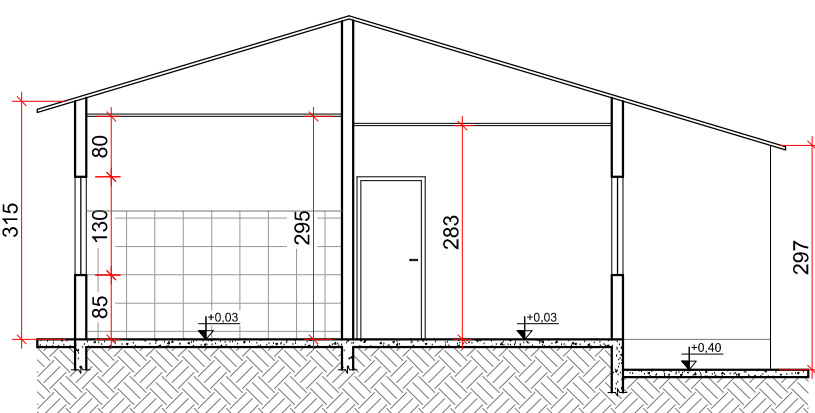


06 CORTE TRANSVERSAL

Escala 1/100



07 PLANTA DE LOCALIZAÇÃO

Escala 1/3500

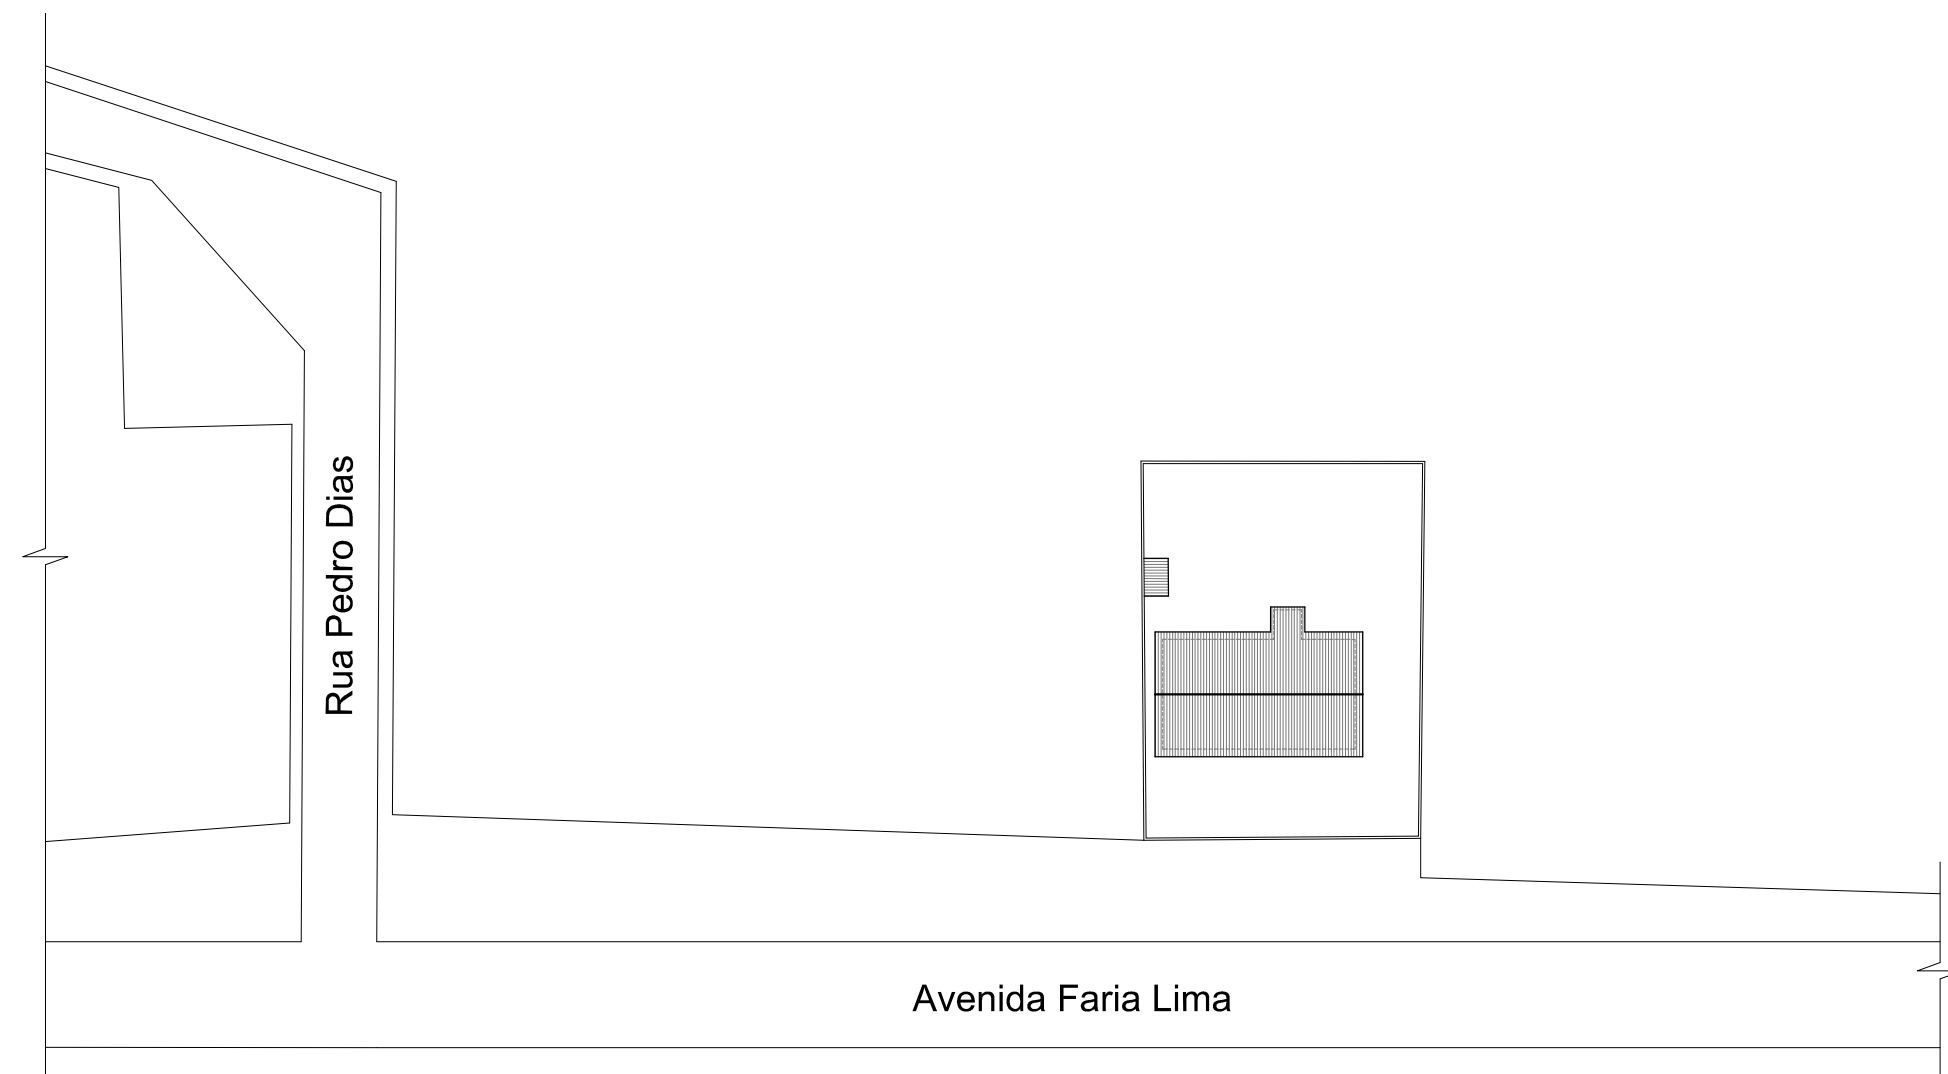

08 PLANTA DE SITUAÇÃO

Escala 1/500

Identificação	Projeto Creche Municipal Gente Pequena		Núcleo Gerente	1 - Dimensões em centímetros em relação as superfícies acabadas; 2 - As dimensões numéricas prevalecem sobre as dimensões gráficas; 3 - Em caso de dúvidas, entre em contato com o Responsável Técnico.		Emprego	Creche Municipal Gente Pequena Avenida Farias Lima, nº 30 - Povoado de São João do Pequi, Novorizonte/MG		Proprietário	Prefeitura Municipal de Novorizonte CNPJ 01.616.420/0001-60		SECRETARIA DE EDUCAÇÃO DO ESTADO SUPERINTENDÊNCIA DE INFRAESTRUTURA ESCOLAR DIRETORIA DE GESTÃO DE REDE FÍSICA					
	Plantas, Cortes e Fachada Planta de Localização						463,85 m²			Paloma Almeida Duarte Eng. Civil - CREA-MG 366944							OBS: TODAS AS MEDIDAS DEVERÃO SER CONFERIDAS NO LOCAL
Conteúdo						Data		Março/2026		R.T.		TODAS AS MEDIDAS DEVERÃO SER CONFERIDAS NO LOCAL		PRANCHAS: 1/1			
						01/01						MARÇO / 2026					

