




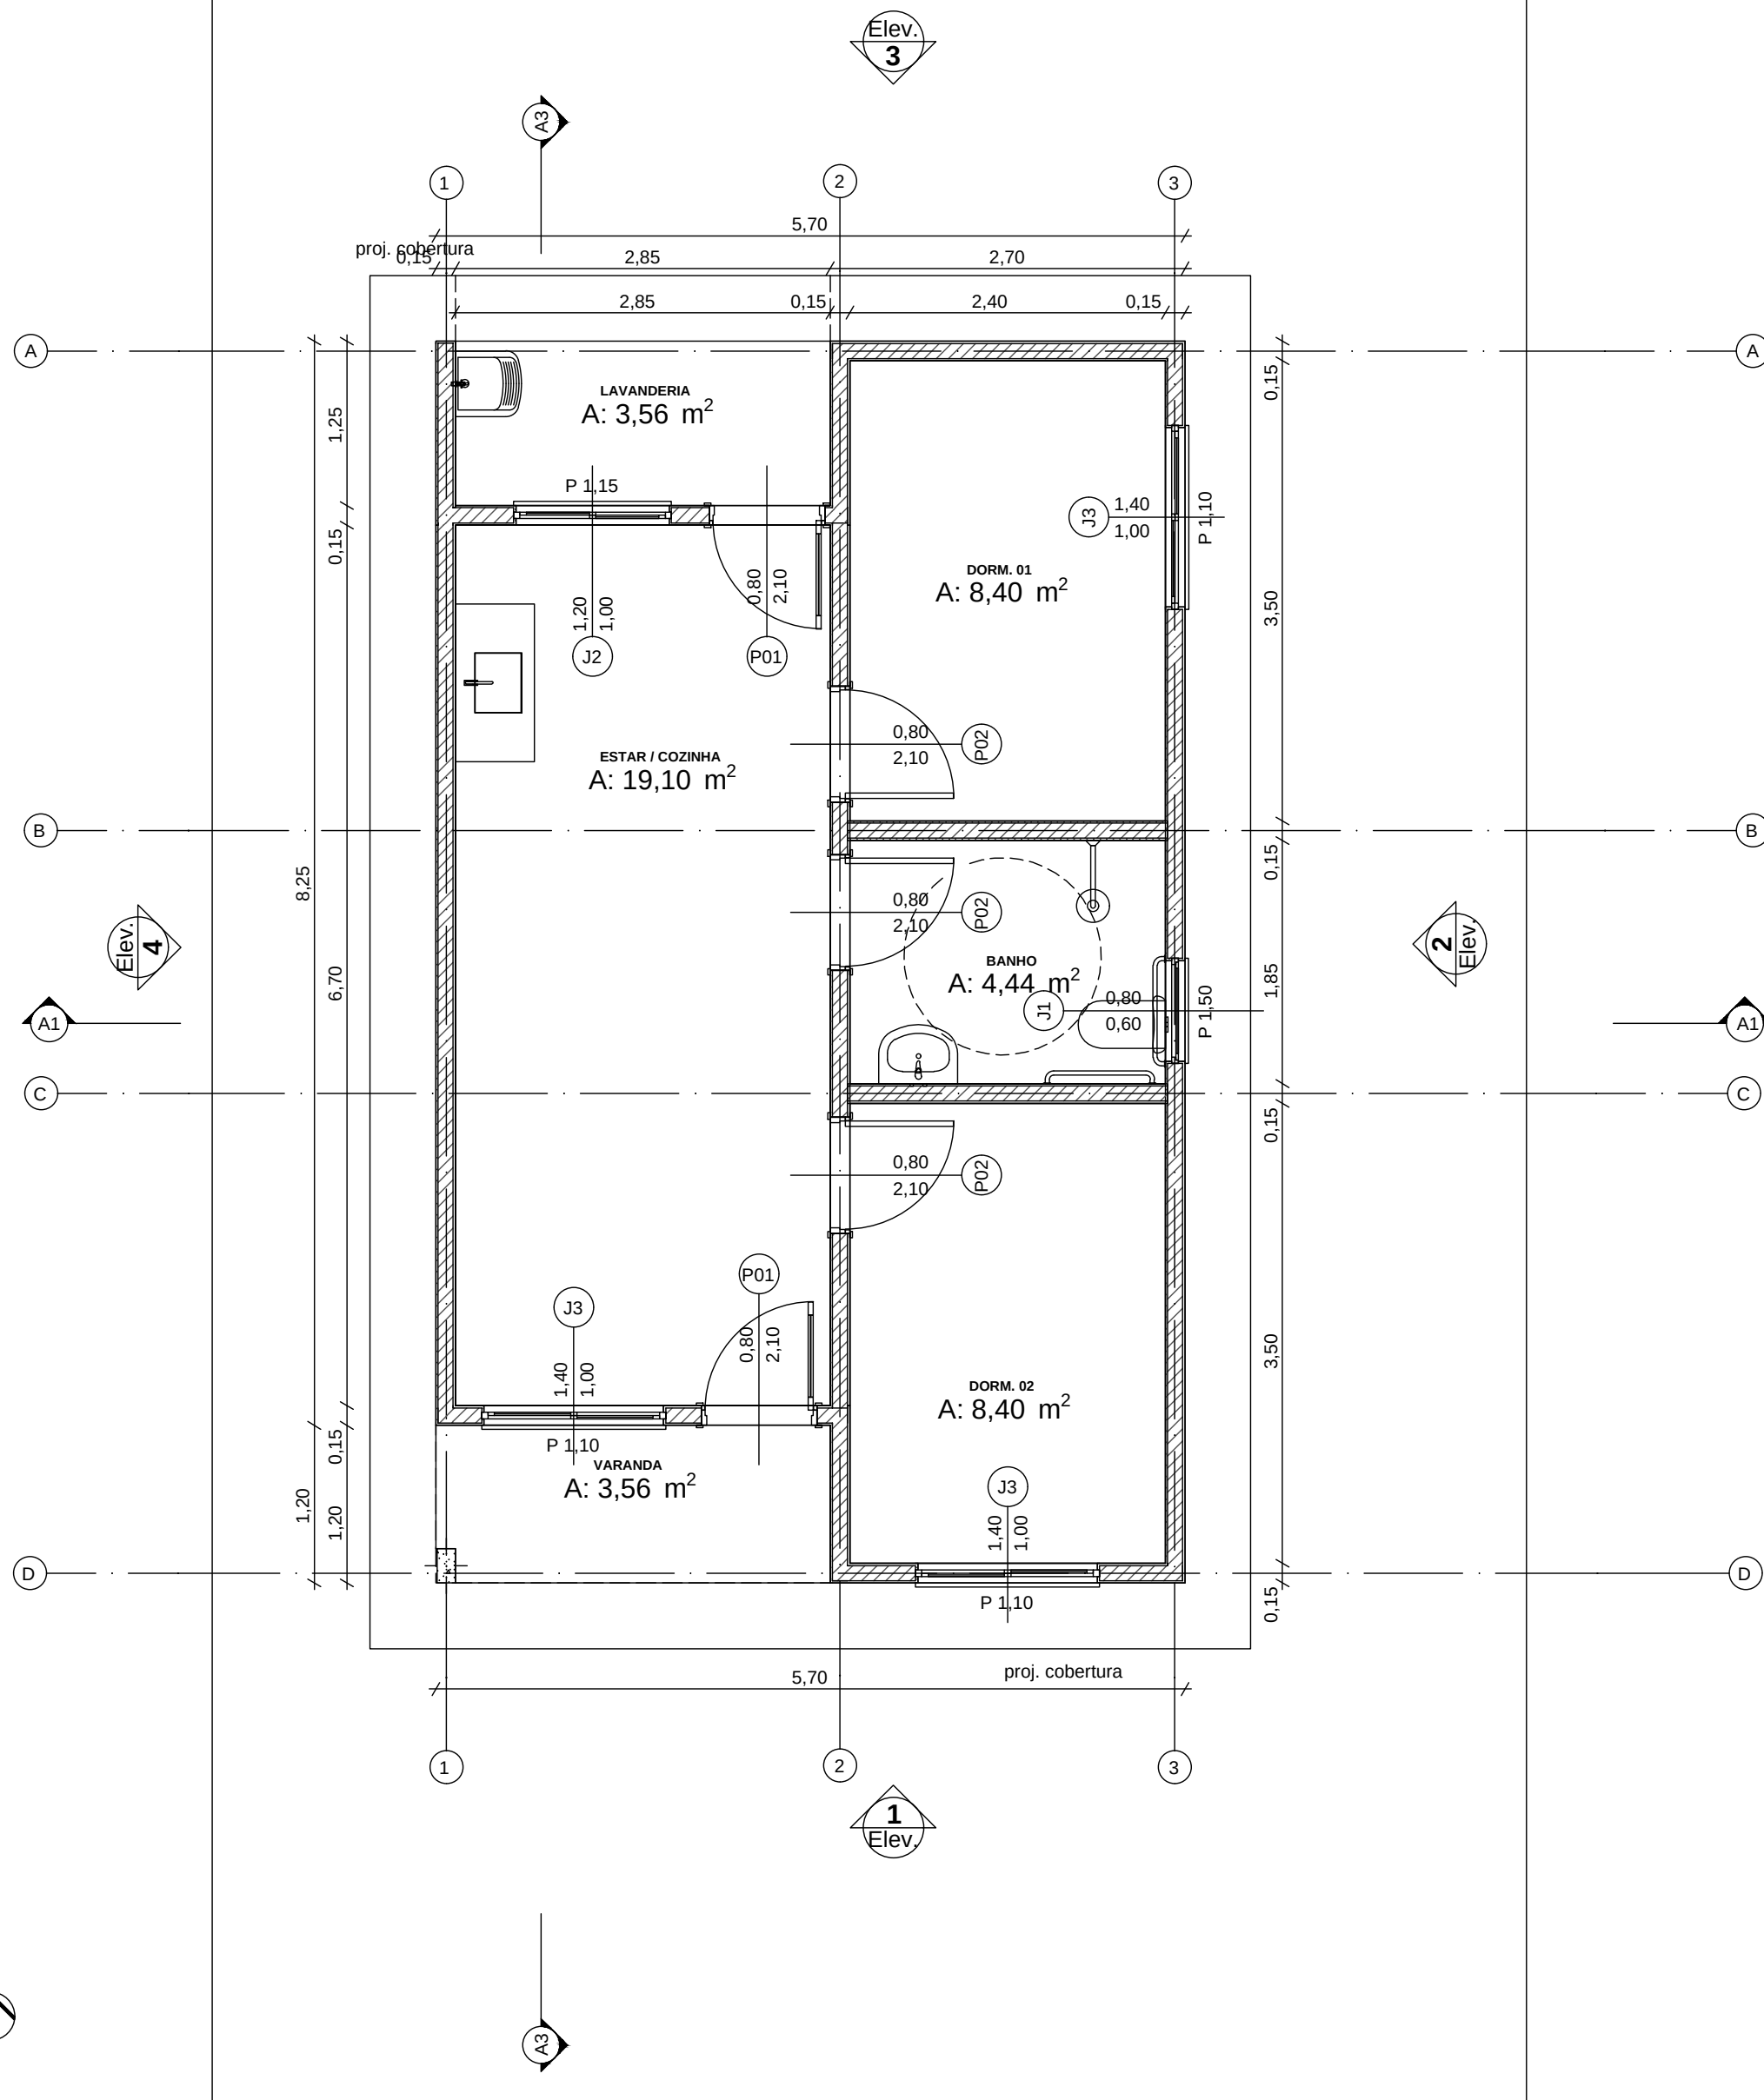



Planta Térreo  
1:50

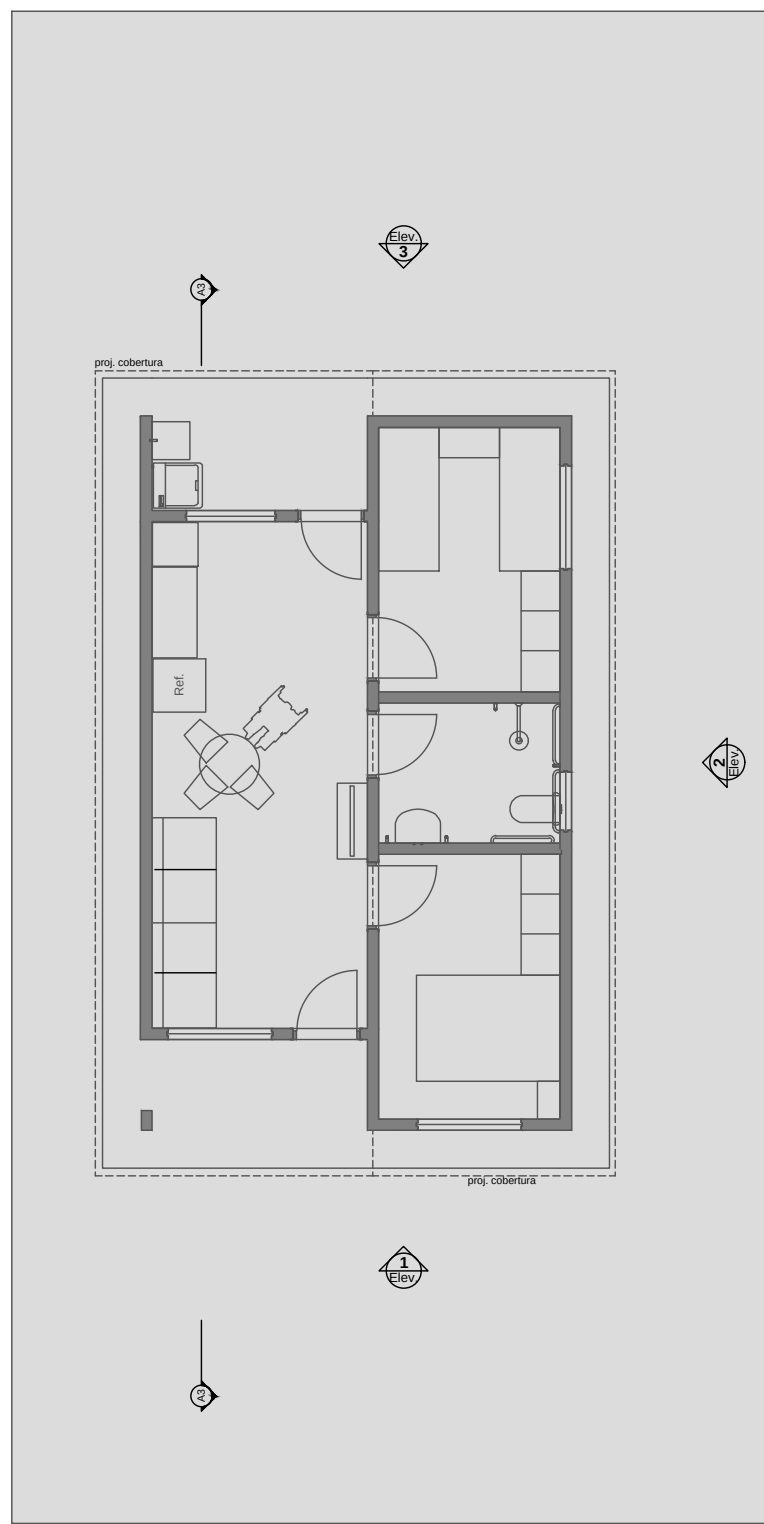



LAYOUT  
1:100

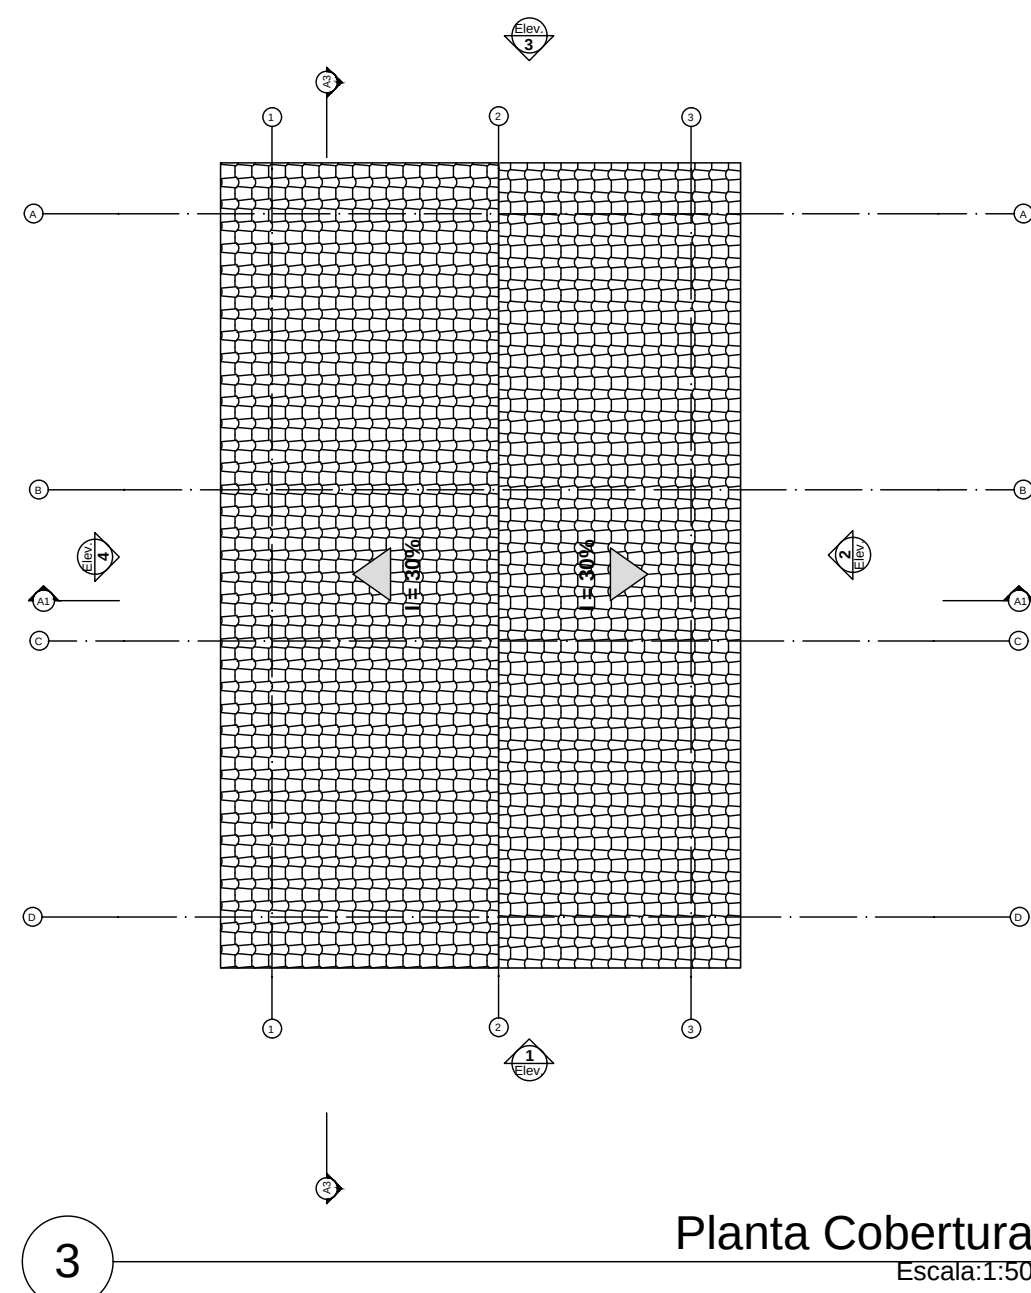


Planta Cobertura  
Escala:1:50

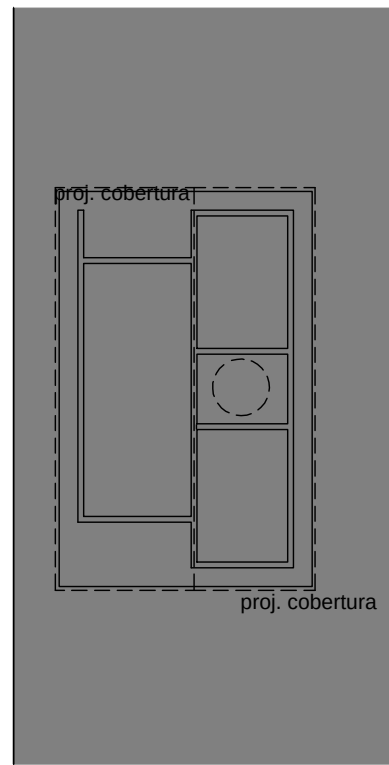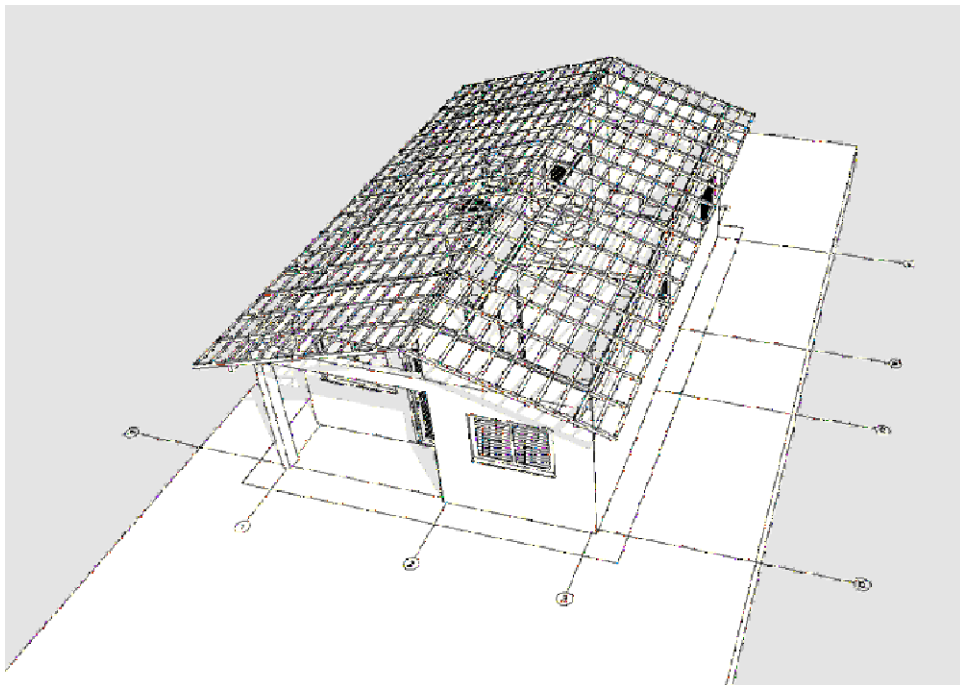


Implantação  
Escala:1:200

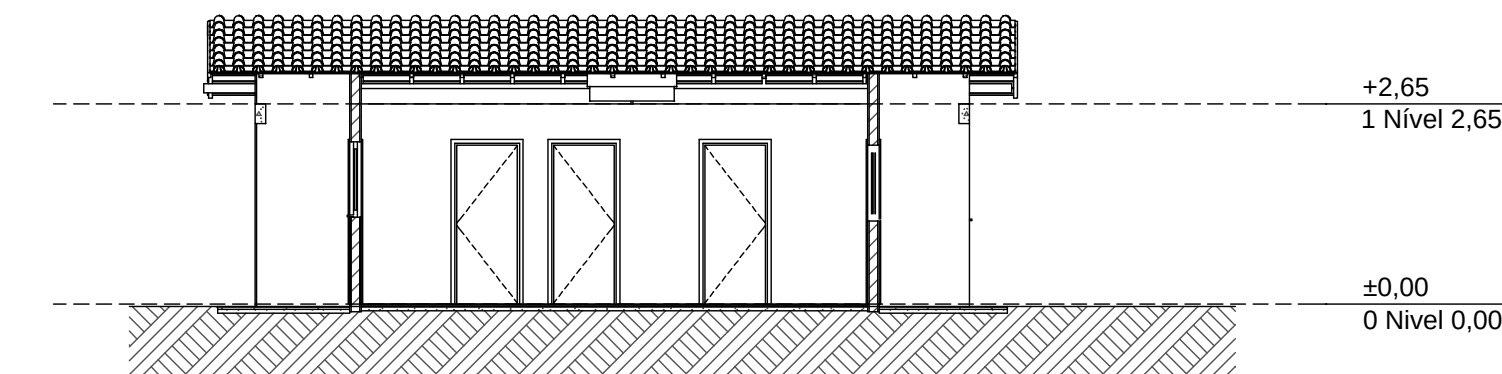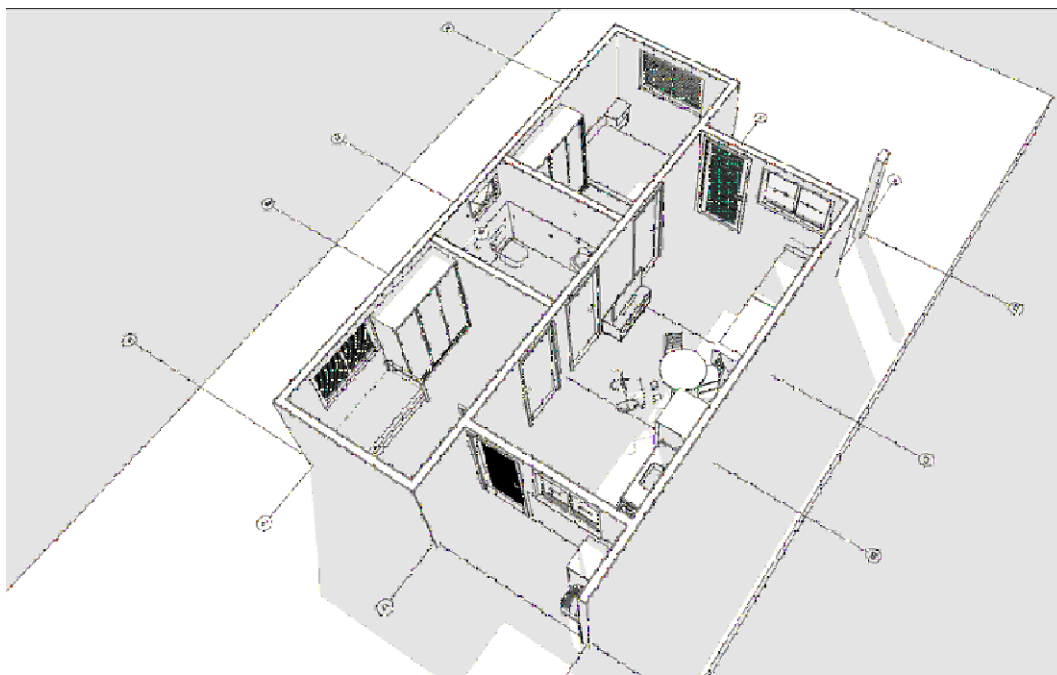


Corte  
1:100

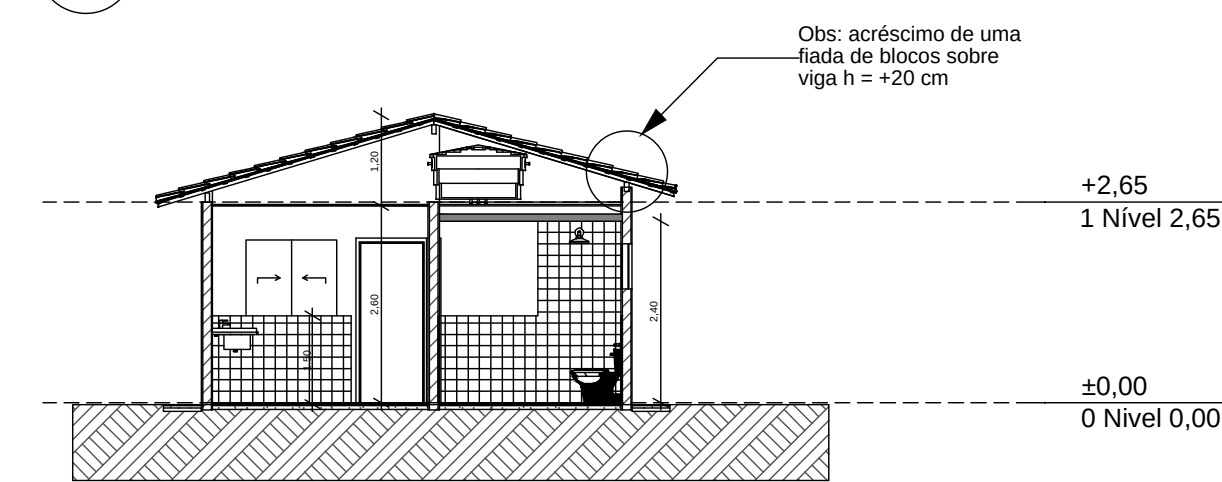


Corte  
1:100

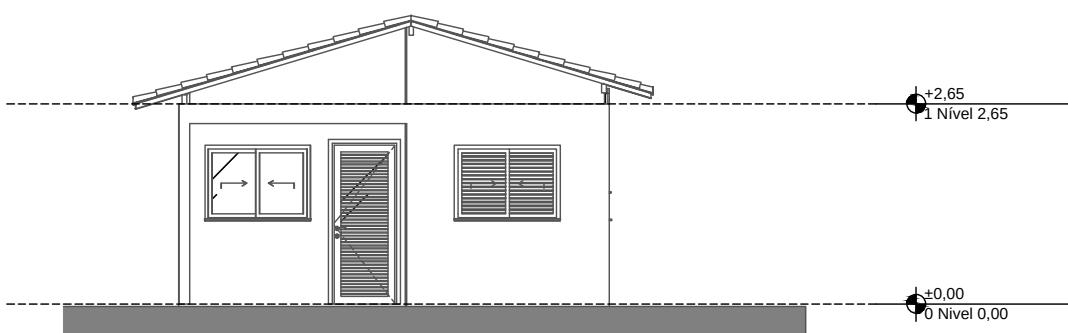


Elevação Frontal  
1:100

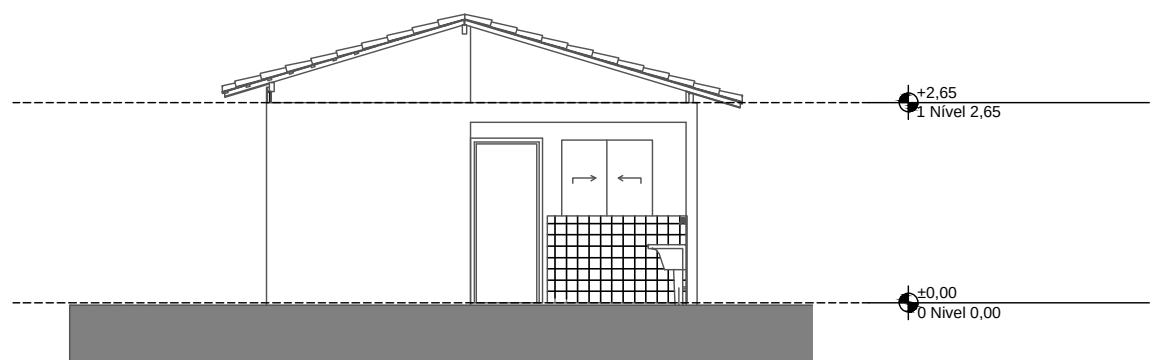

Elevação Posterior  
1:100

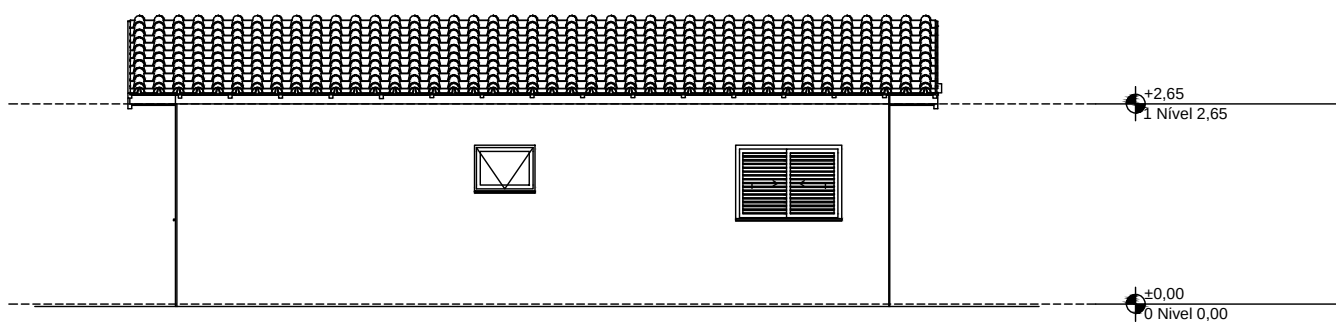

Lateral Direita  
1:100

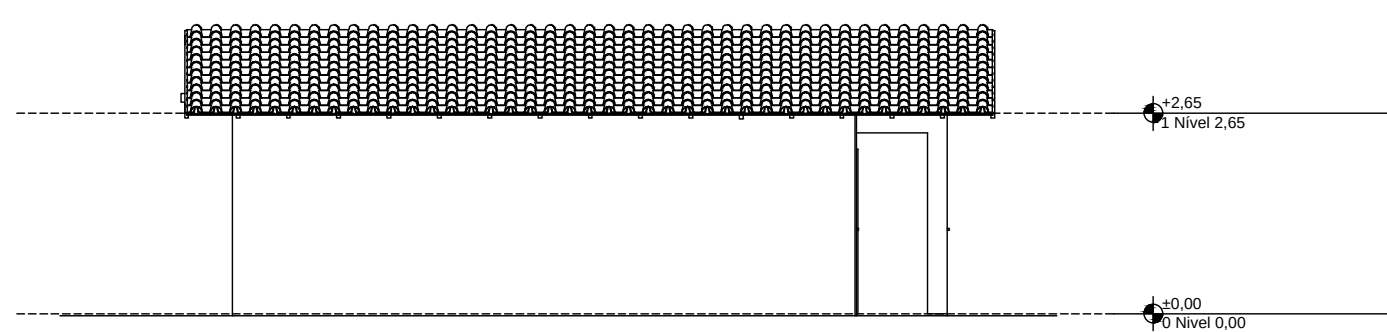

Lateral Esquerda  
1:100

| REV. | DESCRIÇÃO | MODIFICADO POR | DATA |
|------|-----------|----------------|------|
|      |           |                |      |
|      |           |                |      |
| Quadro de Areas |        |                 |          |
|-----------------|--------|-----------------|----------|
| Piso de Origem  | Cômodo | Área Medida     |          |
| Nível 0,00      | 01     | ESTAR / COZINHA | 19,10    |
|                 | 02     | DORM. 01        | 8,40     |
|                 | 03     | BANHO           | 4,44     |
|                 | 04     | DORM. 02        | 8,40     |
|                 | 05     | VARANDA         | 3,56     |
|                 | 06     | LAVANDERIA      | 3,56     |
|                 |        |                 | 47,46 m² |



|                                                   |  |               |                   |
|---------------------------------------------------|--|---------------|-------------------|
| PROJETO                                           |  | ARQUITETÔNICO |                   |
| ENDEREÇO                                          |  |               |                   |
| RUA SEIS E RUA UM, S/N - NOVOORIZONTE/MG - BRASIL |  |               |                   |
| CIDADE                                            |  | ESTADO        |                   |
| NOVOORIZONTE                                      |  | MINAS GERAIS  |                   |
| CLIENTE                                           |  |               |                   |
| PREFEITURA MUNICIPAL DE NOVOORIZONTE              |  |               |                   |
| CNPJ: 01.616.420/0001-60                          |  |               |                   |
| ARQUITETO                                         |  |               |                   |
| JOSÉ MAGNO SARMENTO                               |  |               |                   |
| CREA/MG: 32.278/D                                 |  |               |                   |
| FASE PROJETO                                      |  | ESCALA        | DIMENSÃO DA FOLHA |
| PL   Projeto Legal                                |  | INDICADAS     | A                 |
| CONTEÚDO                                          |  | DATA          | FOLHA             |
| PLANTAS                                           |  | 05/09/2025    | 01/0              |
| RESPONSÁVEL                                       |  | REVISÃO       |                   |
| JOSÉ MAGNO SARMENTO                               |  |               |                   |
| ARQUIVO DIGITAL                                   |  |               |                   |
| Projeto Arquitetônico Novorizonte.dwg             |  |               |                   |