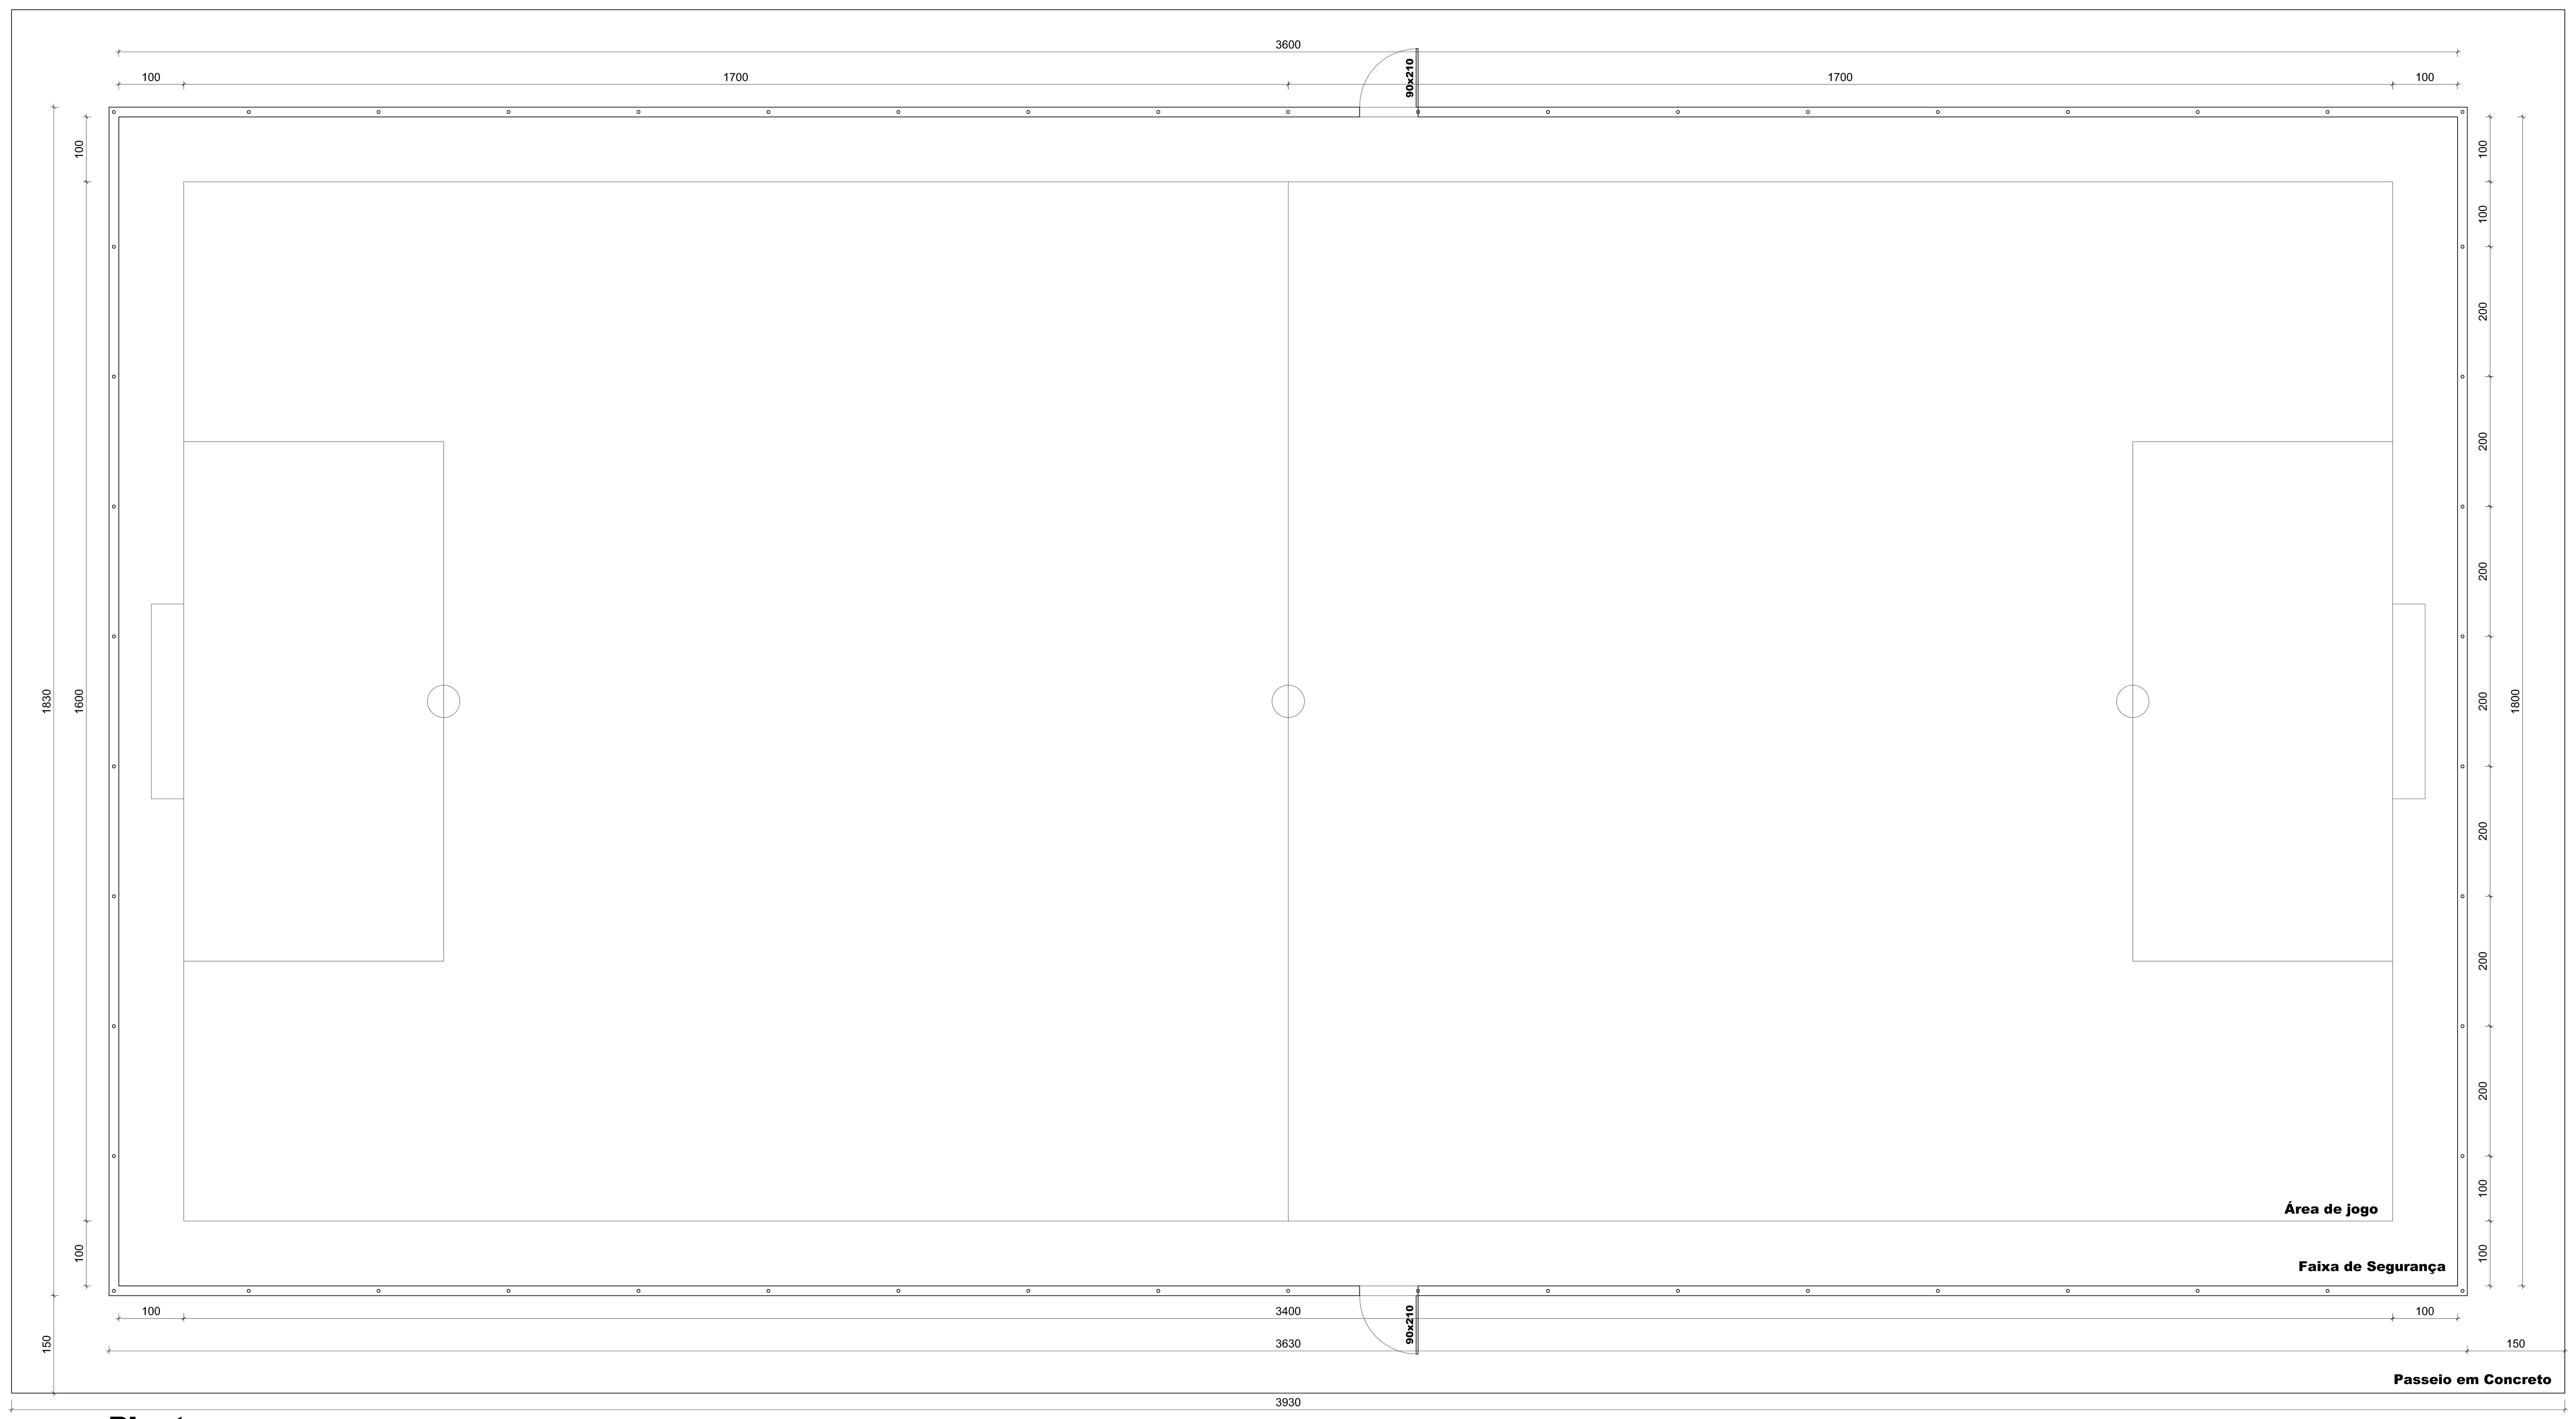

Planta
Escala - 1/50

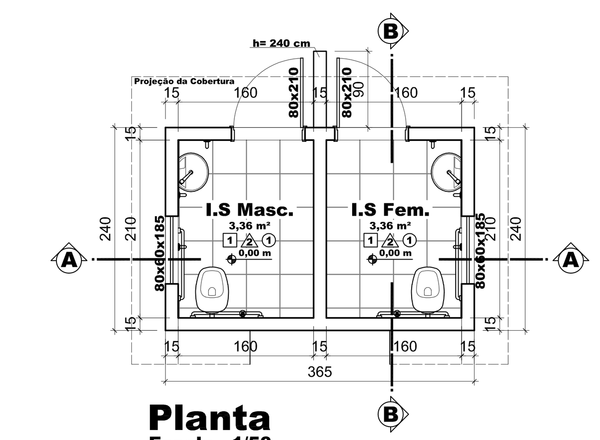

Planta
Escala - 1/50

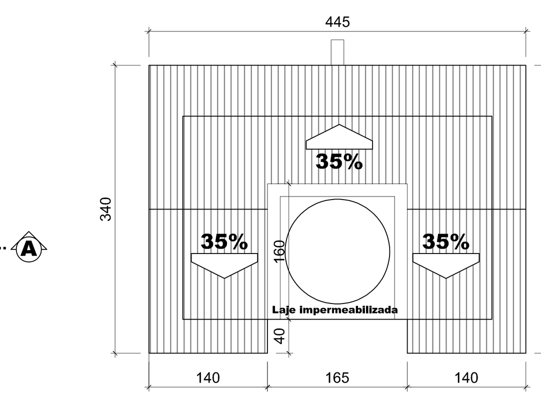

Cobertura
Escala - 1/50

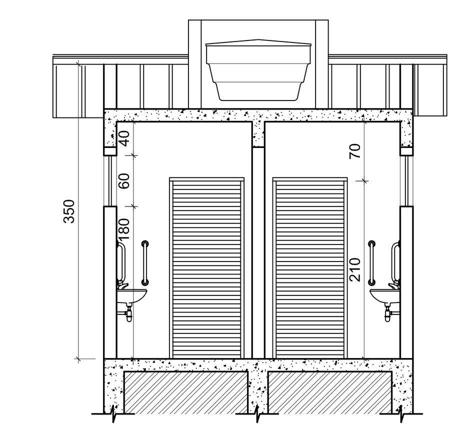

Corte - AA
Escala - 1/50

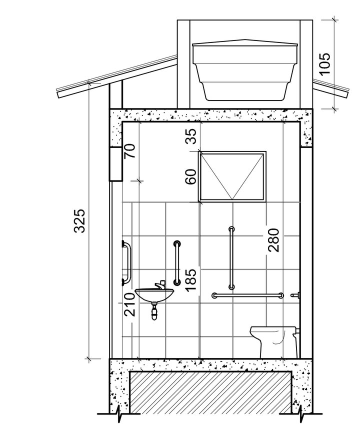

Corte - BB
Escala - 1/50

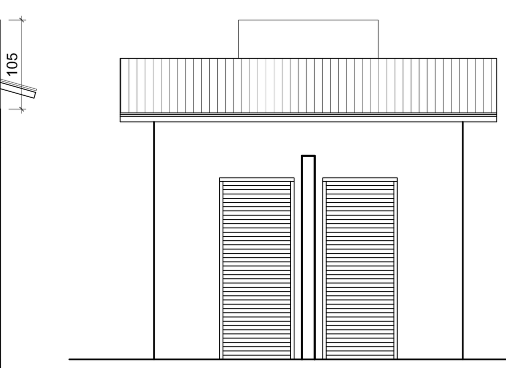

Fachada
Escala - 1/50

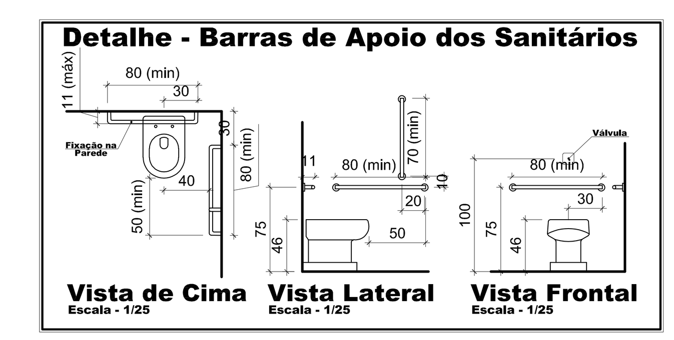

Memorial Técnico

Especificações básicas de materiais:

Piso

1 - Porcelanato 35x35 cor branca, polido.

2 - Cimentado desempenado e feltrado com junta e=2,5cm.

Paredes

1 - Pintura latéx cor branco gelo até o teto.

2 - Azulejo 25x35 cor branca até h=180cm.

Teto

1 - Pintura latéx PVA cor branca

Observações:

01 - Os banheiros de público, adaptados para deficientes físicos, foram dimensionados conforme NBR 9050 da ABNT.

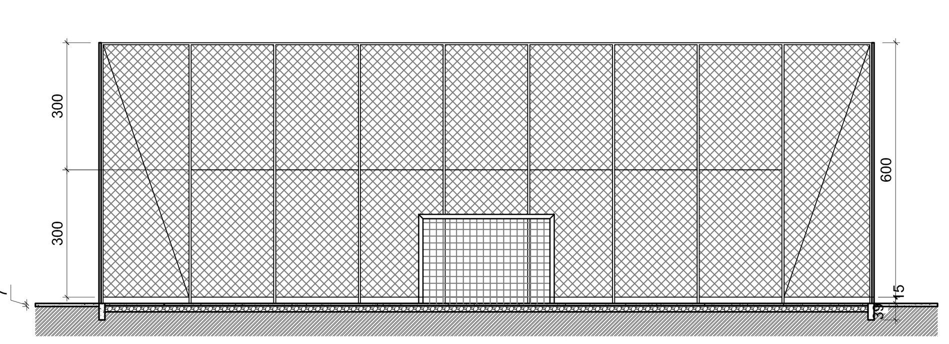

Corte Transversal
Escala - 1/100

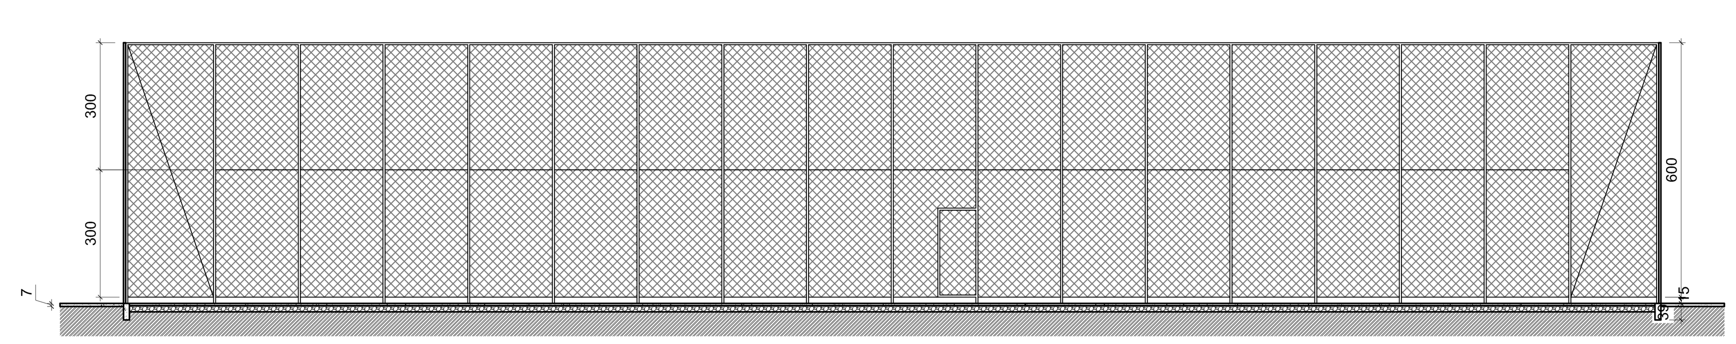

Corte Longitudinal
Escala - 1/100

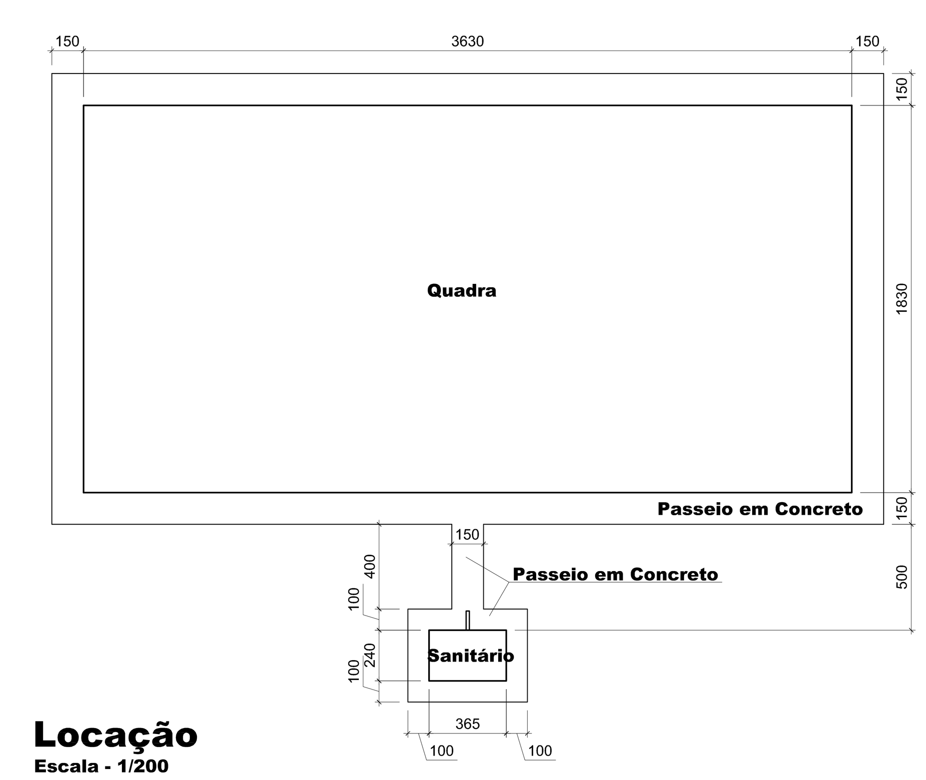

Locação
Escala - 1/200

Lat.: 15°54'55.37"S
Long.: 42°25'40.67"O

Localização
Fonte: Google Earth, 2023

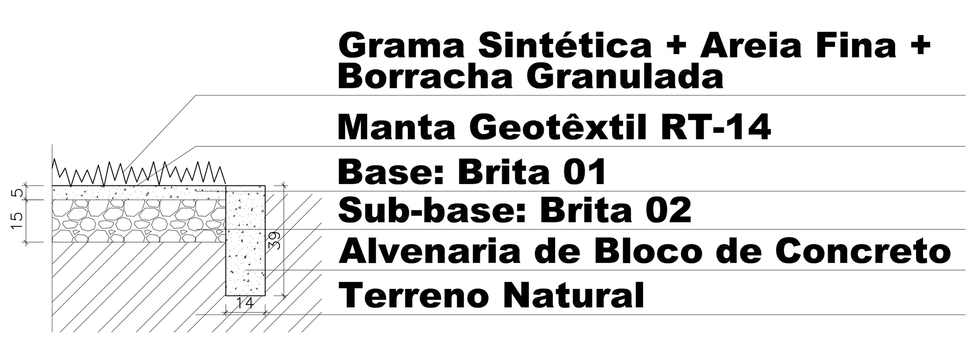

Detalhe - Gramado
Escala - 1/15

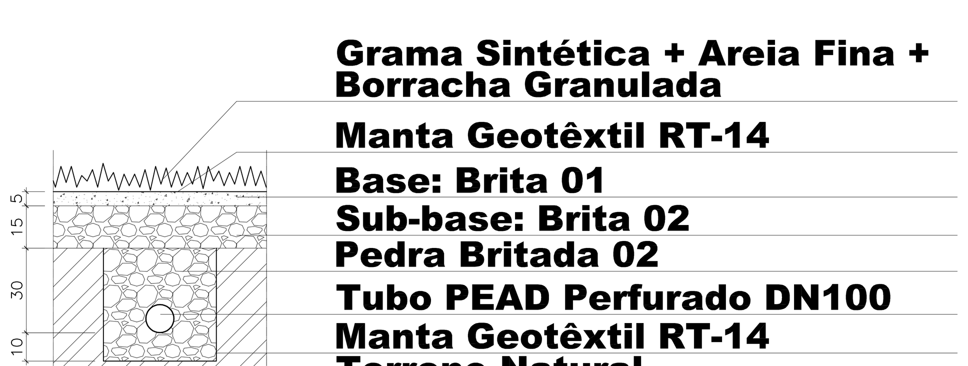

Detalhe - Drenagem
Escala - 1/15

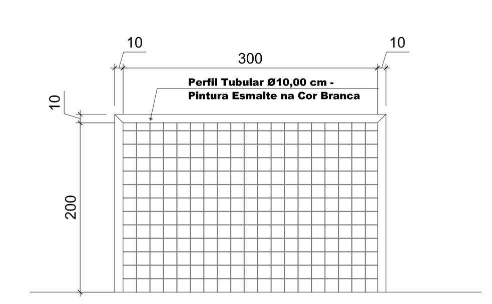

Detalhe - Traves
Escala - 1/50

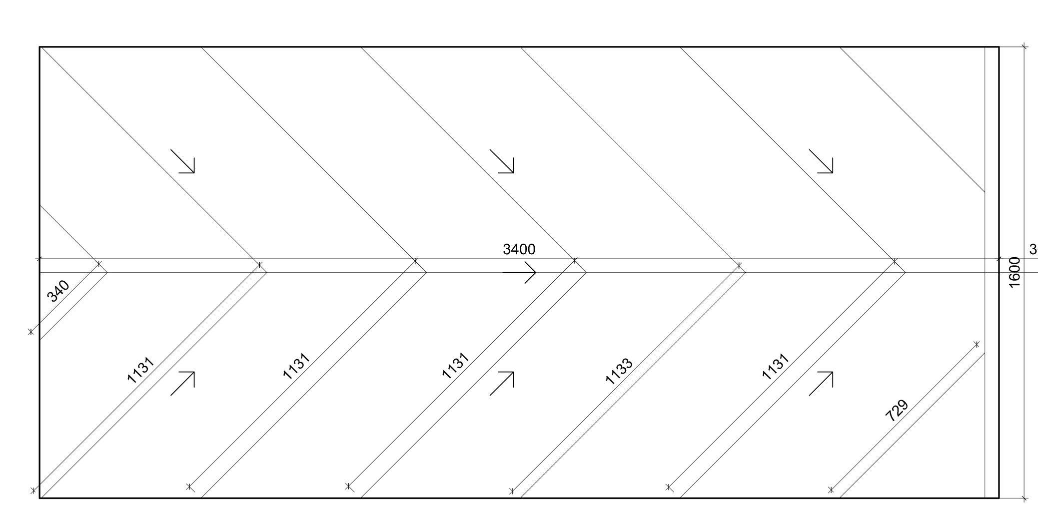

Drenagem Espinha de Peixe
Escala - 1/200

Documento assinado digitalmente
gov.br JOSE MAGNO SARMENTO
Data: 04/02/2026 15:47:56-0300
Verifique em https://validar.iti.gov.br

Para Uso da Prefeitura

Aprovação

Para Uso do Requerente

Responsável Técnico: **José Magno Sarmento** – Engenheiro Civil e Engenheiro de Segurança do Trabalho	CREA/MG: 32.278/D
Proprietário: **Prefeitura Municipal de Novorizonte**	CPF/CNPJ: 01.616.420/0001-60
Projeto – Título: **Quadra de Futebol Society**	Proposta n°: 045471/2025
Uso: **Esportivo**	Contrato de repasse n°: 983060/2025
Conteúdo: **Planta, Cortes, Drenagem, Situação e Detalhes**	ART n°: MG20264657756
	Data: 04-02-2026
Endereço: Povoado de Cambaúba - Novorizonte/MG	Folha: 01/01
Áreas: Área do campo - 648,00 m² - Sanitário - 8,76 m²; Área Total - 656,76 m²	Escala: Indicadas

A0 – 841X1189