



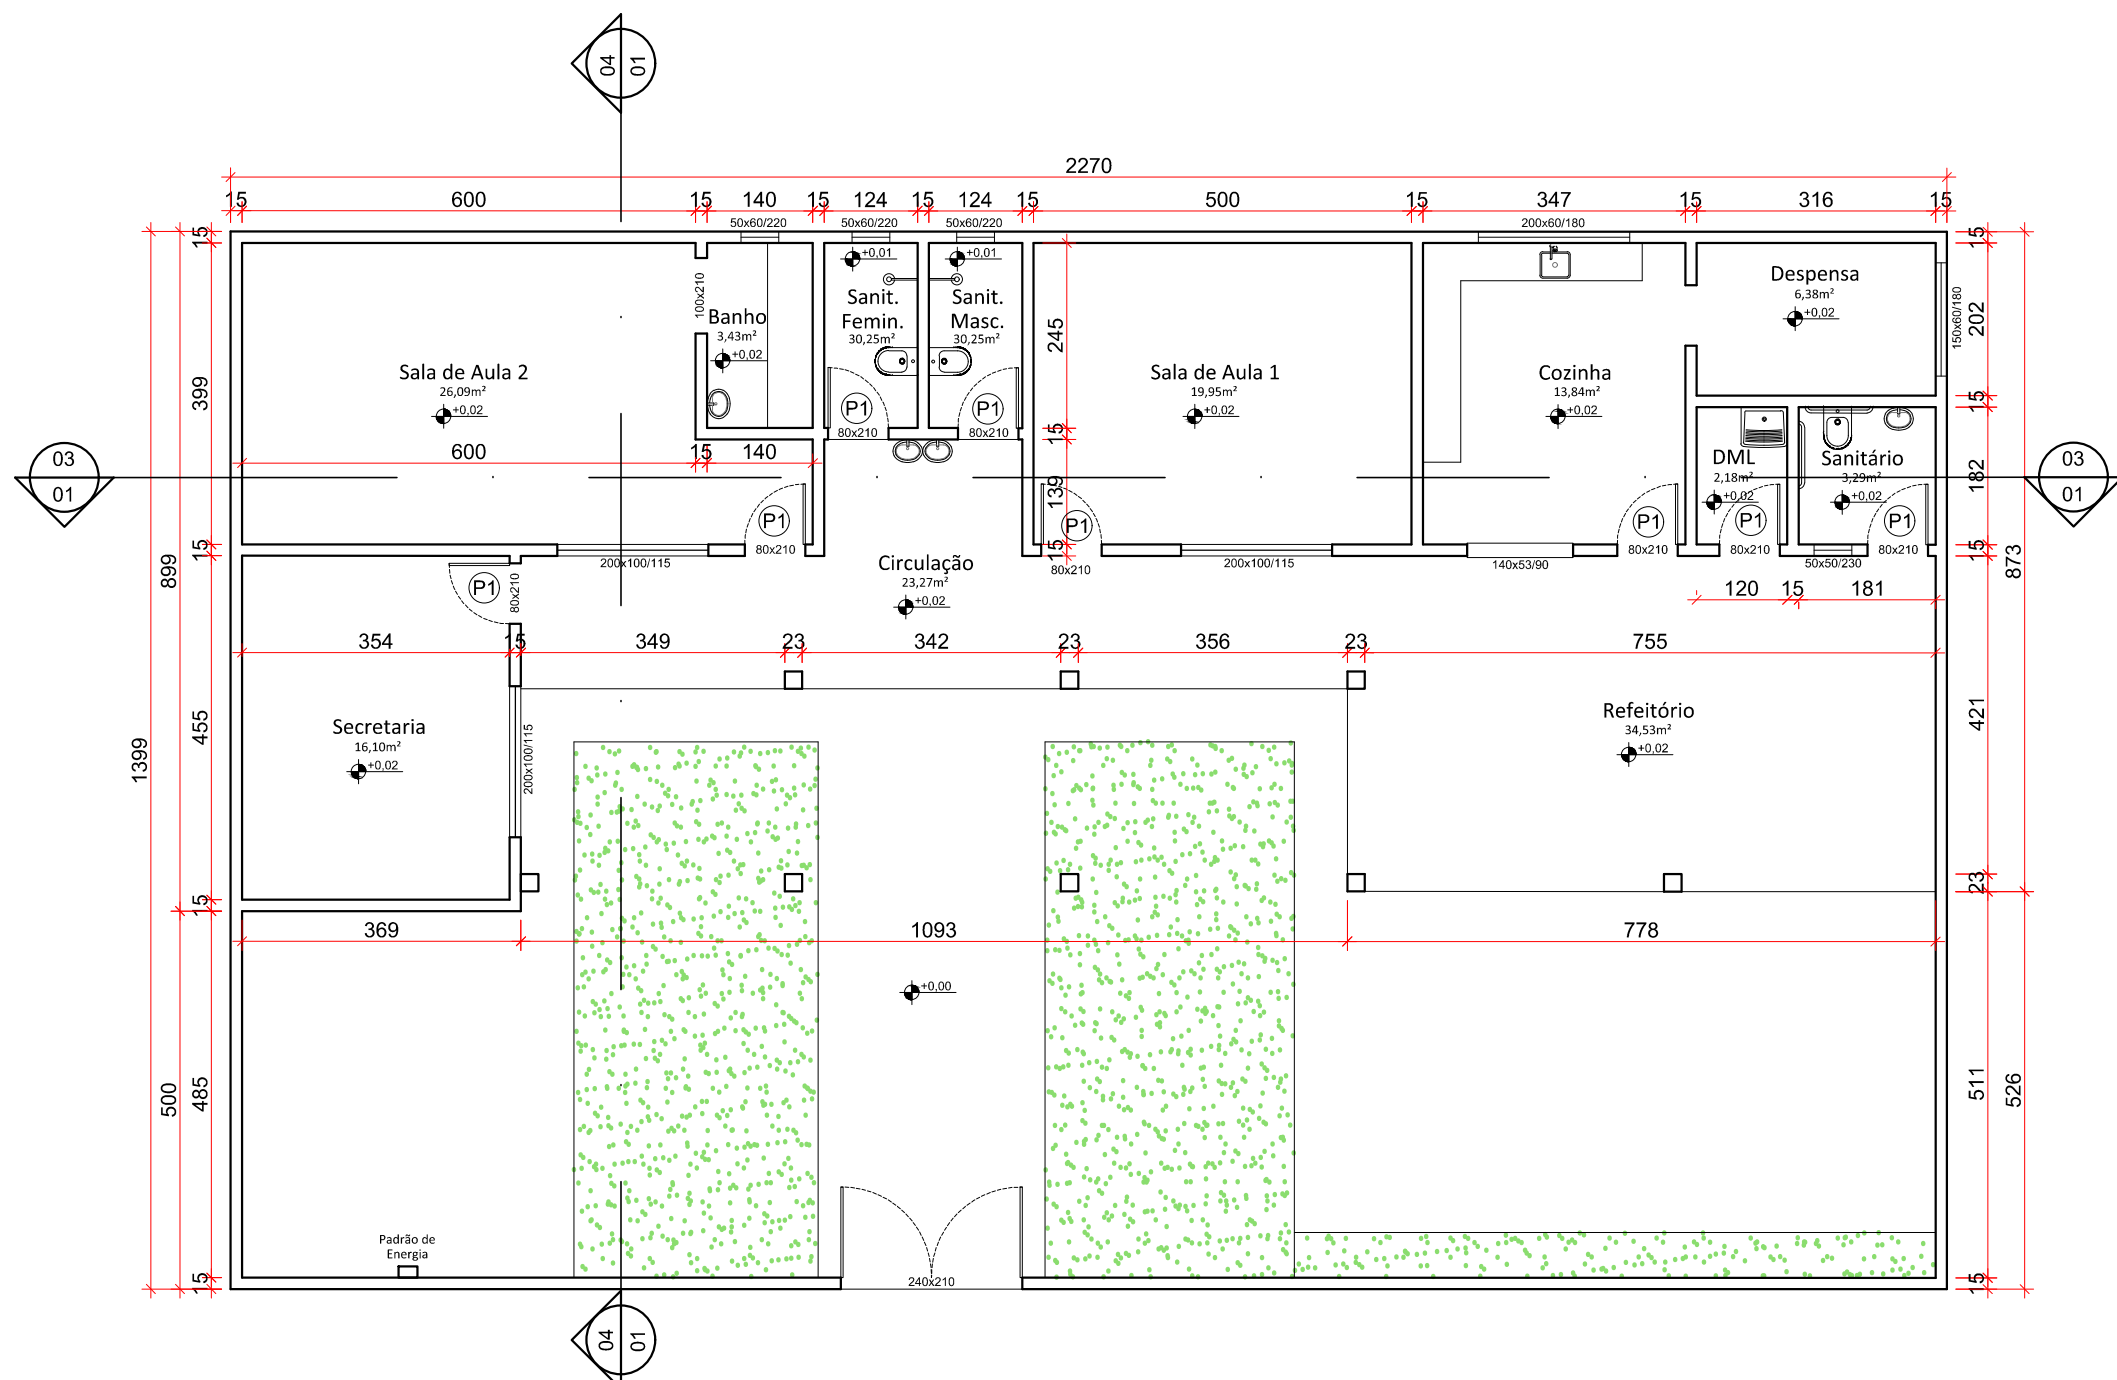


01 PLANTA ORIGINAL
Escala 1/100


LEGENDA NOVAS ESQUADRIA	
(P1)	PORTA DE ABIRIR METÁLICA - R0210CM - 8 unidades
N: AS ESQUADRIAS QUE NÃO ESTIVEREM MARCADAS SÃO EXISTENTES E NÃO SERÃO MODIFICADAS.	
2: GUARDAR DEVIDAMENTE ESQUADRIAS REMOVIDAS.	

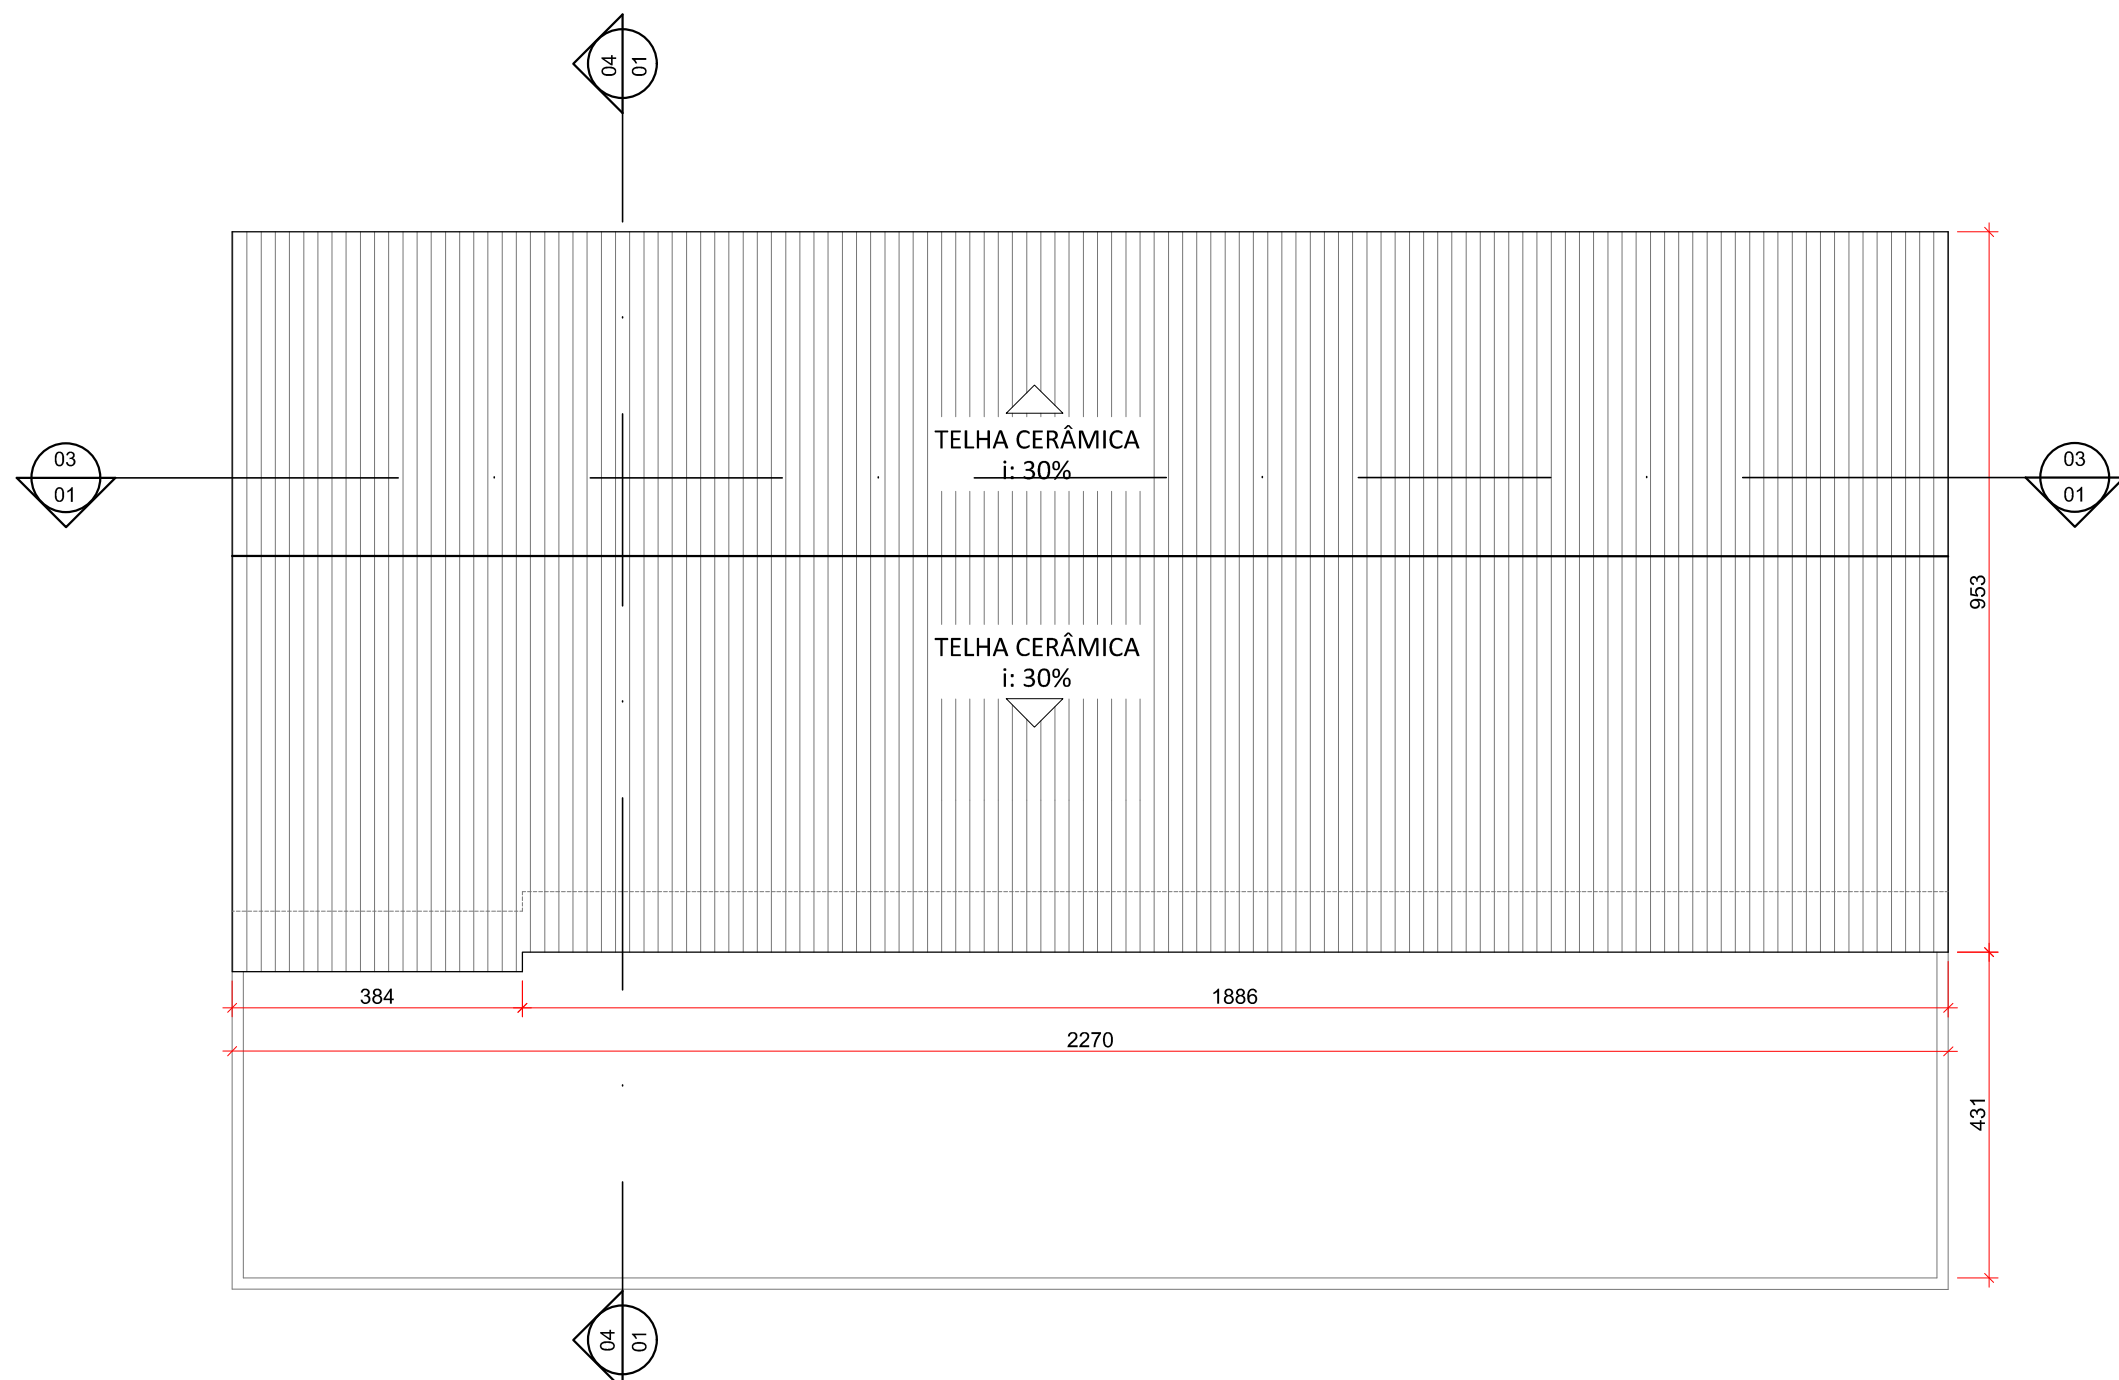


02 PLANTA COBERTURA
Escala 1/100

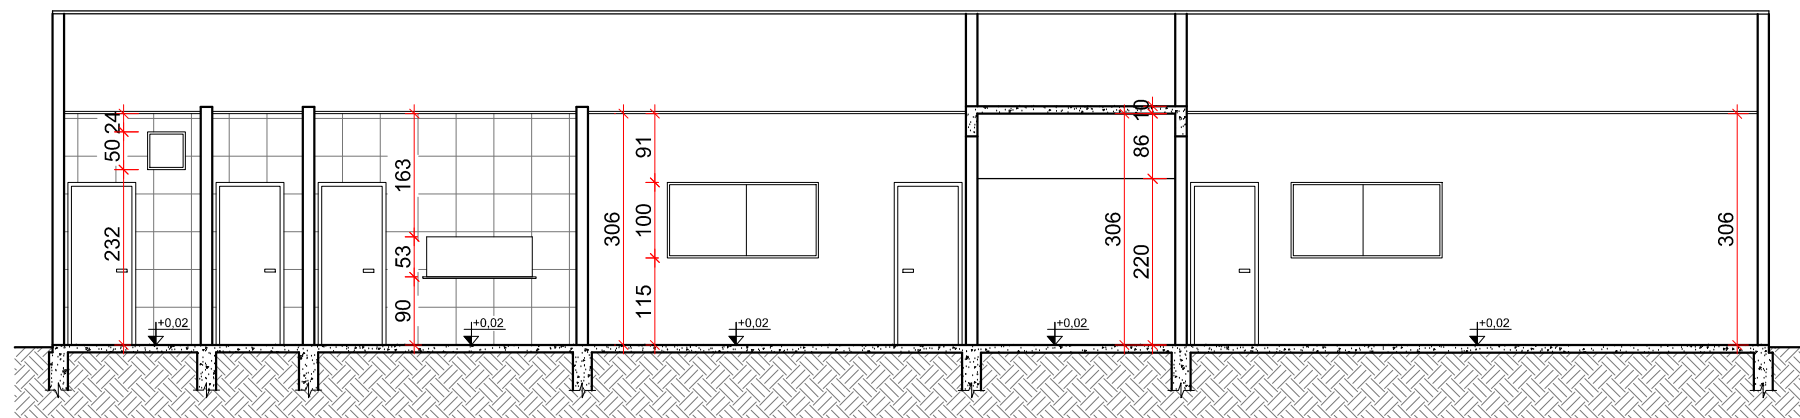


03 CORTE LONGITUDINAL
Escala 1/100

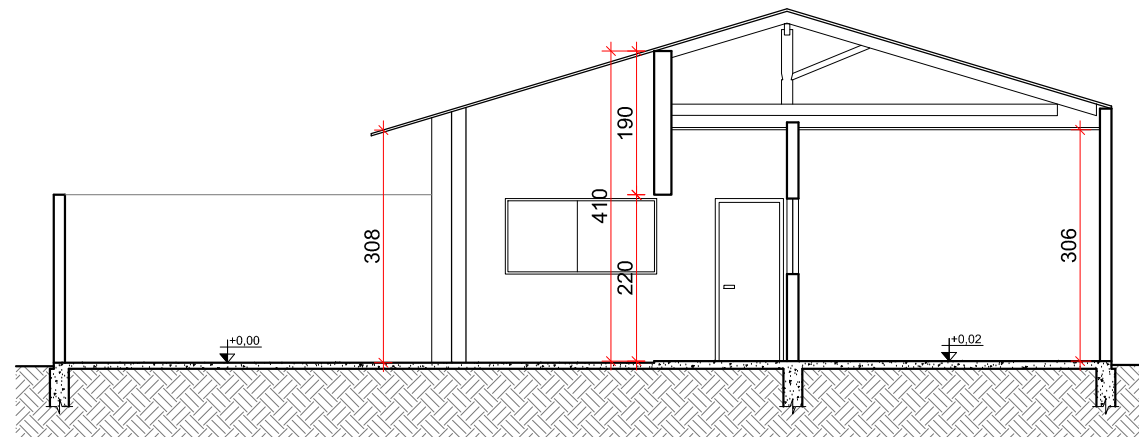


04 CORTE TRANSVERSAL
Escala 1/100

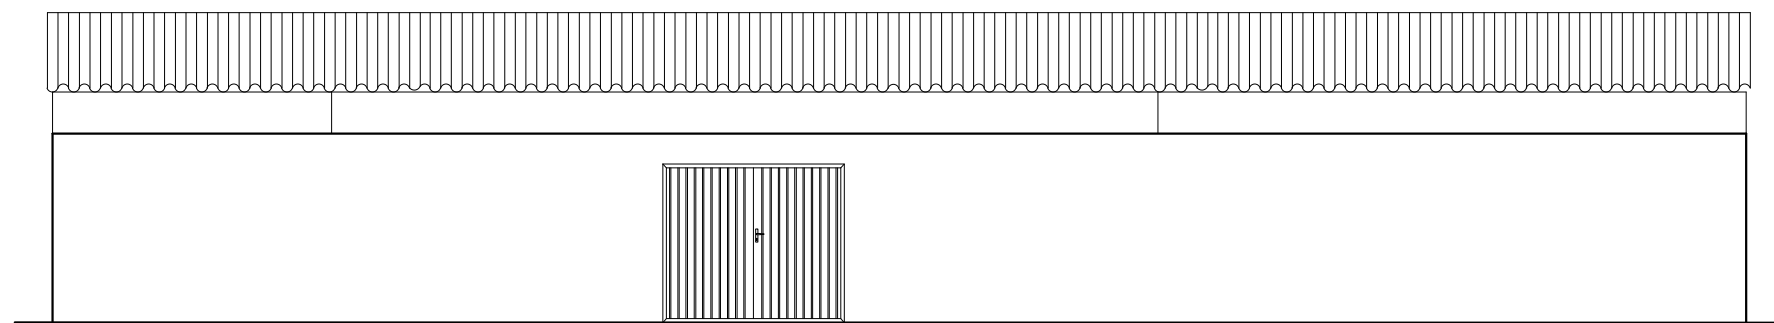

05 FACHADA FRONTAL
Escala 1/100

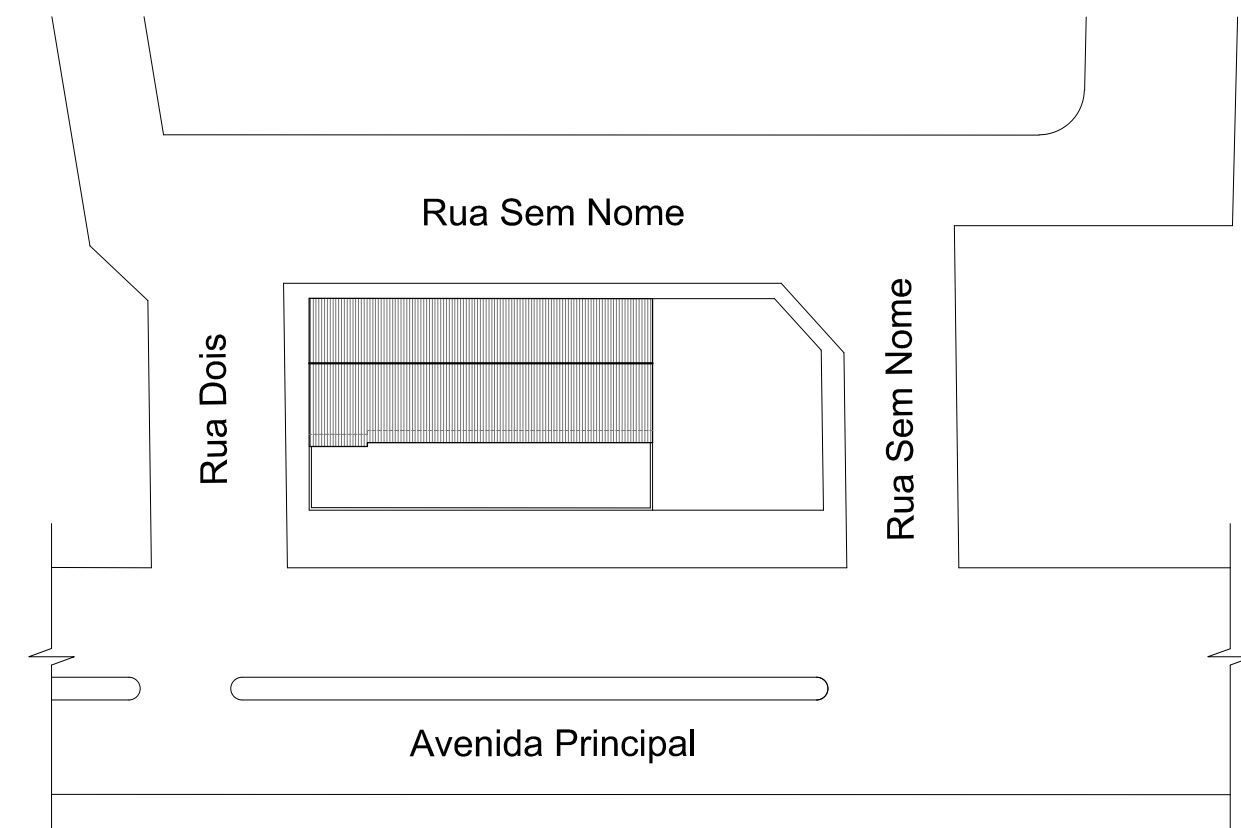

06 PLANTA DE SITUAÇÃO
Escala 1/500

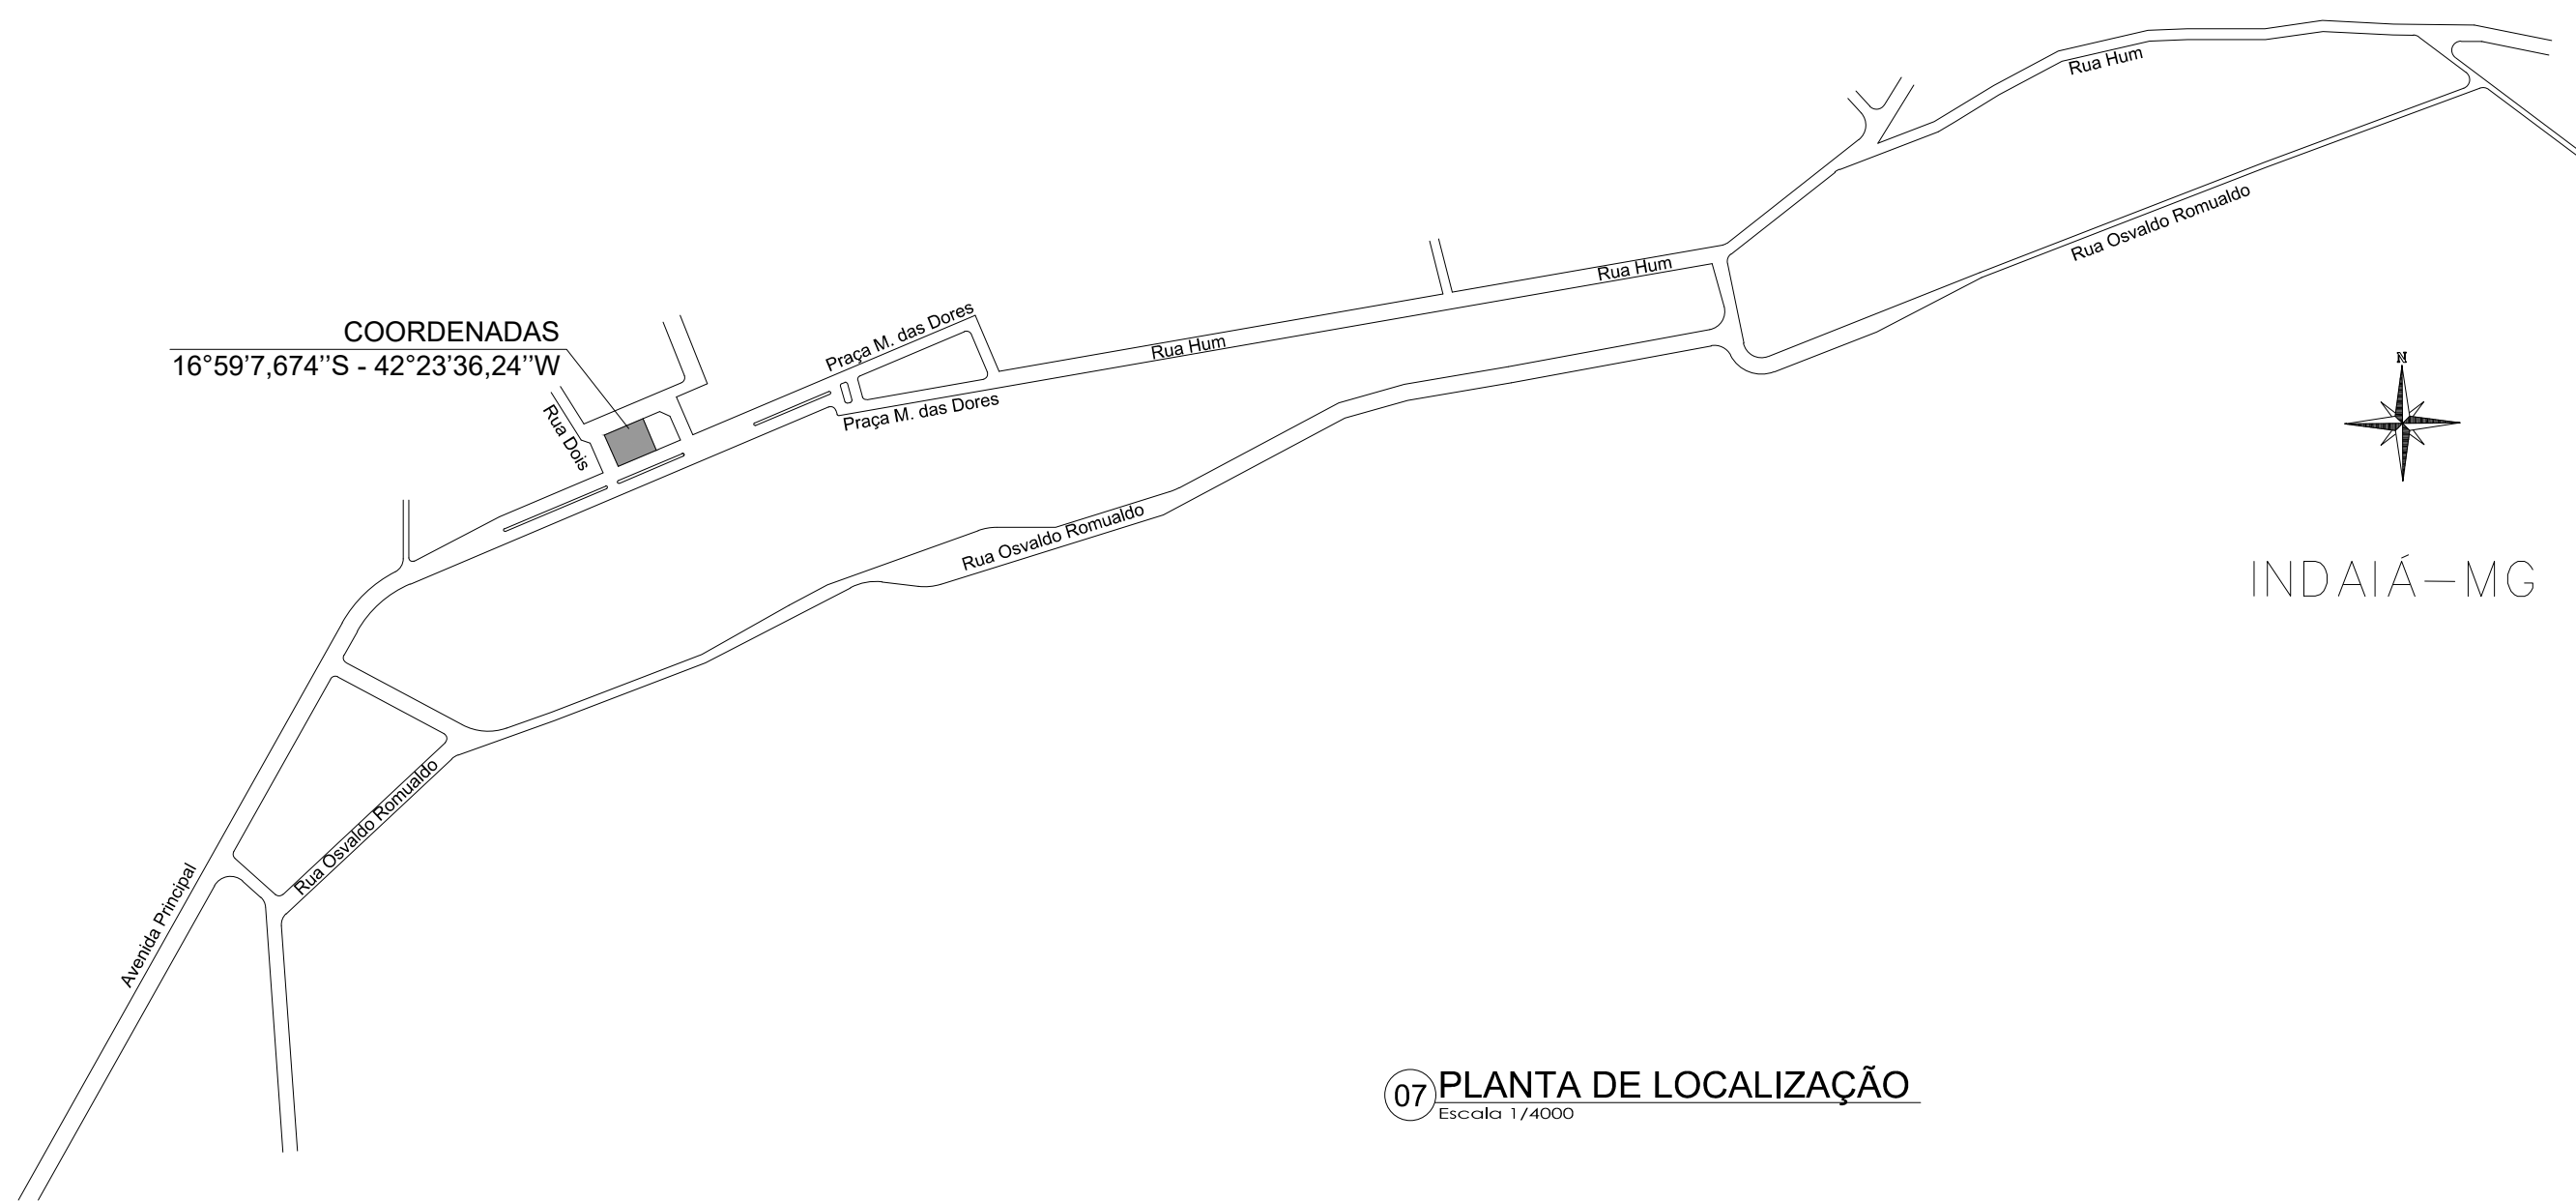

07 PLANTA DE LOCALIZAÇÃO
Escala 1/4000

Identificação	Projeto Creche Municipal Bamba Balão		Níveis Construídos	1 - Dimensões em centímetros em relação as superfícies acabadas; 2 - As dimensões numéricas prevalecem sobre as dimensões gráficas; 3 - Em caso de dúvidas, entre em contato com o Responsável Técnico.	Endereço	Creche Municipal Gente Pequena Avenida Principal, S/N - Povoado de Indaiá, Novorizonte/MG		Proprietário	Prefeitura Municipal de Novorizonte CNPJ 01.616.420/0001-60		SECRETARIA DE EDUCAÇÃO DO ESTADO			
	Conteúdo	Plantas, Cortes e Fachada				Área Construída	317,57 m²		Data	Março/2026	R.T.	Paloma Almeida Duarte Eng. Civil - CREA-MG 366944	SUPERINTENDÊNCIA DE INFRAESTRUTURA ESCOLAR	
DIRETORIA DE GESTÃO DE REDE FÍSICA														
										PROJETO:	CRECHE MUNICIPAL BAMBA BALÃO - INDAIÁ	PRANCHA:	1/1	
										OBS:	TODAS AS MEDIDAS DEVERÃO SER CONFERIDAS NO LOCAL		DATA:	MARÇO / 2026

