
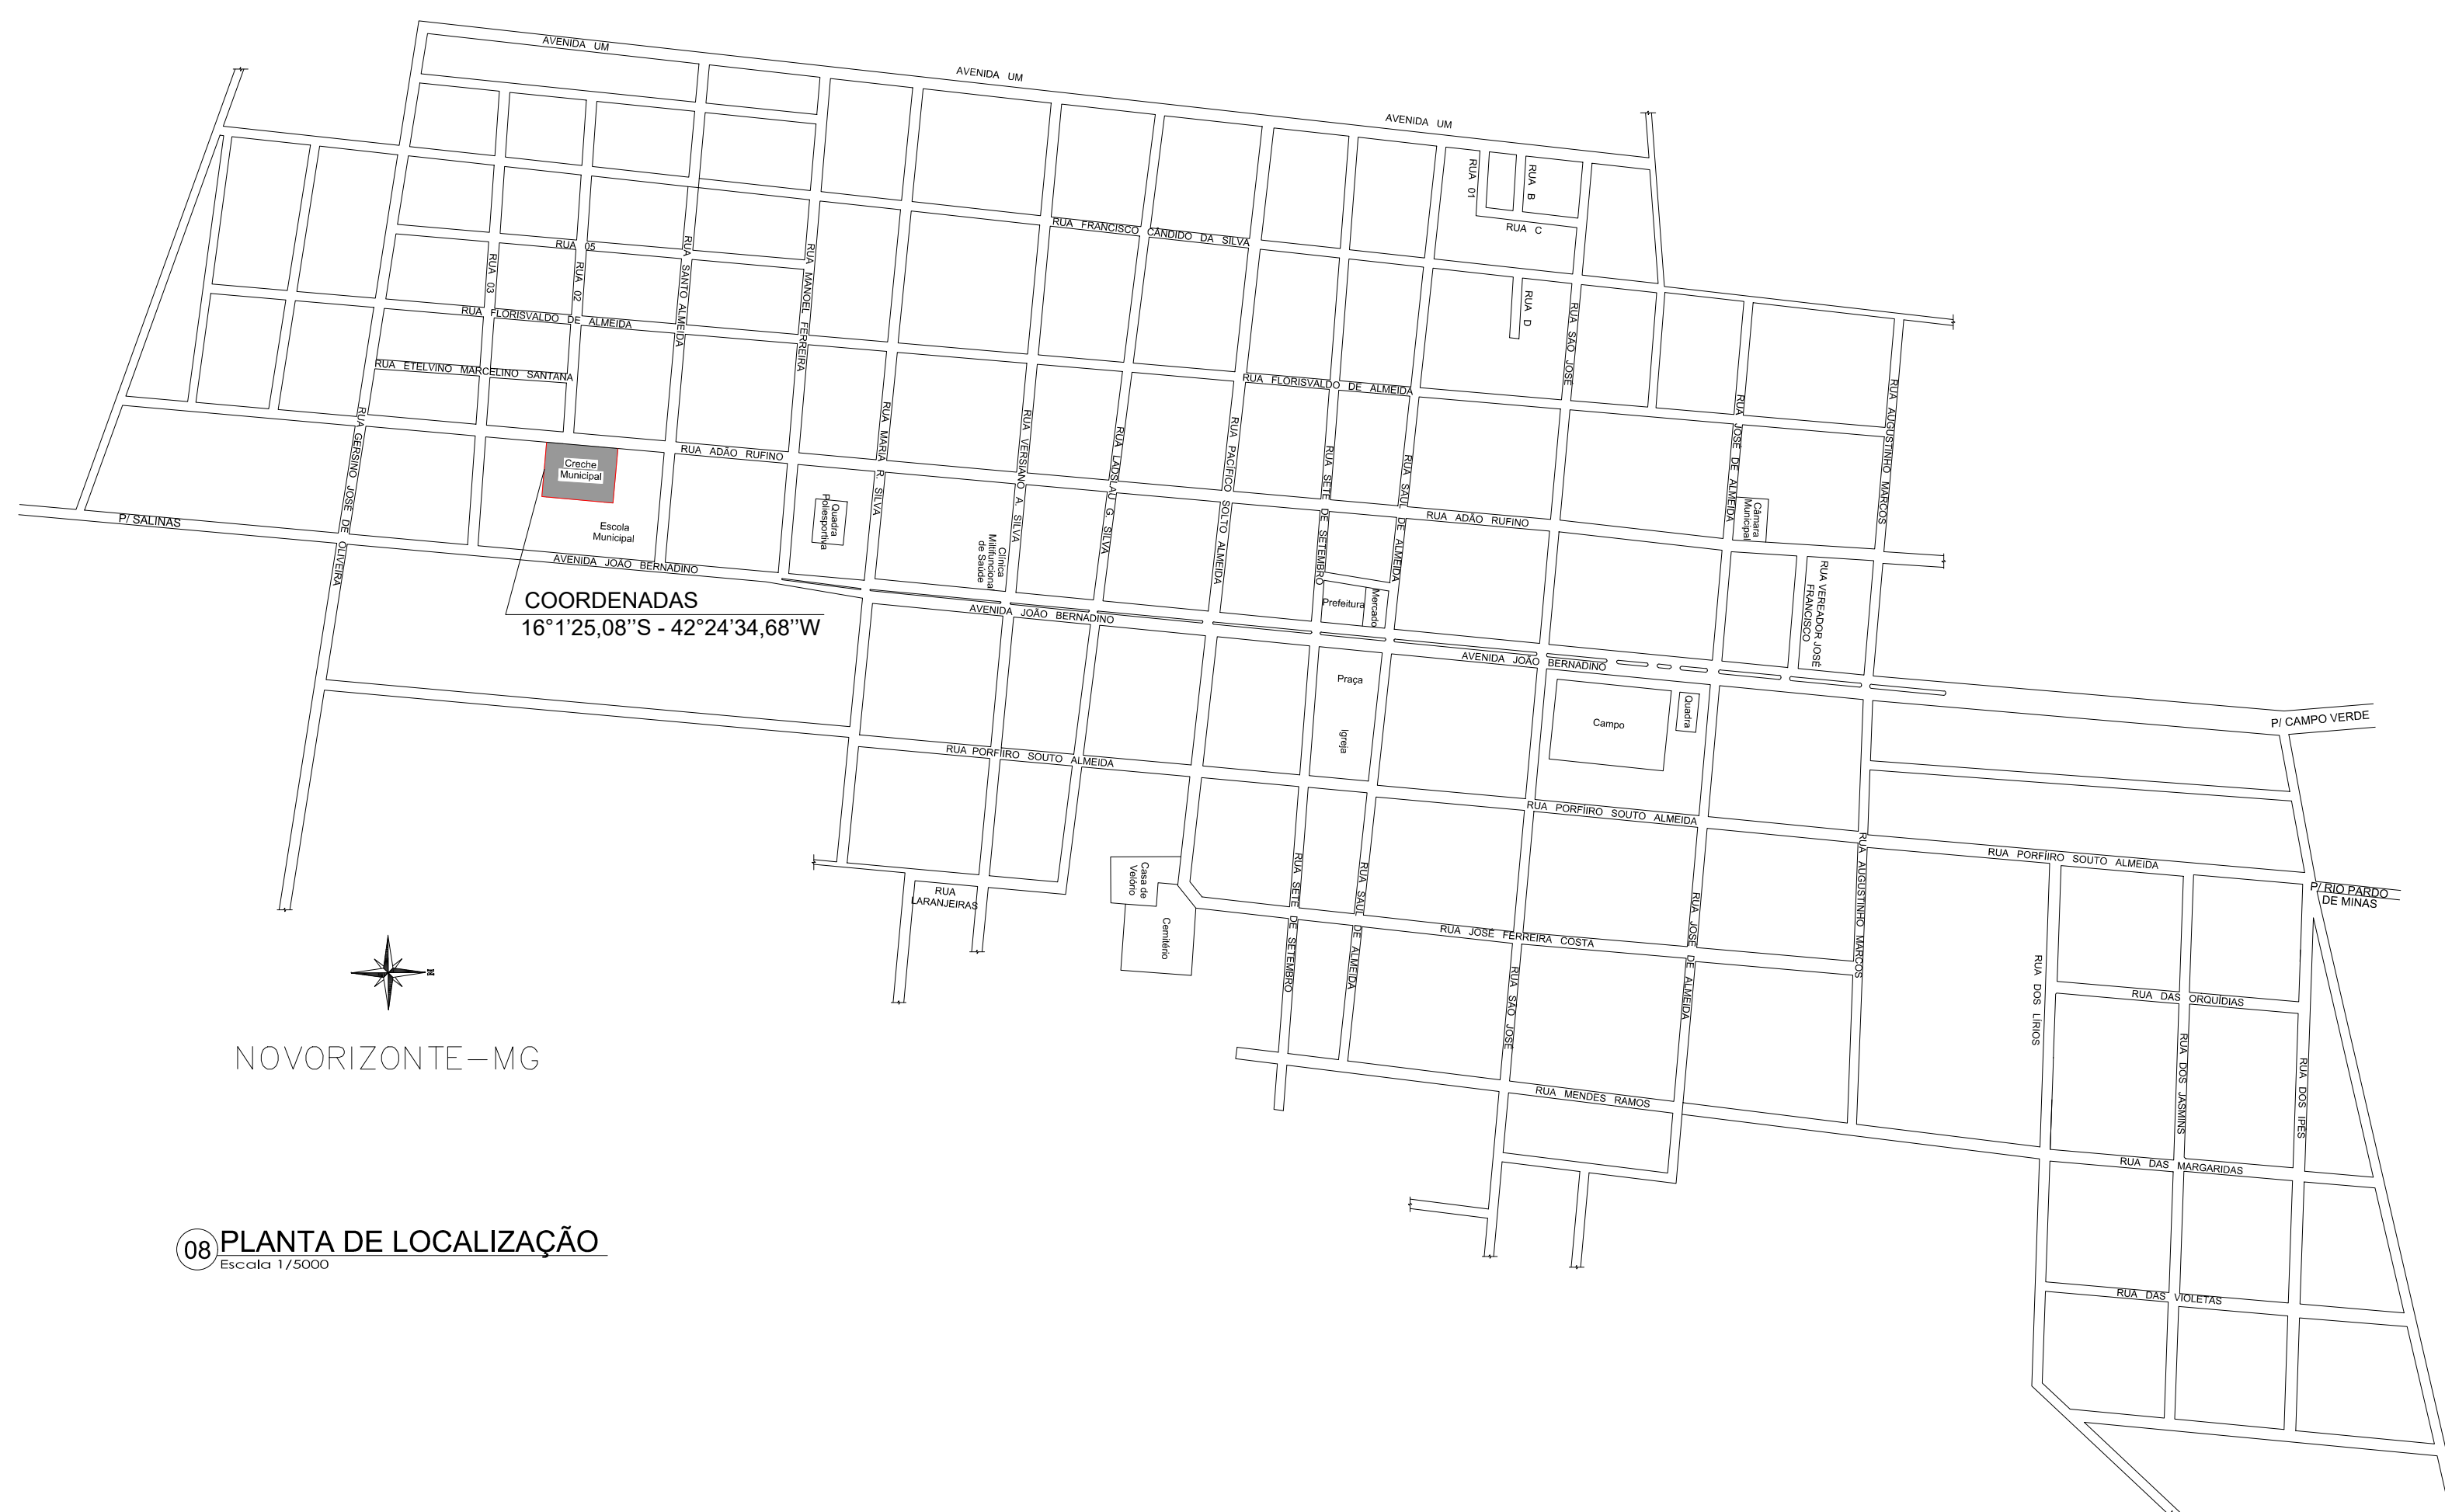
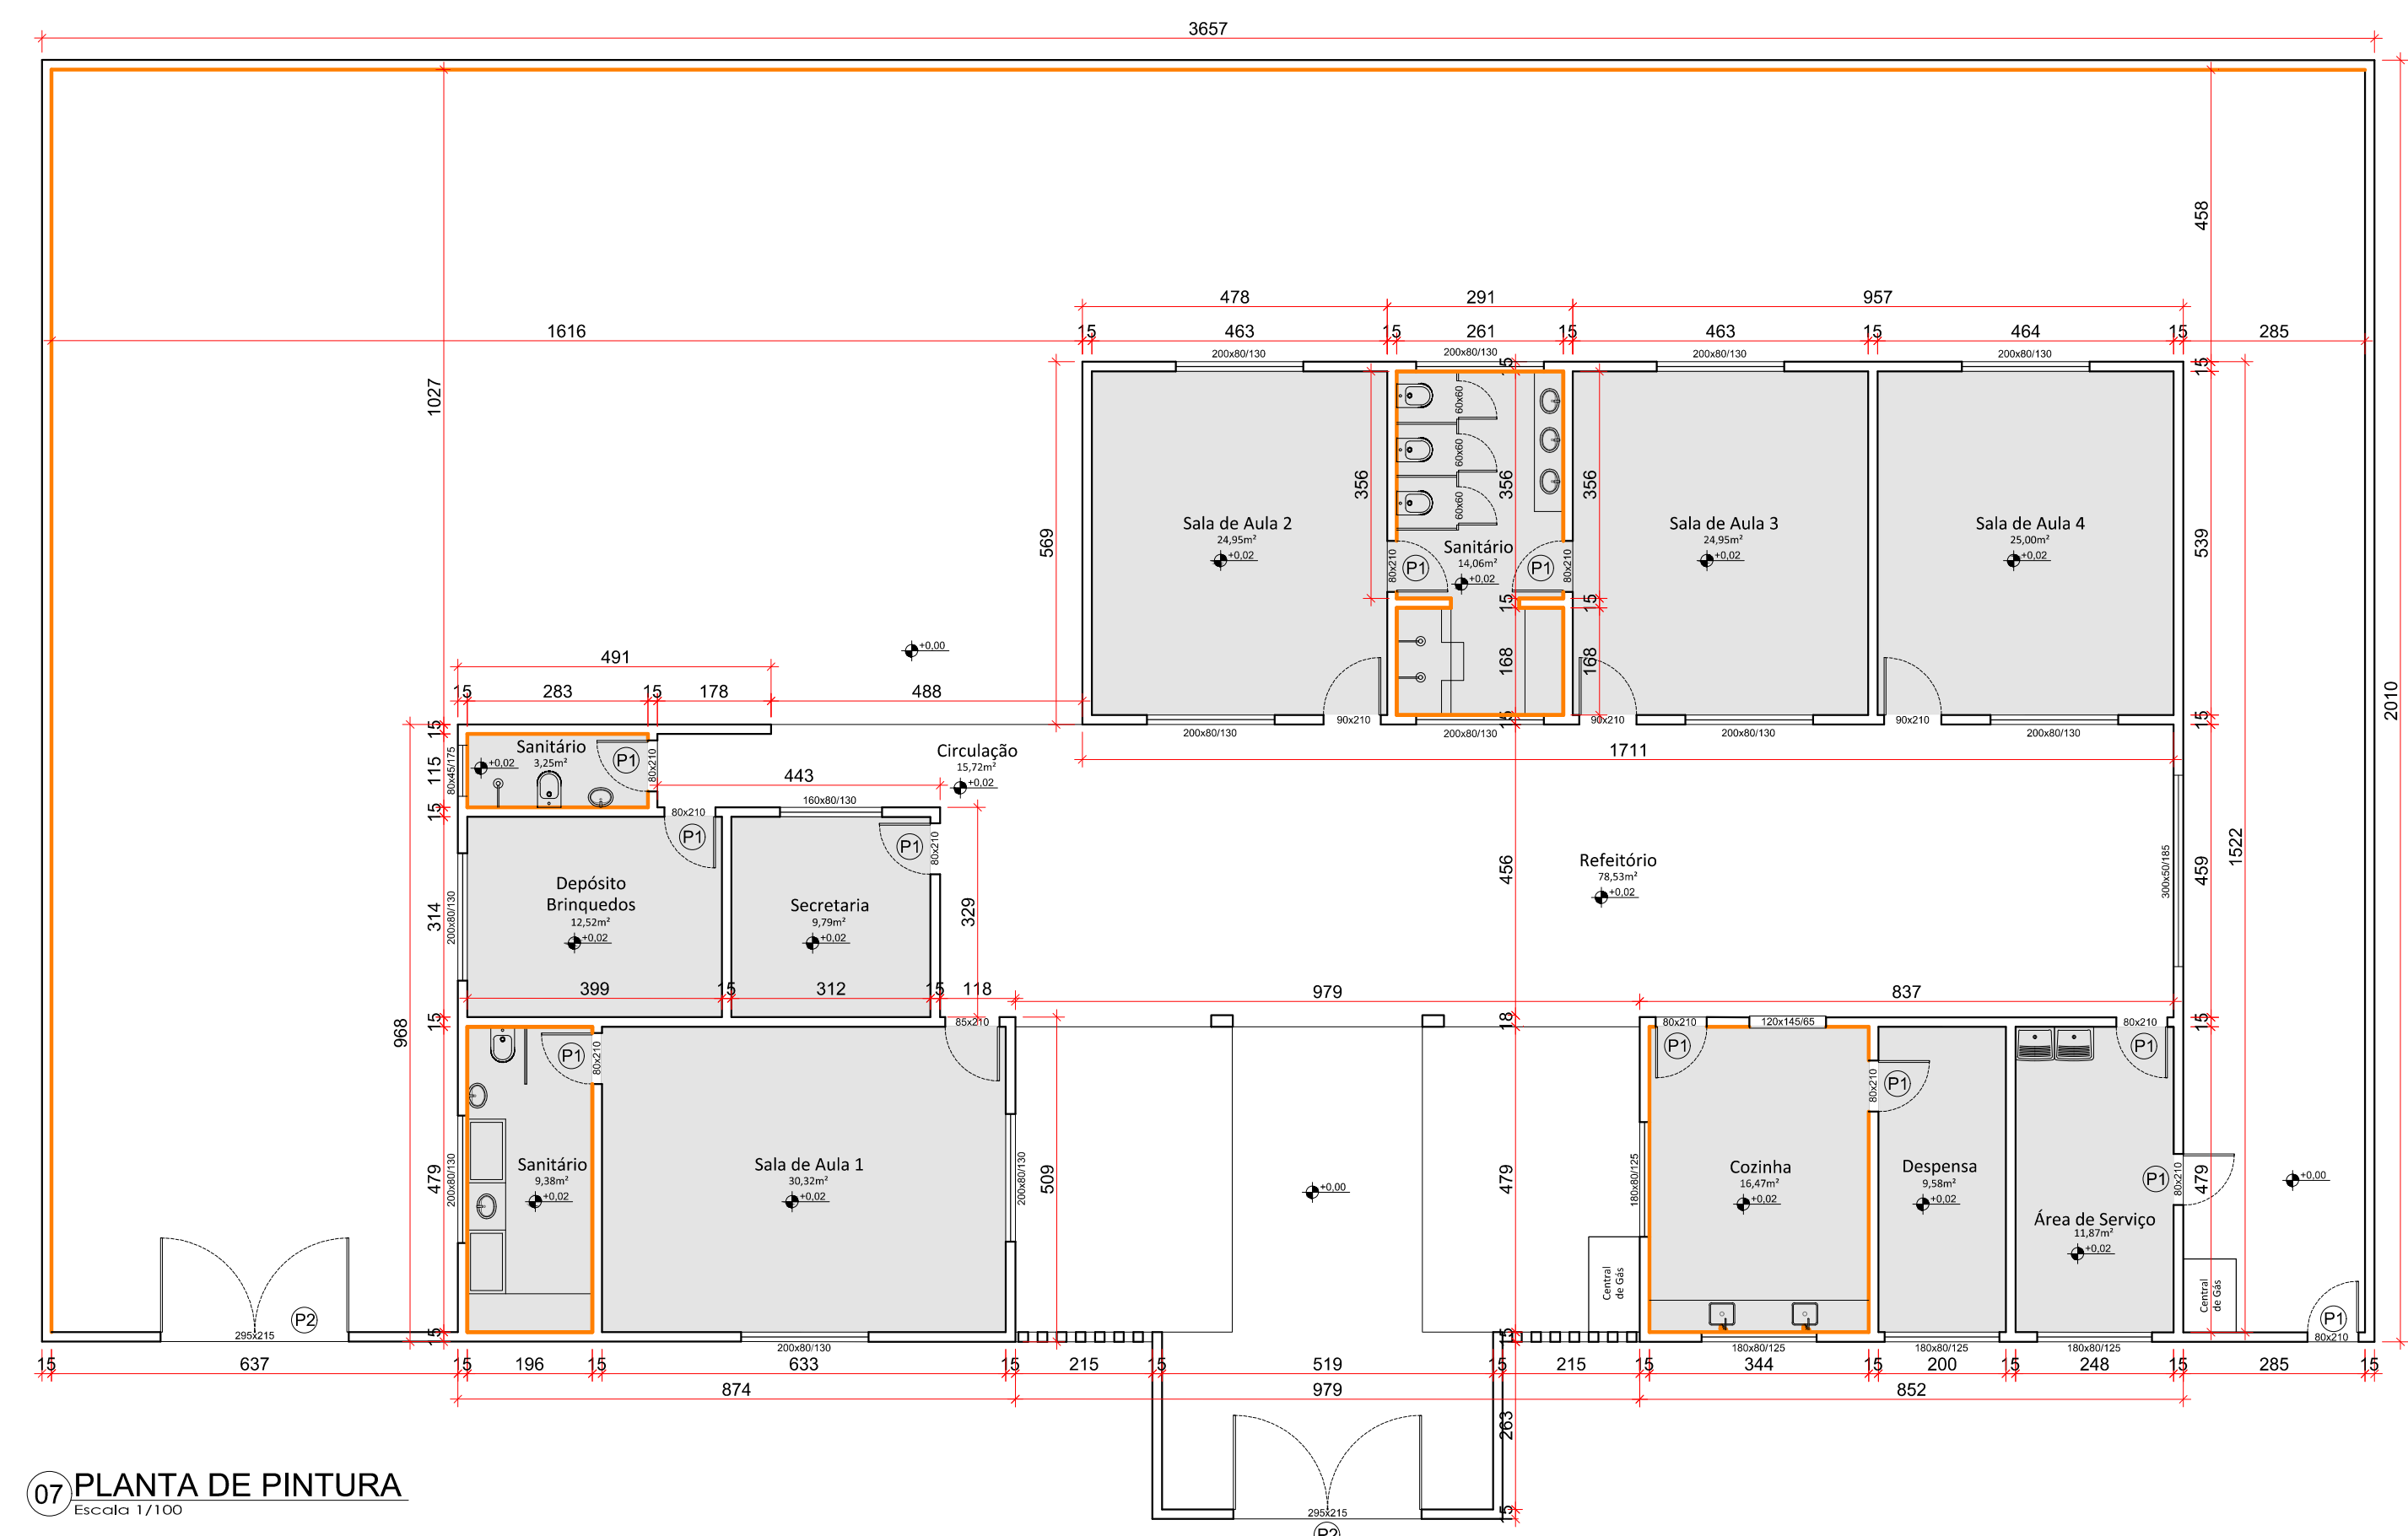


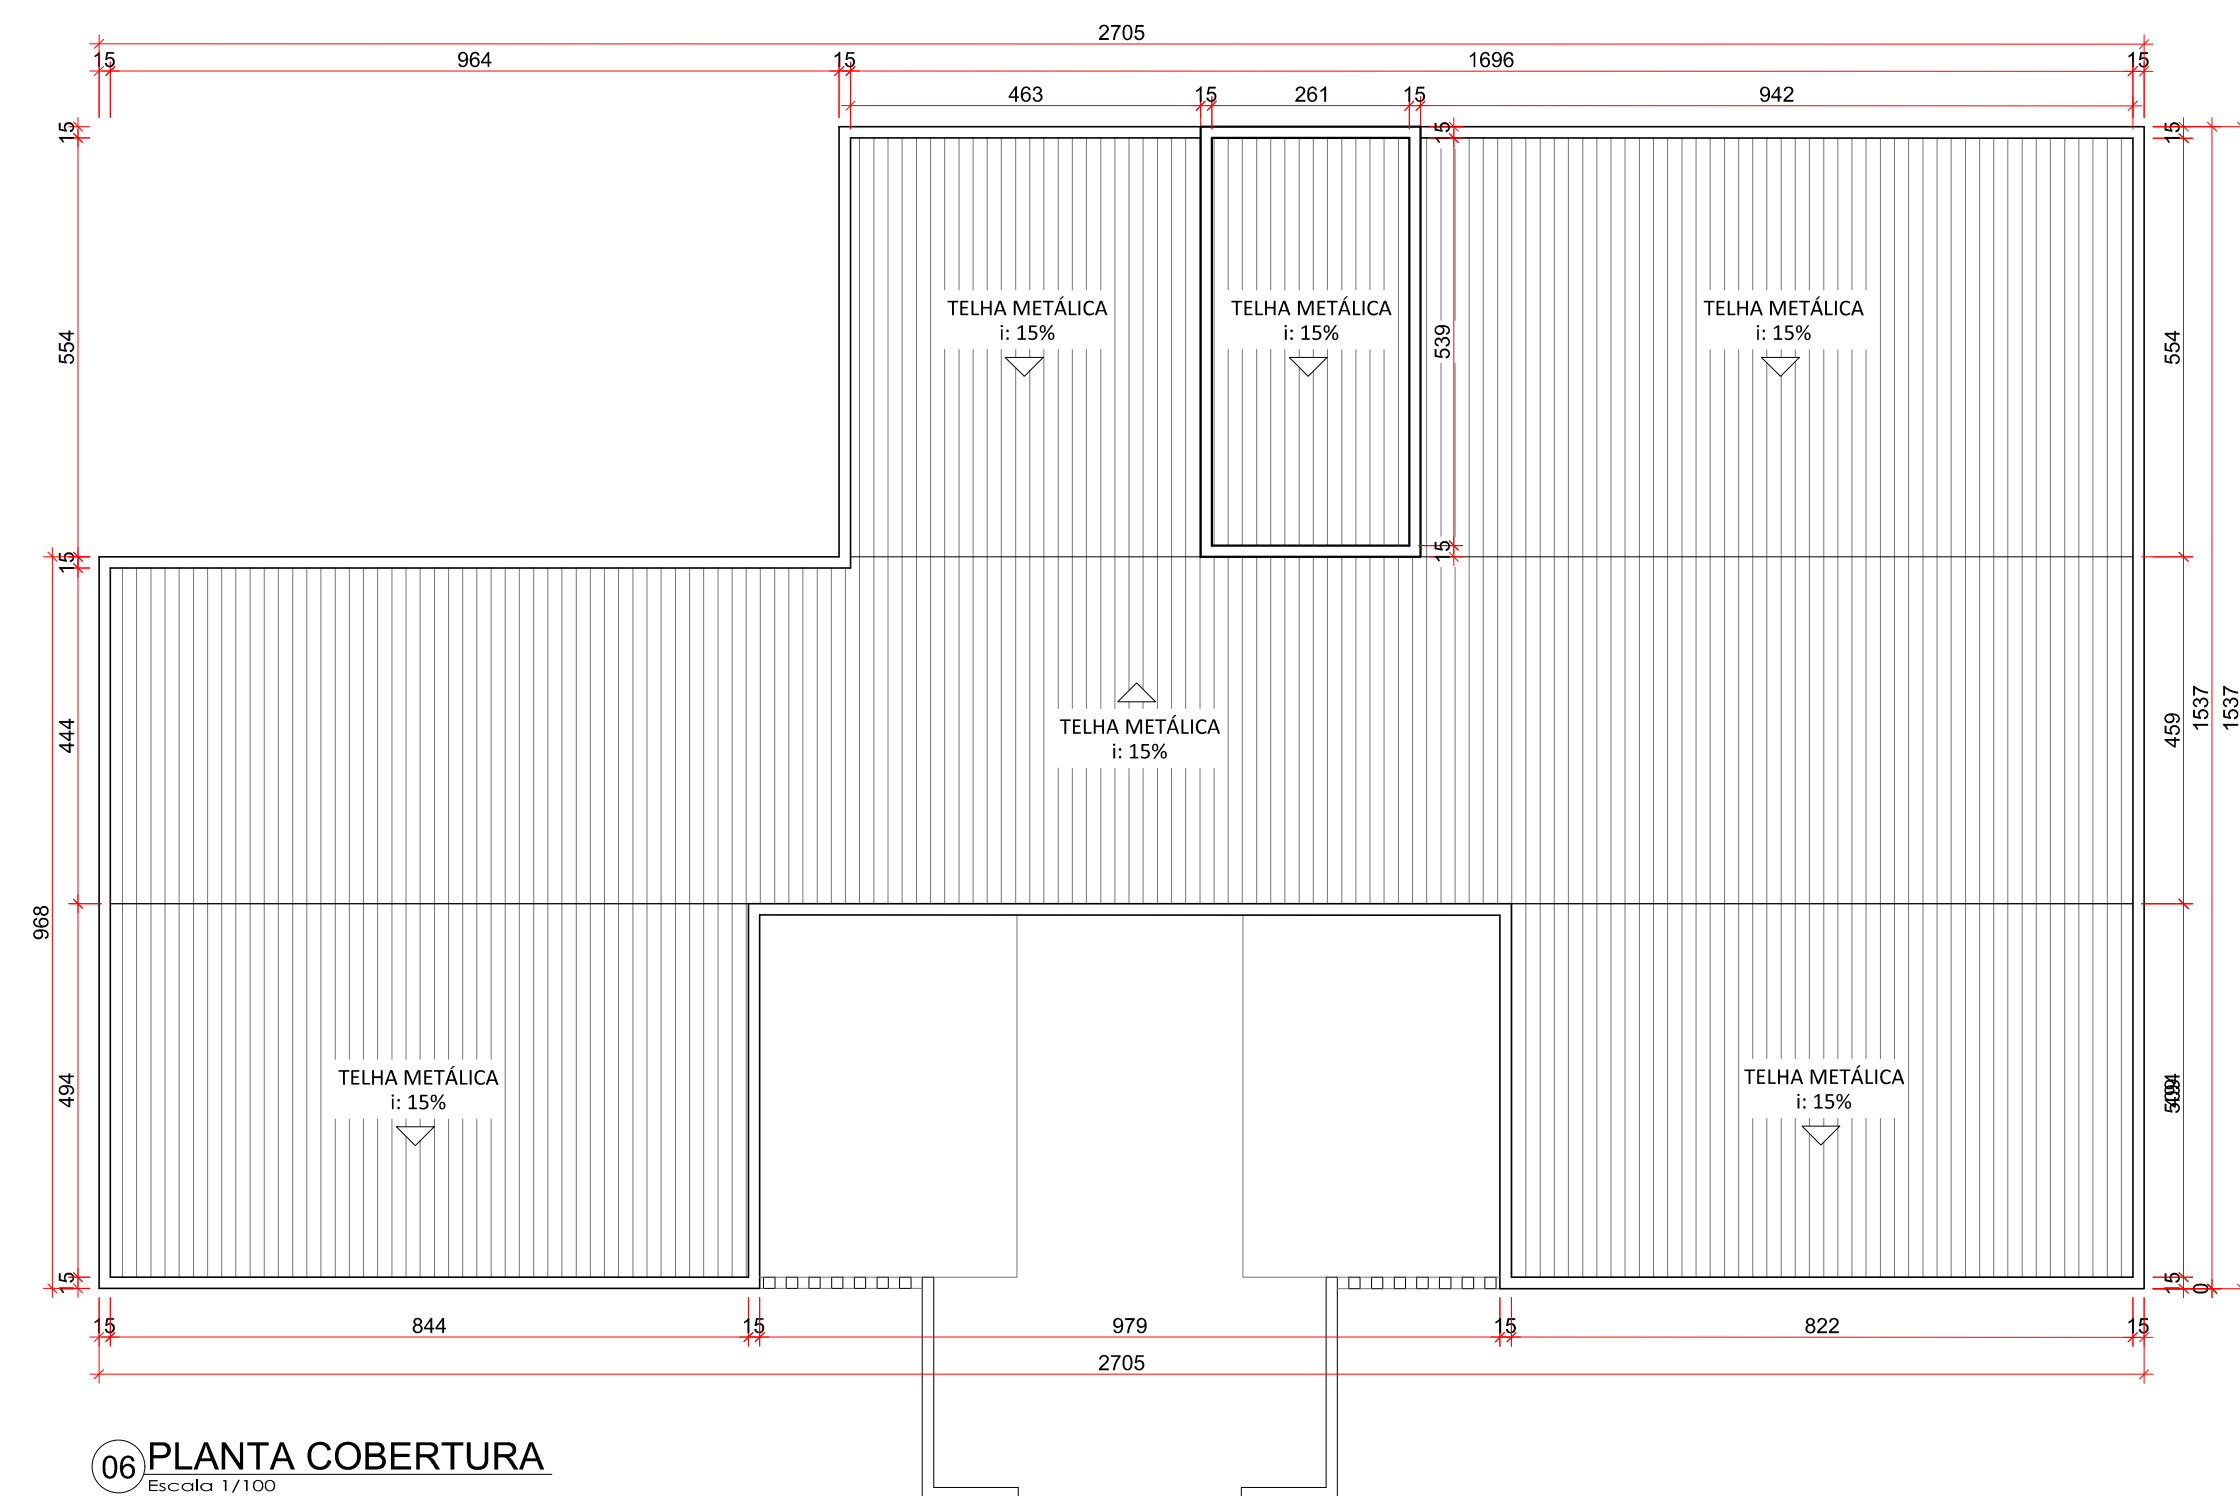

Identificação	Projeto Creche Sebastiana Alves	1 - Dimensões em centímetros em relação as superfícies acabadas; 2 - As dimensões numéricas prevalecem sobre as dimensões gráficas; 3 - Em caso de dúvidas, entre em contato com o Responsável Técnico.	Entrego	Creche Sebastiana Alves Rua Adão Rufino, nº 1339 Centro, Novorizonte/MG		Proprietário	Prefeitura Municipal de Novorizonte CNPJ 01.616.420/0001-60		SECRETARIA DE EDUCAÇÃO DO ESTADO				
Conteúdo	Planta Cobertura, Planta Pintura, Planta de Localização			Área Coberta	750,31 m²		Data	Março/2026	R.T.	Paloma Almeida Duarte Eng. Civil - CREA-MG 366944	SUPERINTENDÊNCIA DE INFRAESTRUTURA ESCOLAR		
											DIRETORIA DE GESTÃO DE REDE FÍSICA		
								PROJETO CRECHE SEBASTIANA ALVES - NOVORIZONTE	PRANCHAS: 2/2	OBS: TODAS AS MEDIDAS DEVERÃO SER CONFERIDAS NO LOCAL	DATA: MARÇO / 2026		