

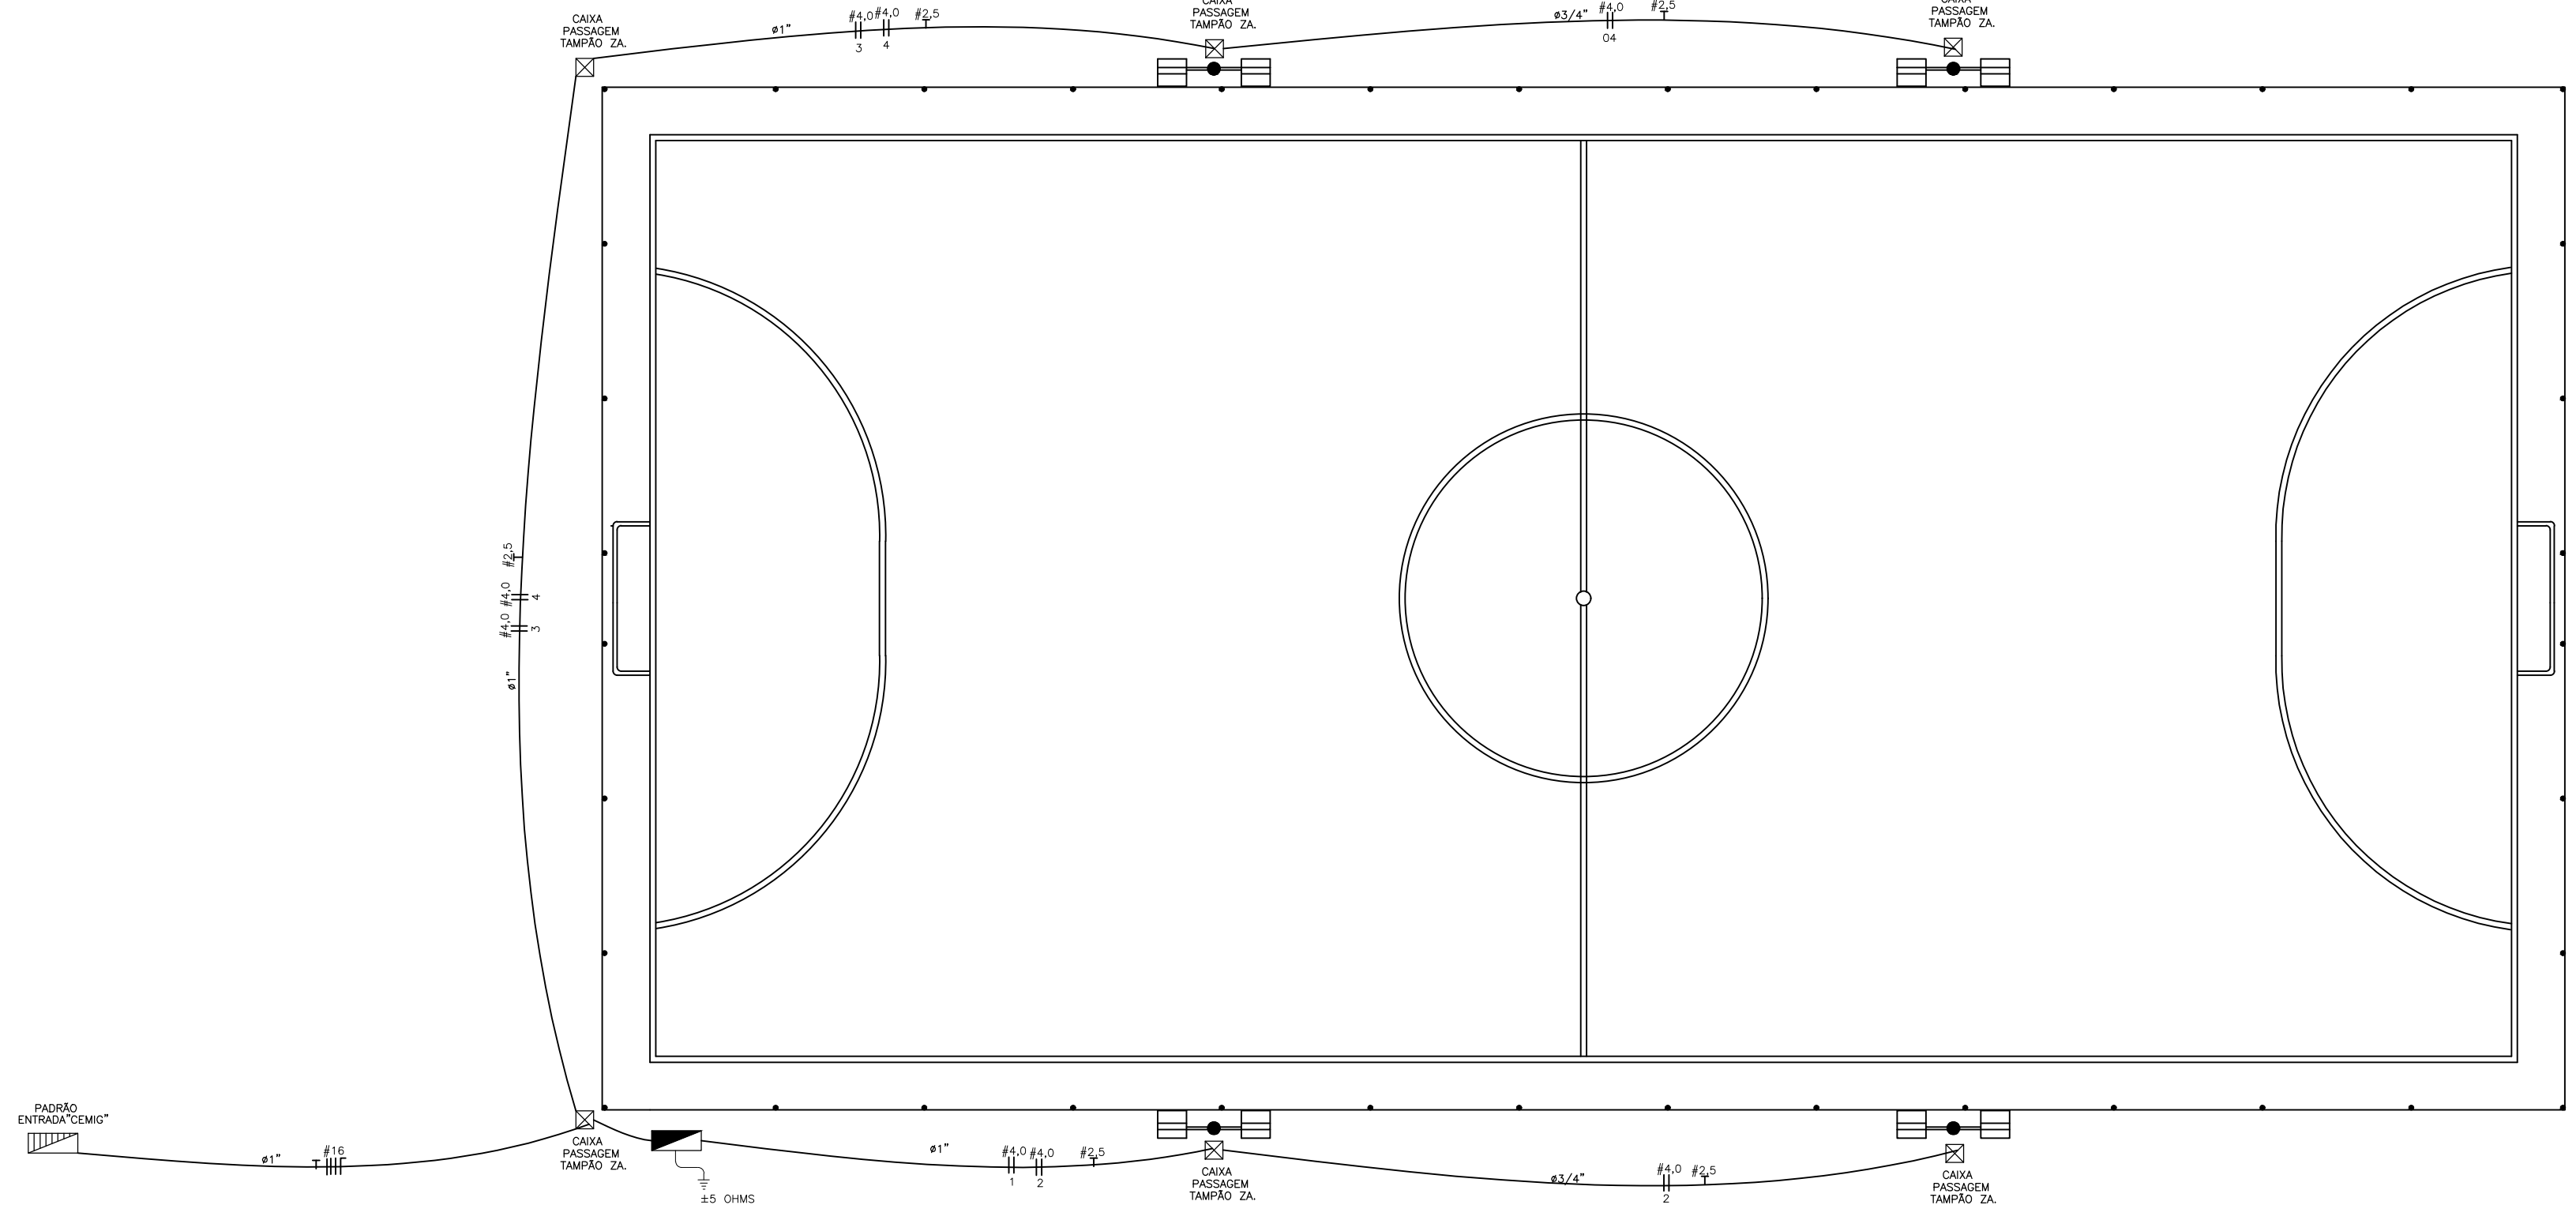


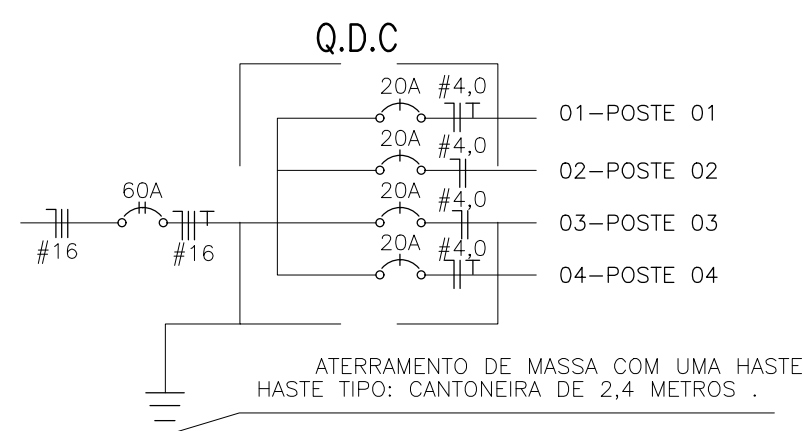

Quadro de Cargas											
QUADRA DE ESPORTES											
Circ.	Iluminação V.Metódica			Pot. W	Pot. V.A	Fat. Pot.	Corr. A	Fases	Prot. A	Cond.	Total
	400W	150W	250W								
01	--	02	--	300	352,94	0,85	1,6A	A/B	20A	4,0	
02	--	02	--	300	352,94	0,85	1,6A	A/B	20A	4,0	
03	--	02	--	300	352,94	0,85	1,6A	A/B	20A	4,0	
04	--	02	--	300	352,94	0,85	1,6A	A/B	20A	4,0	

ALIMENTAÇÃO EM SISTEMA BIFÁSICO (FASE+FASE)=220V /
FASE+NEUTRO)=127 V. PROTEÇÃO GERAL DE 2x60 AMPERES

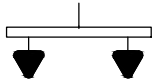

	- CAIXA DE PASSAGEM 40X40CM
	- POSTE (PILAR) COM 02 REFLETOR H- 9 m
	- QUADRO DE DISTRIBUIÇÃO C/BARRAMENTO BIFURCADO
	- Eletroduto no Piso
	- Neutro, Fase, Terra.

PREFEITURA MUNICIPAL DE NOVORIZONTE		
TÍTULO: PROJETO ELÉTRICO QUADRA POLIESPORTIVA		
PROPRIETÁRIO: _____ PREFEITURA MUNICIPAL DE NOVORIZONTE-MG		RT.: _____ VINICIUS MODESTO COSTA MATOS CREA: MG219.180/D
ESCALA: 1:1000	DATA: DATA:18/04/2019	FOLHA 2/2: FORMATO A2