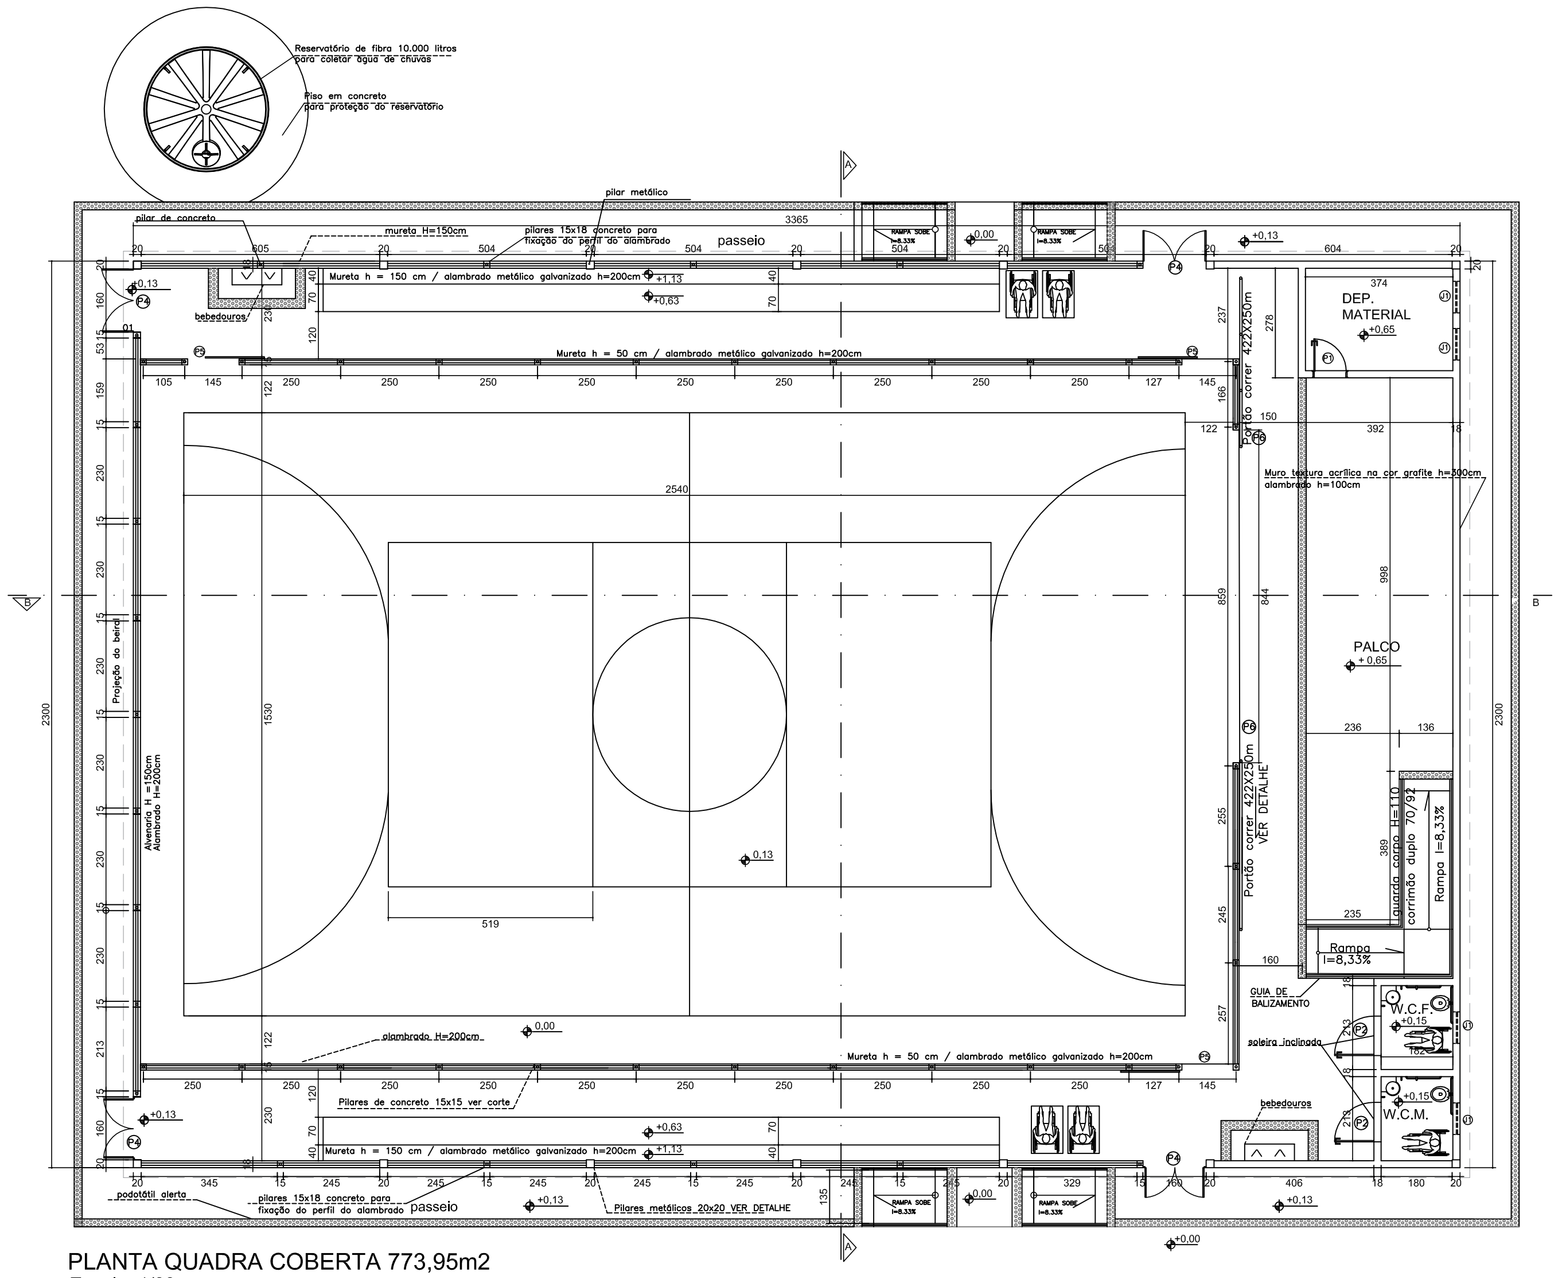

PLANTA QUADRA COBERTA 773,95m2
Escala 1/00
OBS: As demarcações a serem executadas no piso não correspondem as medidas oficiais.

IMAGEM DO TIPO DE PORTÃO
sem escala

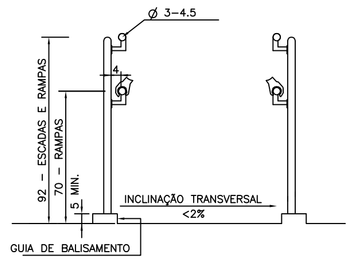

DET. RAMPA
sem escala

LEGENDA . ESQUADRIAS	
J1	80 x 100 x 180cm - bascula
P1	80 x 210 - porta (metálica)
P2	100 x 210 - porta Pcd (metálica)
P3	80 x 165 - porta sanitária(metálica)
P4*	150 x 350 - portão(alambrado-correr)
P5	130 x 250 - portão(alambrado-abrir)
P6	422 x 250 - portão(alambrado-correr)

* Este portão deverá abrir 180°

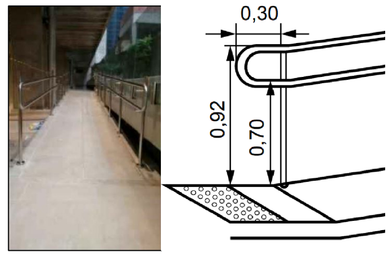

IMAGEM DO CORRIMÃO
sem escala

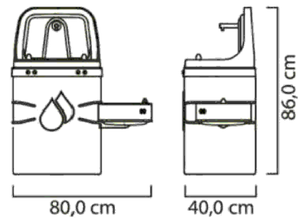

IMAGEM DO TIPO DE BEBEDOURO
sem escala

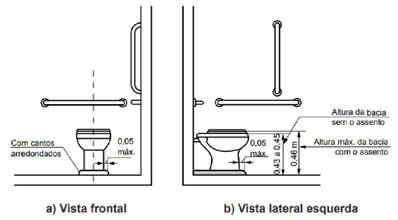

IMAGEM DAS BARRAS Pcd
sem escla

DIMENSÕES E PESOS:

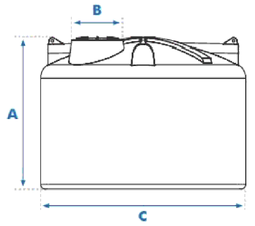

A Altura total
B Diâmetro da boca de inspeção
C Diâmetro total

Capacidade em litros	Dimensões em metros		
	A	B	C
310	0,52	0,60	1,00
500	0,65	0,60	1,16
1.000	0,80	0,60	1,48
1.750	0,95	0,60	1,65
2.000	1,13	0,60	1,68
2.500	1,21	0,60	1,80
3.000	1,29	0,60	1,90
5.000	1,51	0,60	2,25
10.000	1,93	0,60	2,78
15.000	2,20	0,60	3,20
20.000	2,83	0,60	3,17

1- Dimensões aproximadas.
2 - Os Tanques até 3.000 L já vêm com Adaptador (Flange) instalado: 50 mm x 1½" na saída.
3 - Os Tanques a partir de 5.000 L já vêm com o Adaptador (Flange): 60 mm x 2" na saída.

IMAGEM Dimensões e capacidade dos reservatórios
sem escala

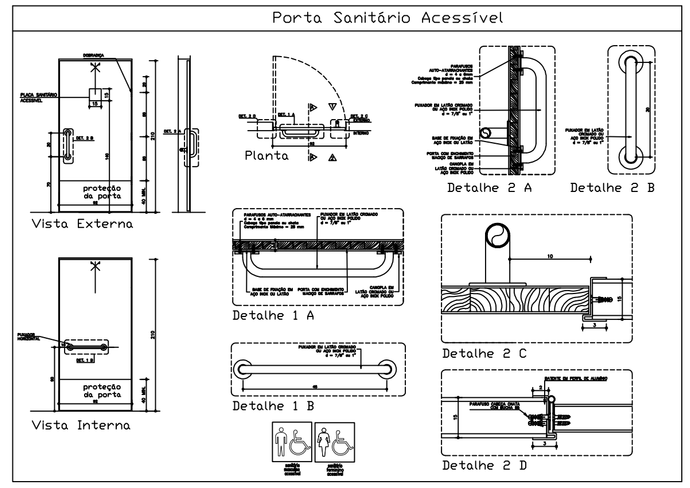

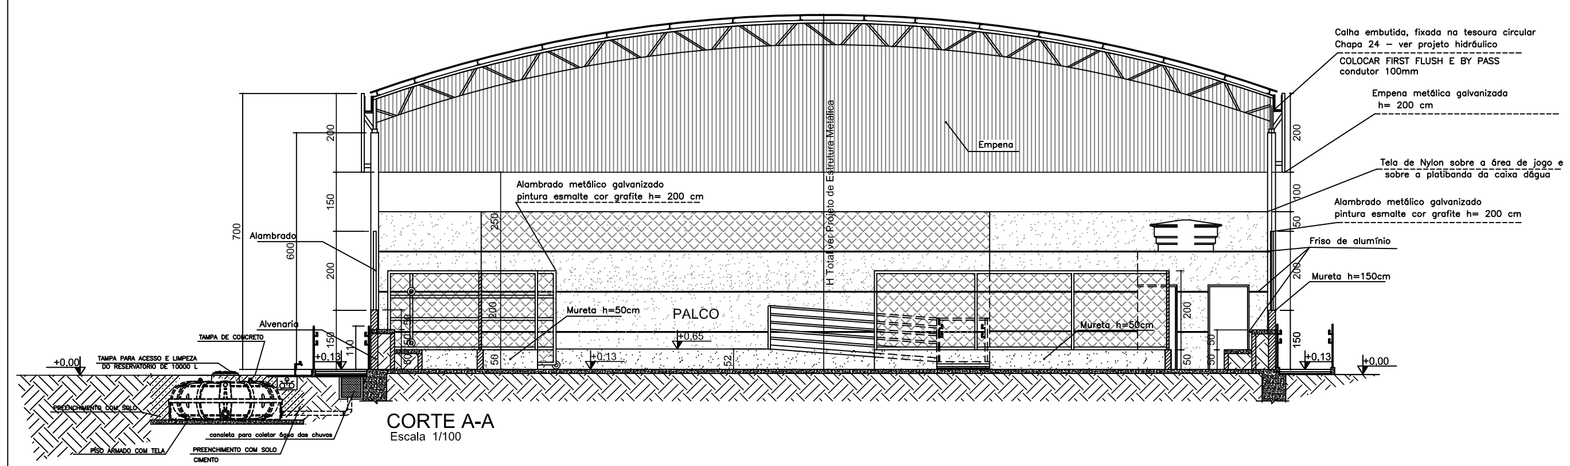

CORTE A-A
Escala 1/100

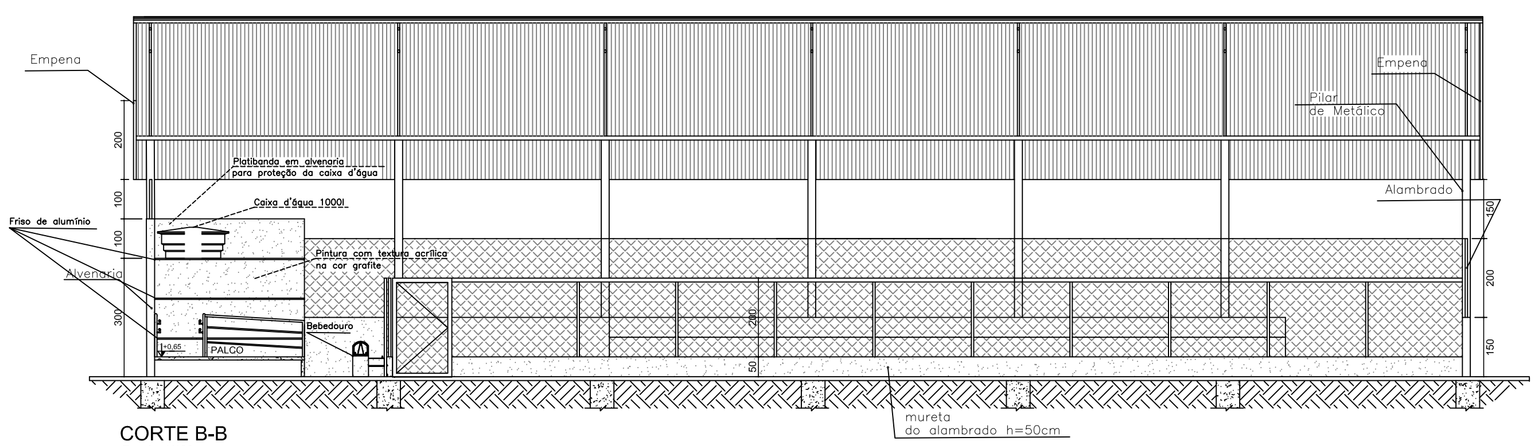

CORTE B-B
Escala 1/100

PENAS	
vermelho	0,1
amarelo	0,2
verde	0,3
cian	0,4
azul	0,5
magenta	0,6
branco	0,1
30	0,1

Identificação: Projeto Quadra Coberta	Notas Gerais: 1 - Dimensões em centímetros em relação as superfícies acabadas; 2 - As dimensões numéricas prevalecem sobre as dimensões gráficas; 3 - Em caso de dúvidas, entre em contato com o Responsável Técnico.	Endereço: Escola Municipal de Havana Avenida João Bernadino de Souza, 377 - Centro, Novorizonte/MG	Proprietário: Prefeitura Municipal de Novorizonte
Conteúdo: Planta, Cortes e Detalhamentos		Área Quadra: 773,95 m²	Data: Março/2022
			Folha: 01/01

R.T.: Assinado digitalmente por José Magno Sarmento Data: 2022-03-14 17:46:42 — José Magno Sarmento, Eng. Civil - CREA-MG 32.278/D

SECRETARIA DE EDUCAÇÃO DO ESTADO
SUPERINTENDÊNCIA DE INFRAESTRUTURA ESCOLAR
DIRETORIA DE GESTÃO DE REDE FÍSICA

PROJETO: PROJETO QUADRA COBERTA 773,95 m² PLANTA BAIXA, CORTE A-A, CORTE B-B E DETALHES — PRANCHA: 1/1
OBS: TODAS AS MEDIDAS DEVERÃO SER CONFERIDAS NO LOCAL — DATA: OUT / 2021