




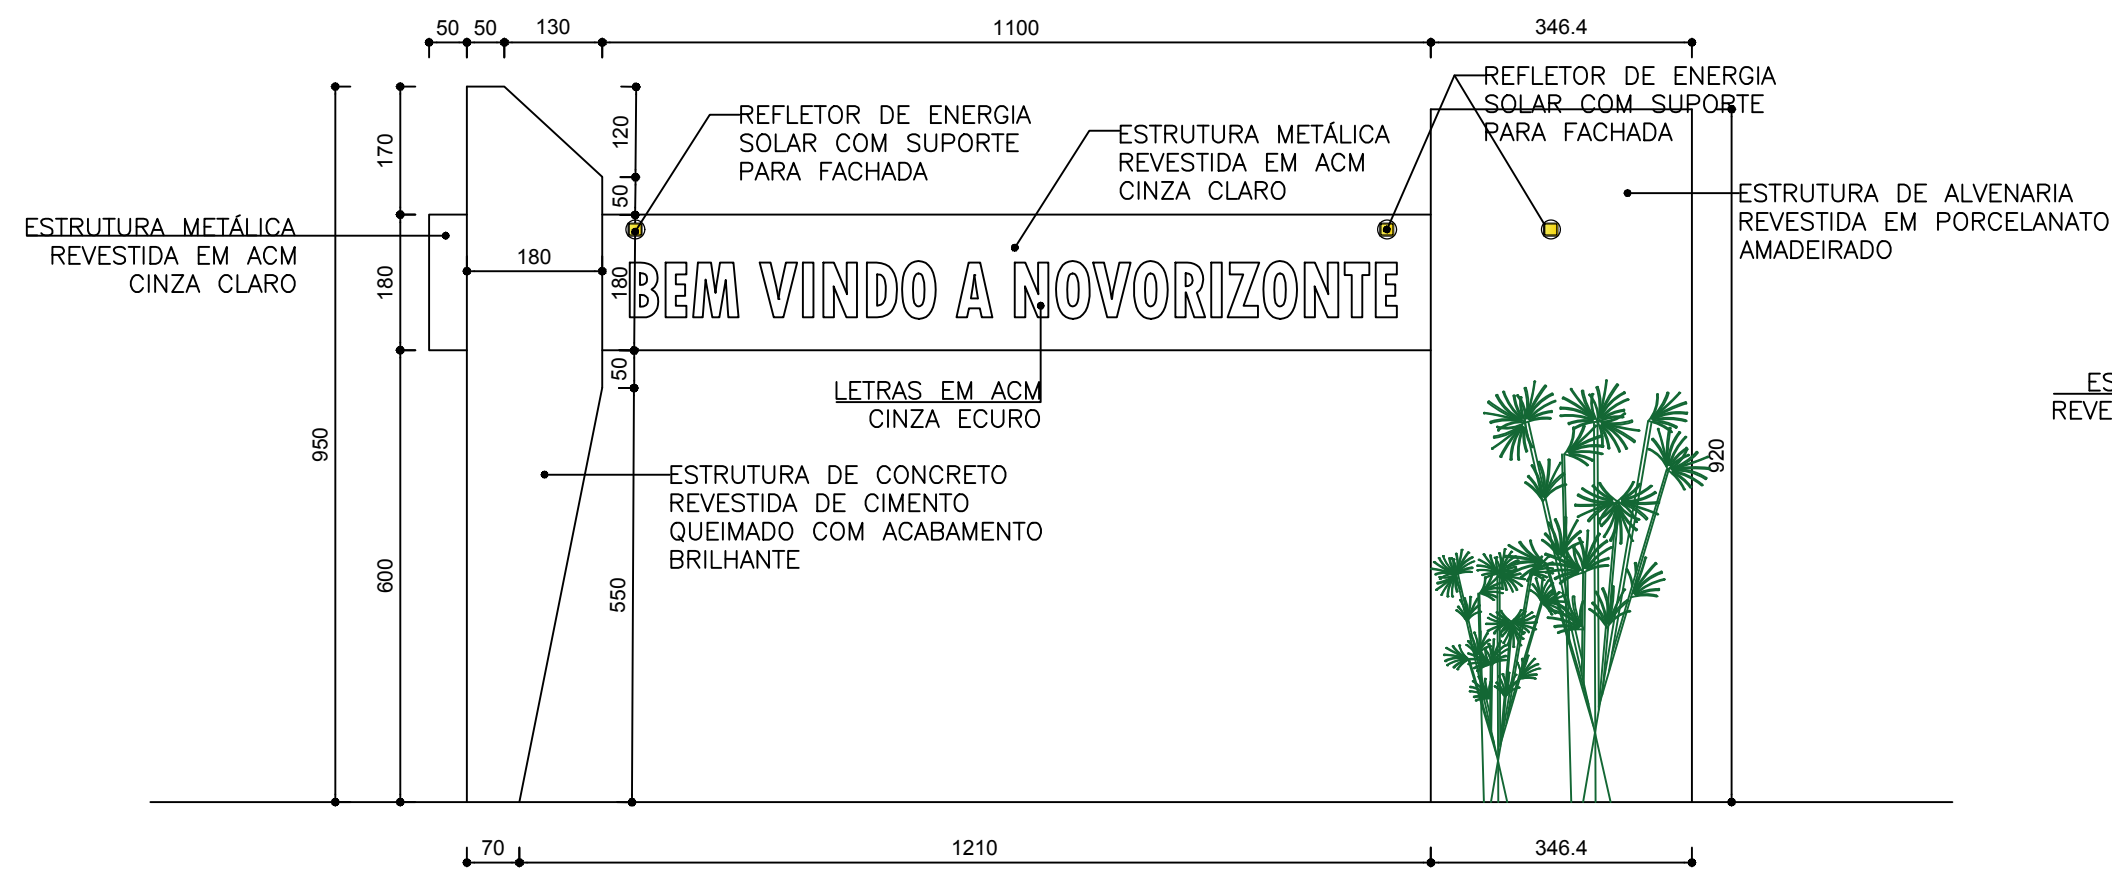


VISTA FRONTAL
Escala: 1/100

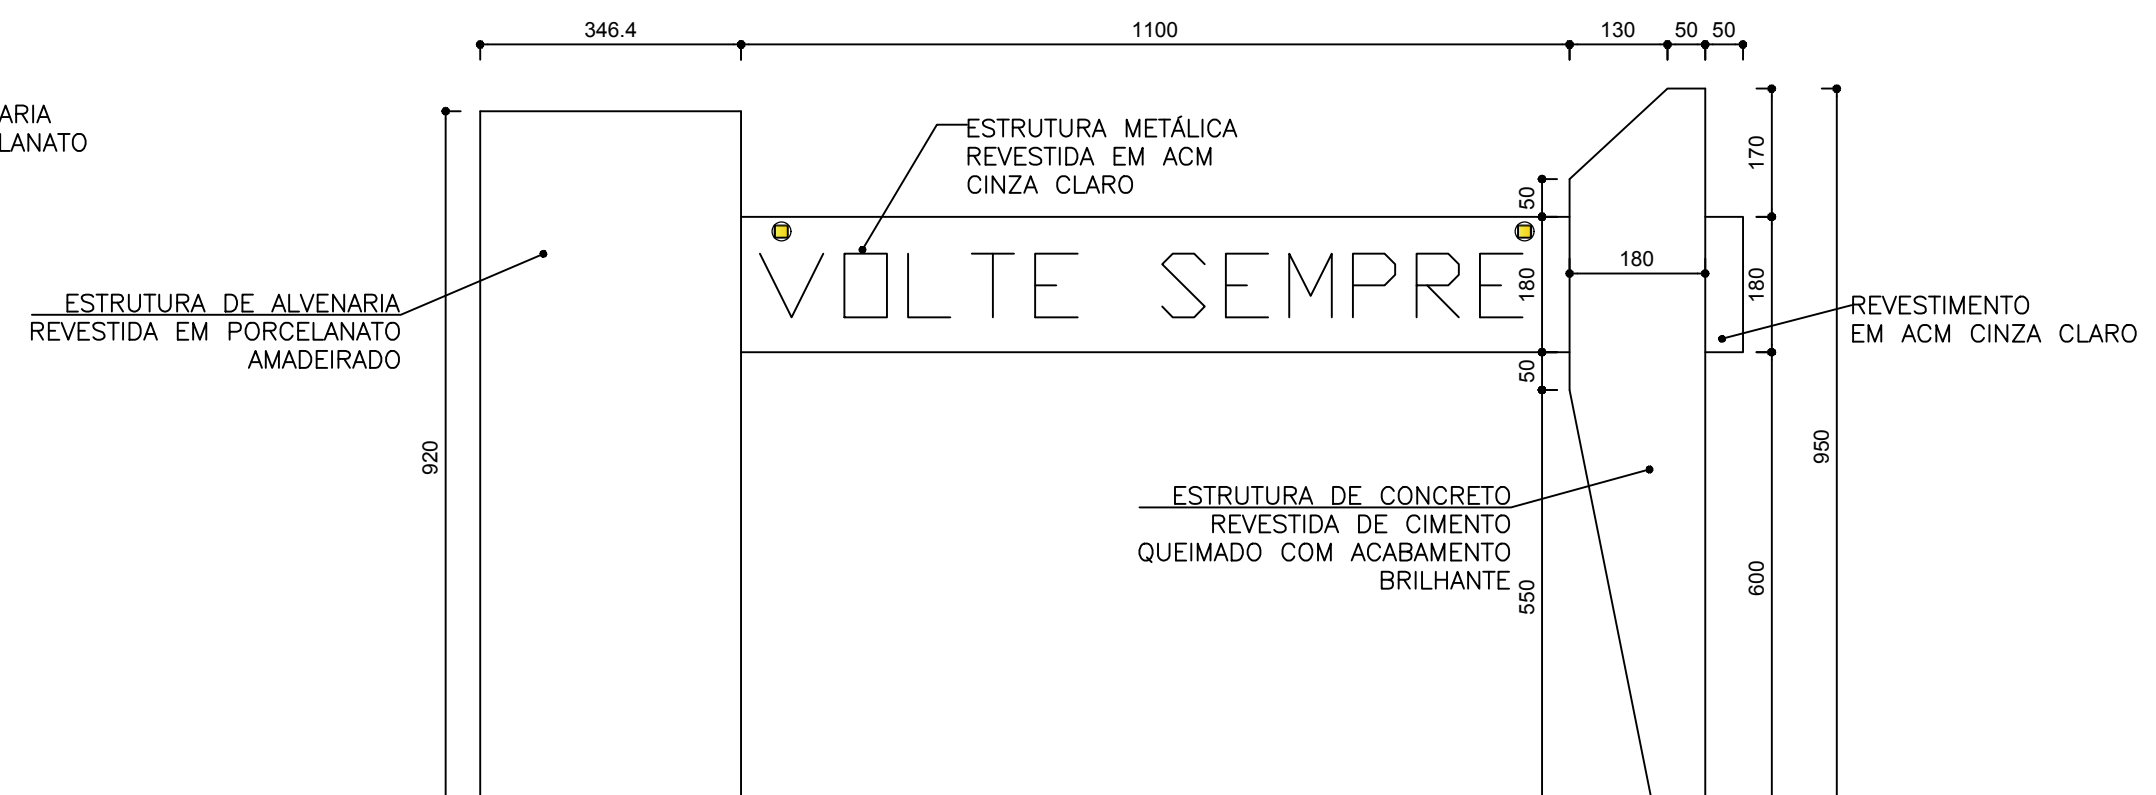


VISTA POSTERIOR
Escala: 1/100

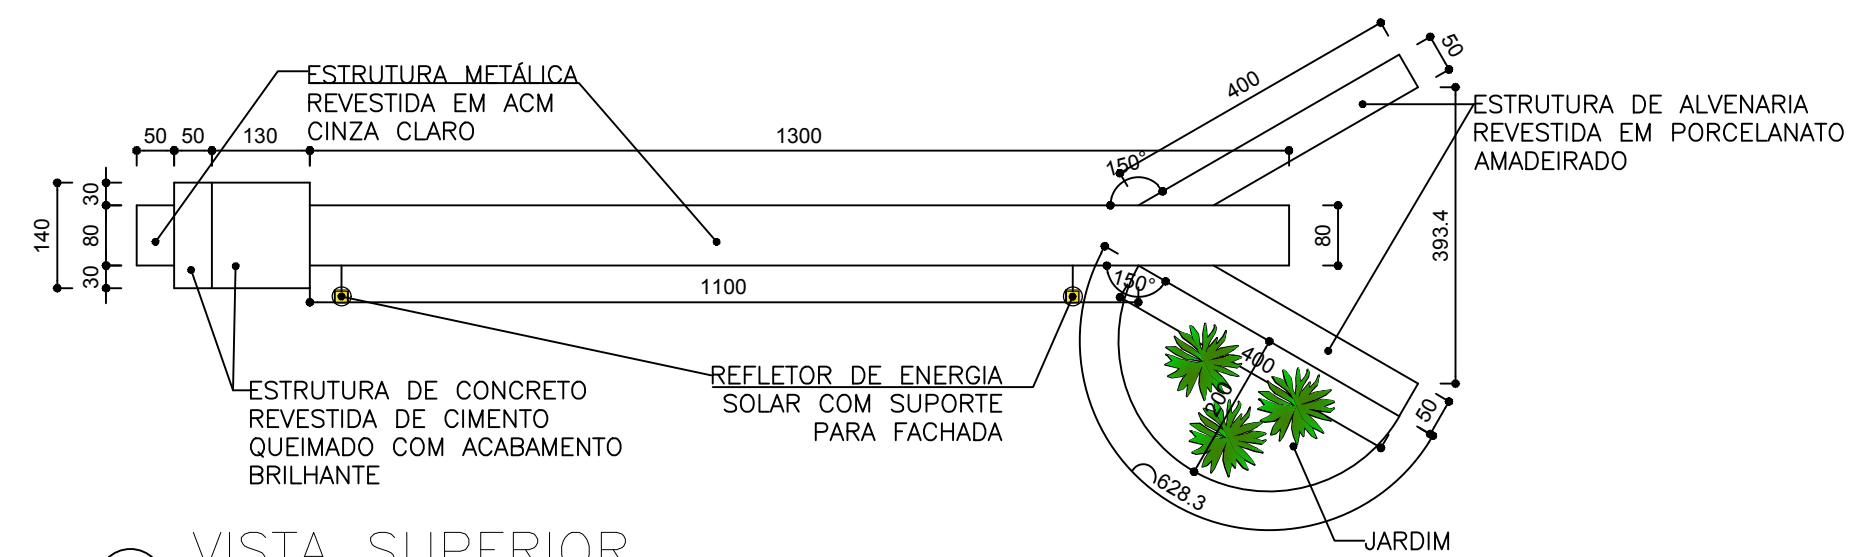


VISTA SUPERIOR
Escala: 1/100

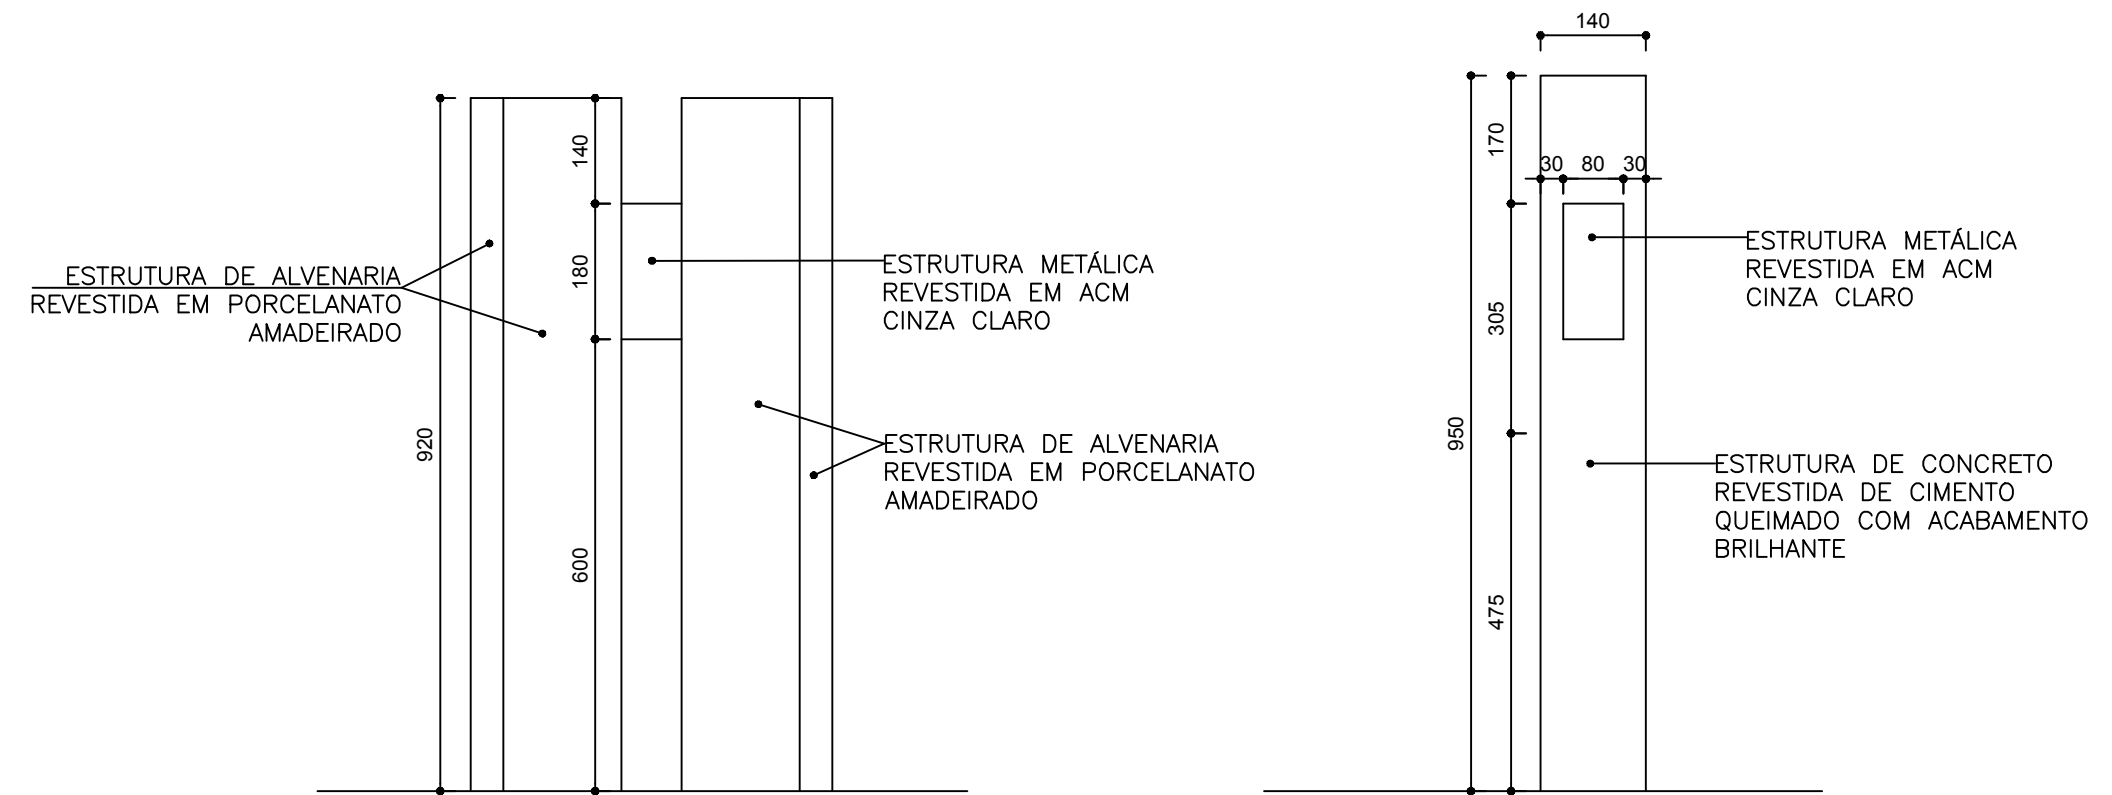

VISTA LATERAL DIREITA
Escala: 1/100

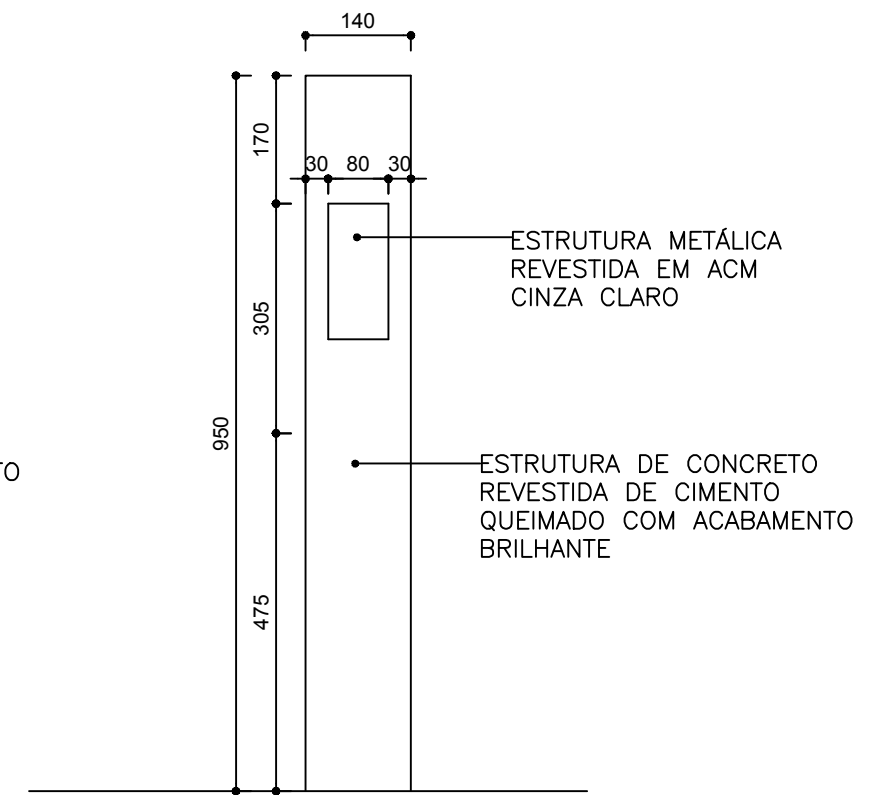

VISTA LATERAL ESQUERDA
Escala: 1/100

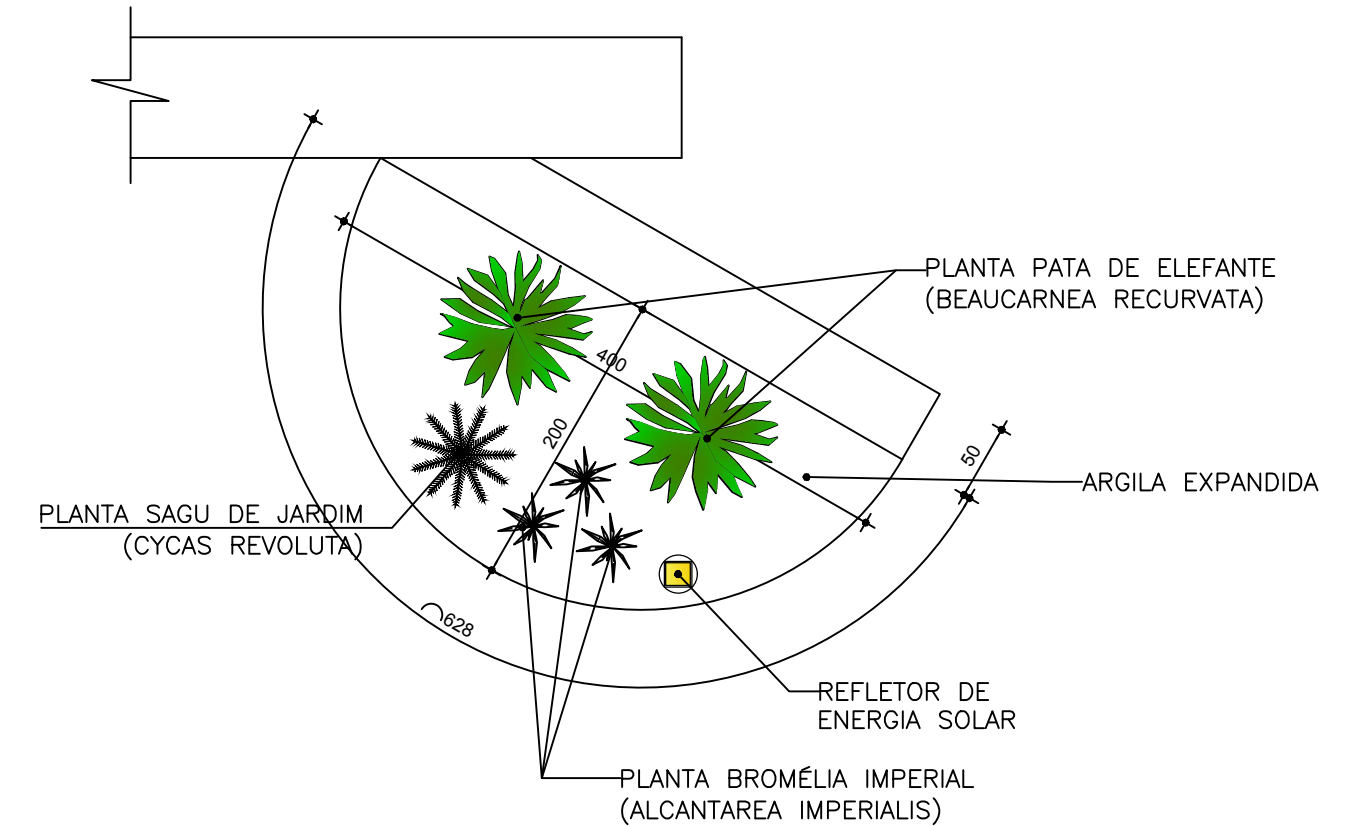

JARDIM
Escala: 1/50

PROJETO ARQUITETÔNICO INSTITUCIONAL		
ESTRADA PARA NOVO HORIZONTE – NOVO HORIZONTE/MG		
PROPRIETÁRIO:		
PREFEITURA MUNICIPAL DE NOVO HORIZONTE CNPJ: 01.616.420/0001-60		
R.T.:		
VINÍCIUS MODESTO COSTA MATOS CREA/MG: 219.180/D		
CONTEÚDO:		PRANCHA:
VISTA FRONTAL VISTA LATERAL DIREITA VISTA POSTERIOR JARDIM VISTA SUPERIOR VISTA LATERAL ESQUERDA		01/01
		DATA:
		JULHO/2020