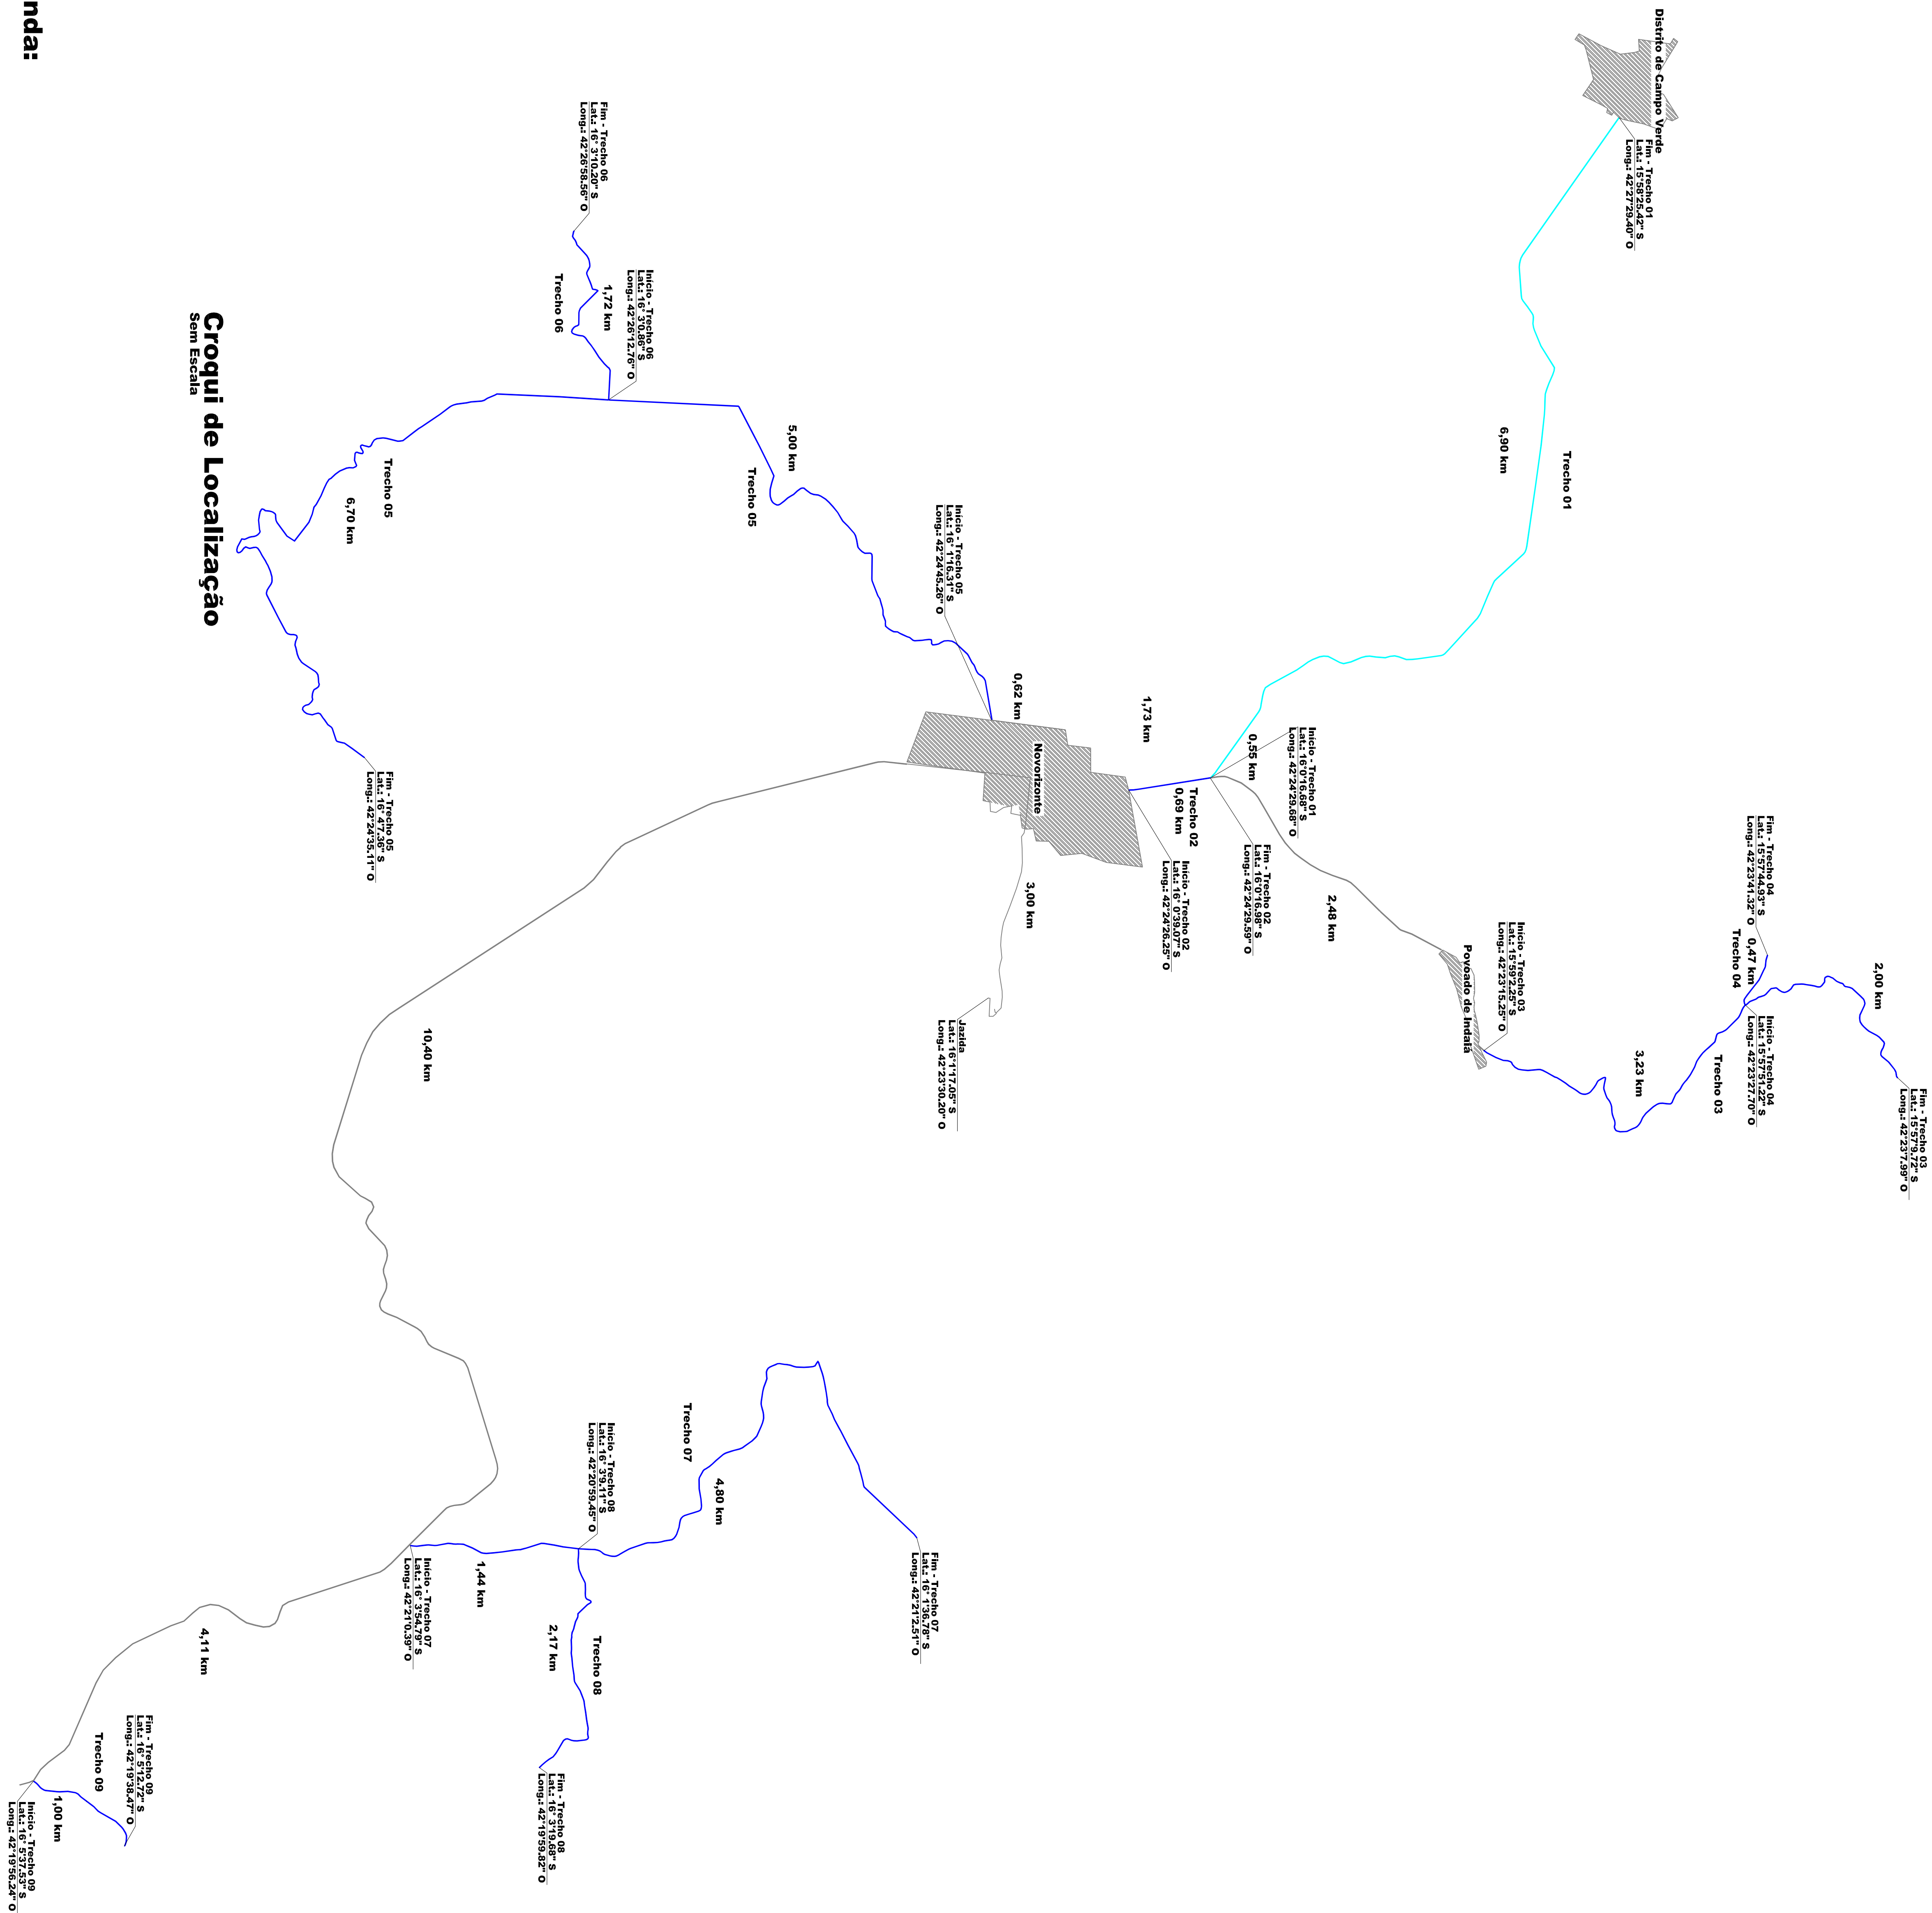
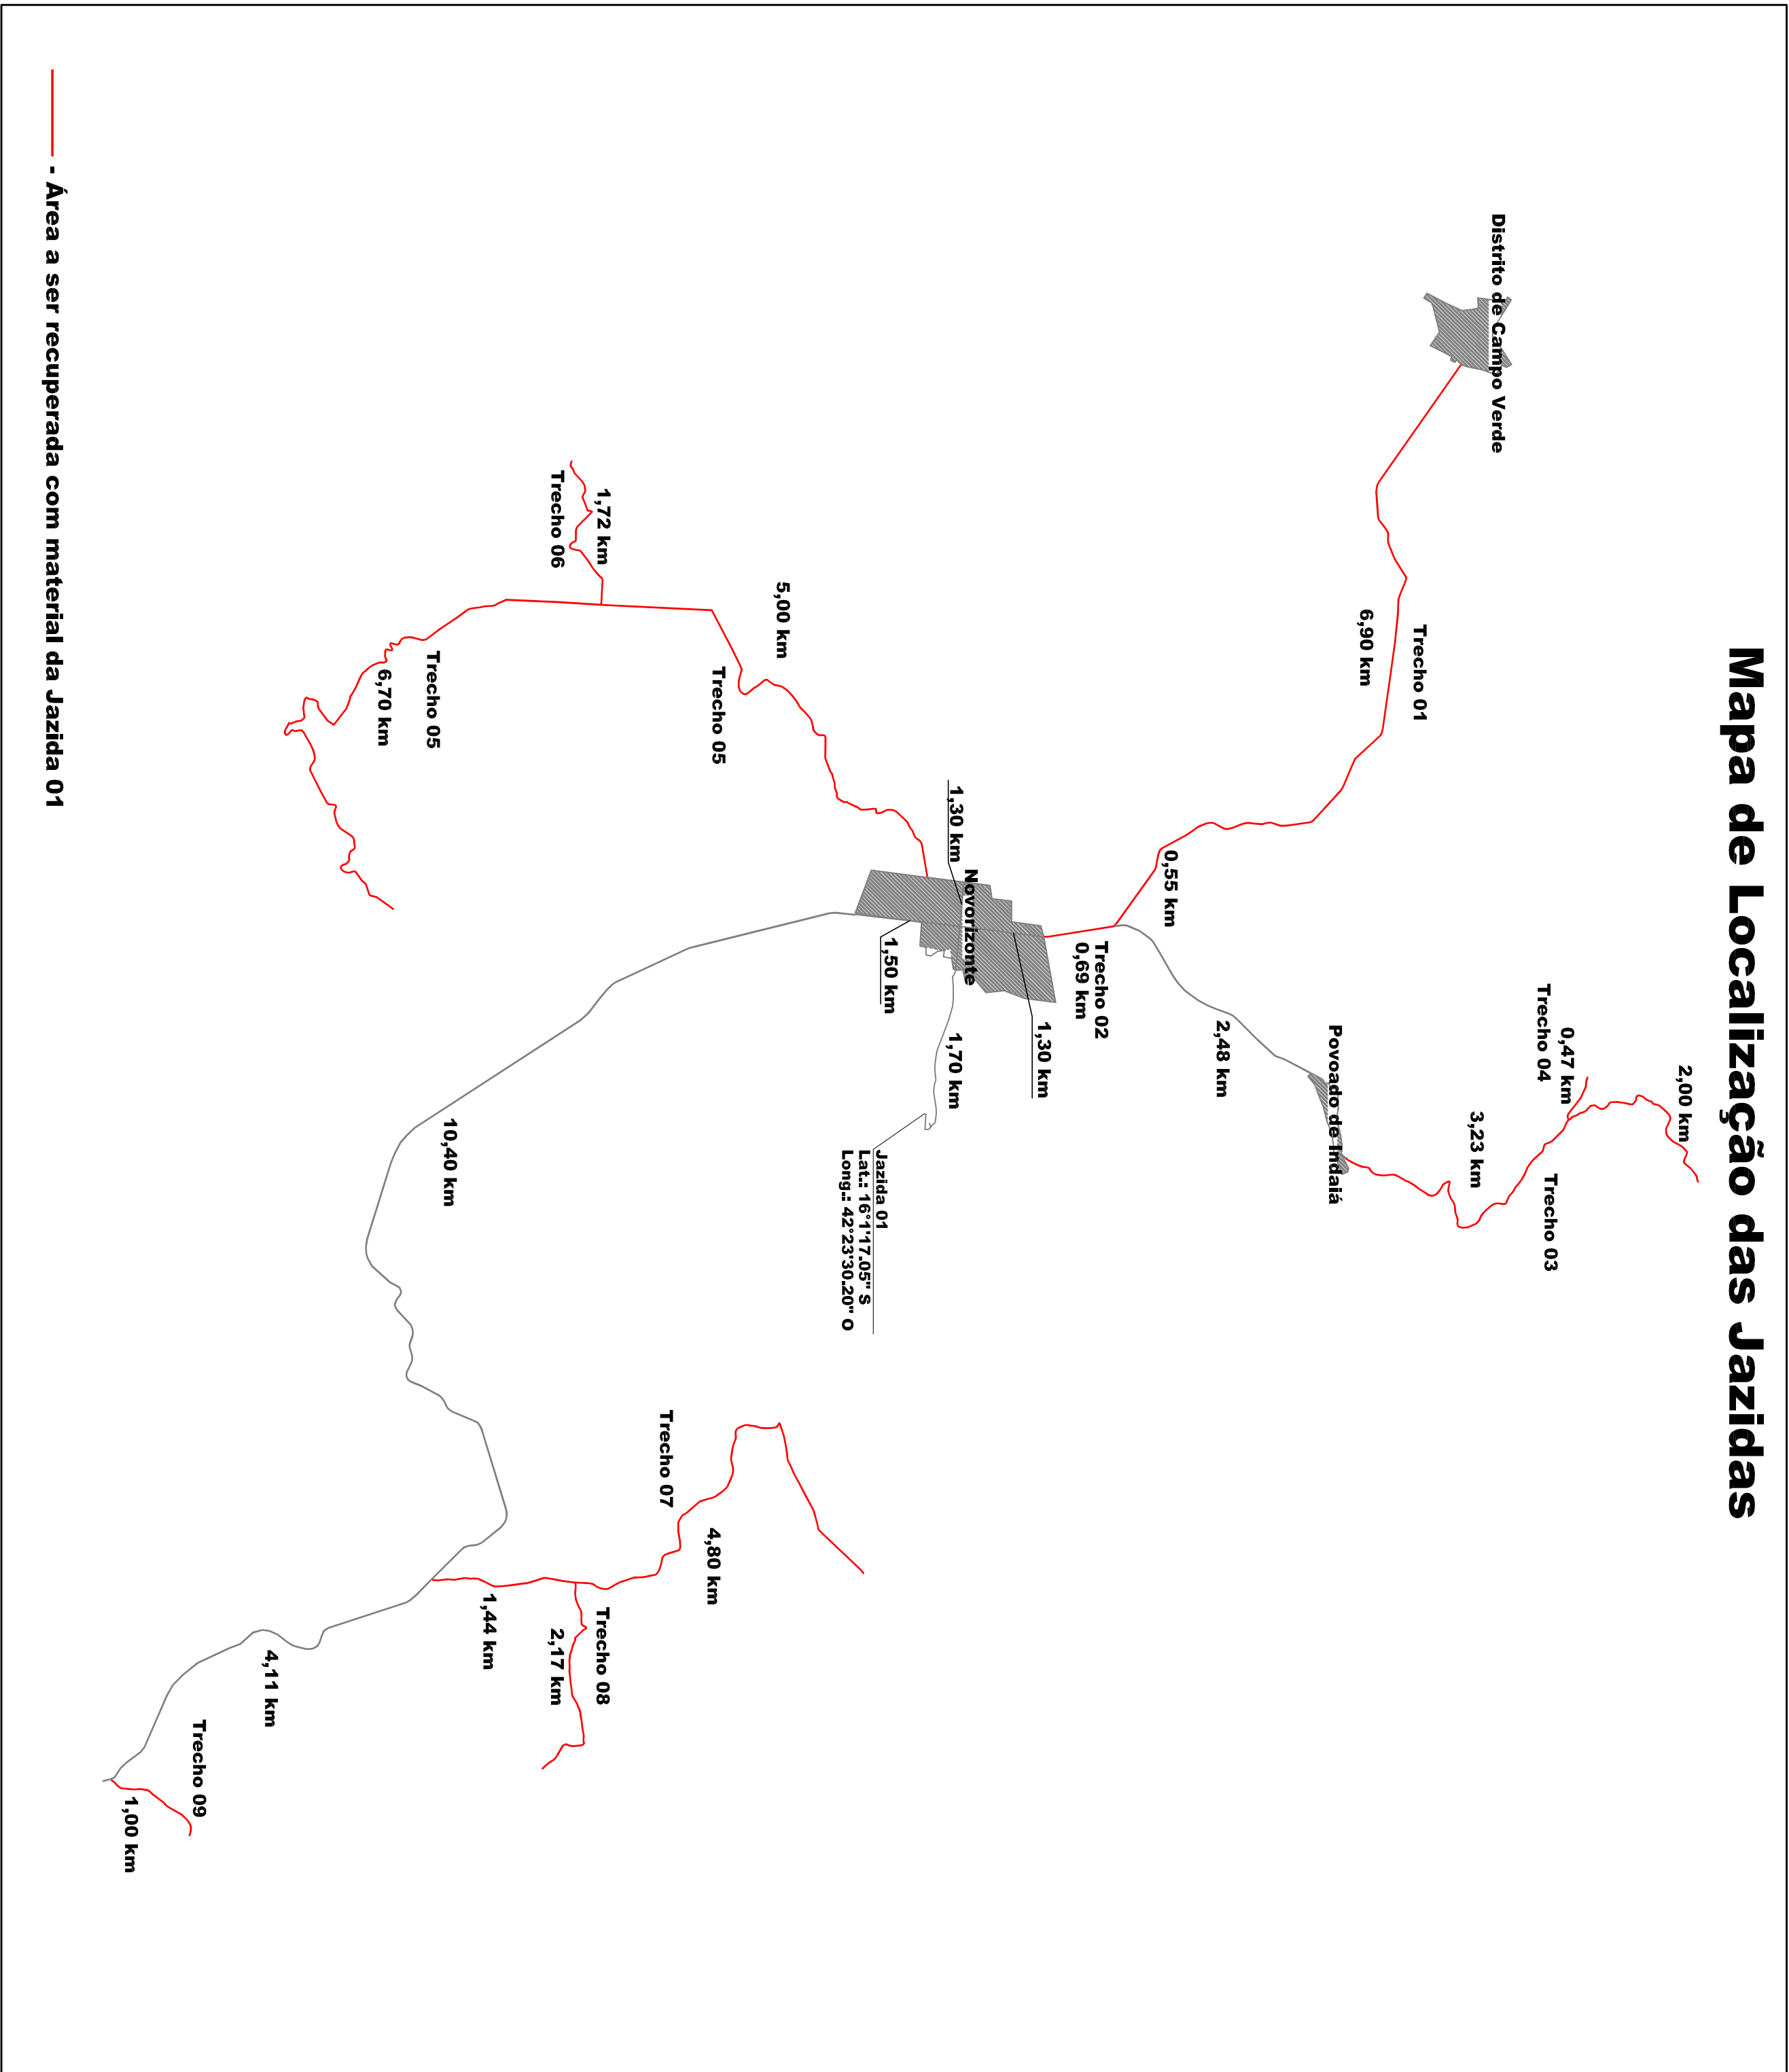


Para Uso da Prefeitura			
Representar Projeto		DETALHO	
Engenheiro Civil e Engenheiro de Segurança do Trabalho		32.2780	
Projeto		01.616.420/001-60	
Prefeitura Municipal de Novo Horizonte		MG02054358804	
Recuperação e Adequação de Estradas Vicinais		30/04/2024	
Croqui de Localização, Mapa de Localização, Legenda e Seção Transversal		30/04/2026	
Estradas Municipais Diversas - Novo Horizonte/MG		0101	
Indicadas			

Para Uso do Requerente			
Projeto		Indicadas	
José Magno Sarmiento		32.2780	
Engenheiro Civil e Engenheiro de Segurança do Trabalho		01.616.420/001-60	
Projeto		MG02054358804	
Recuperação e Adequação de Estradas Vicinais		30/04/2024	
Croqui de Localização, Mapa de Localização, Legenda e Seção Transversal		30/04/2026	
Estradas Municipais Diversas - Novo Horizonte/MG		0101	
Indicadas			