


E = 776850

E = 776900

E = 776950

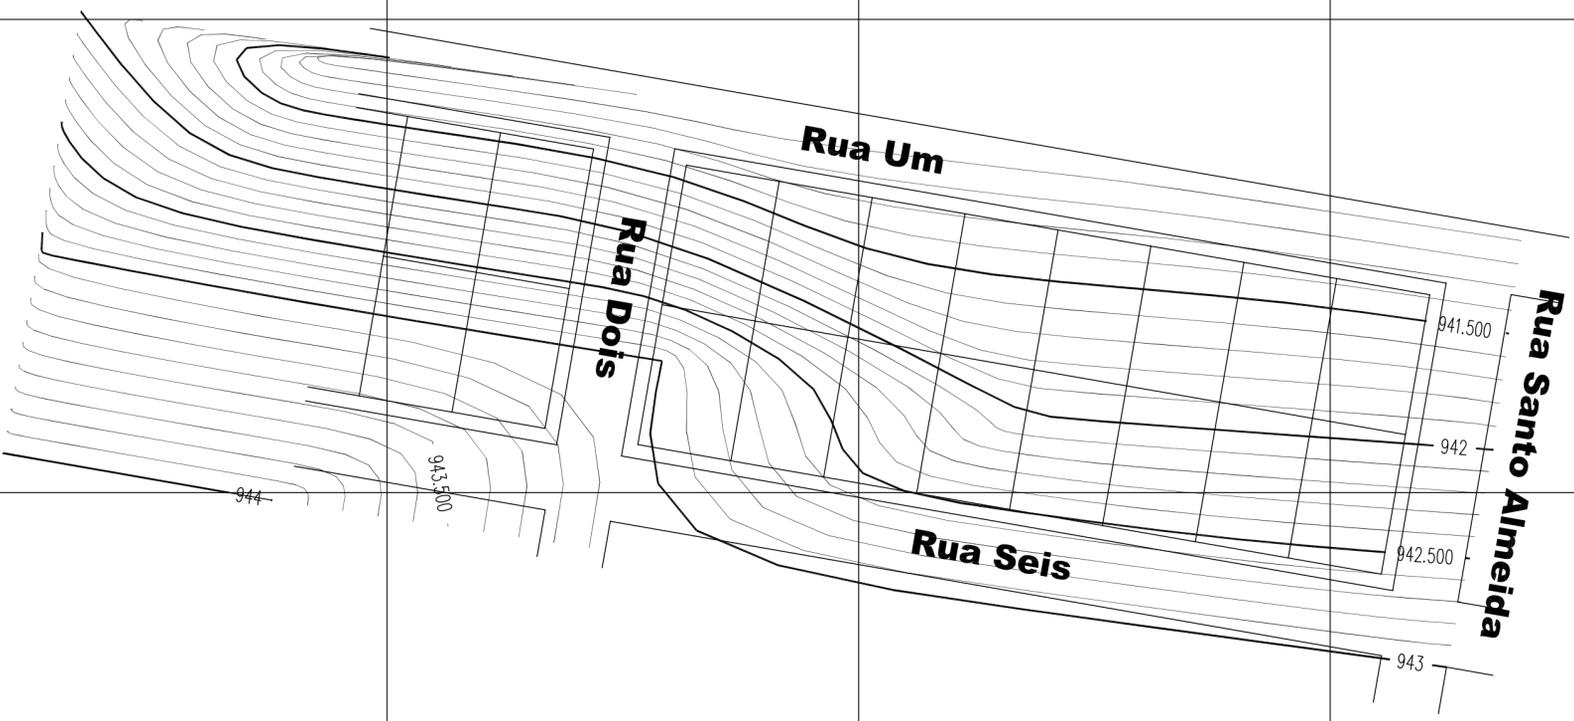

N = 8226750

N = 8226800


N = 8226850

N = 8226900



Situação Sem Escala

PROJETO UNIVERSAL TRANSFERIDA
 DE MARCADOR - UTM
 598 - SERRAS 2000
 UTM, 45° W
 QUADRO - 40317172
 K: 100059721
 VERTICE: CENTRO
 N: 203518822' S
 Long: 422351454' W

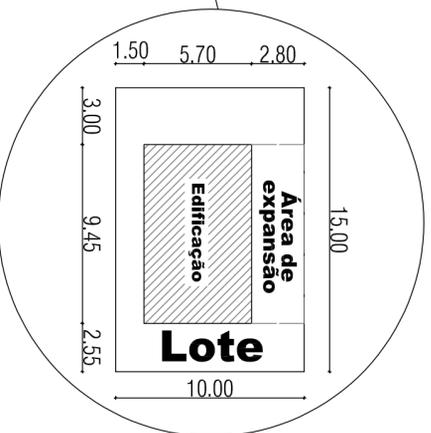

PLANTA DO IMÓVEL URBANO			
Imóvel: UNIDADES HABITACIONAIS			
Proprietário:	Município: NOVO HORIZONTE		Área m ² : 14.000,00
Comarca: SALINAS		Perímetro (m):	885,00
Responsável Técnico		Escala:	500
Proprietário:		DATA:	18/09/2025
JOSÉ MARIANO SAMPAIO - ENGENHEIRO CIVIL CREA-MG 32.278/D		PREFEITURA MUNICIPAL DE NOVO HORIZONTE	