




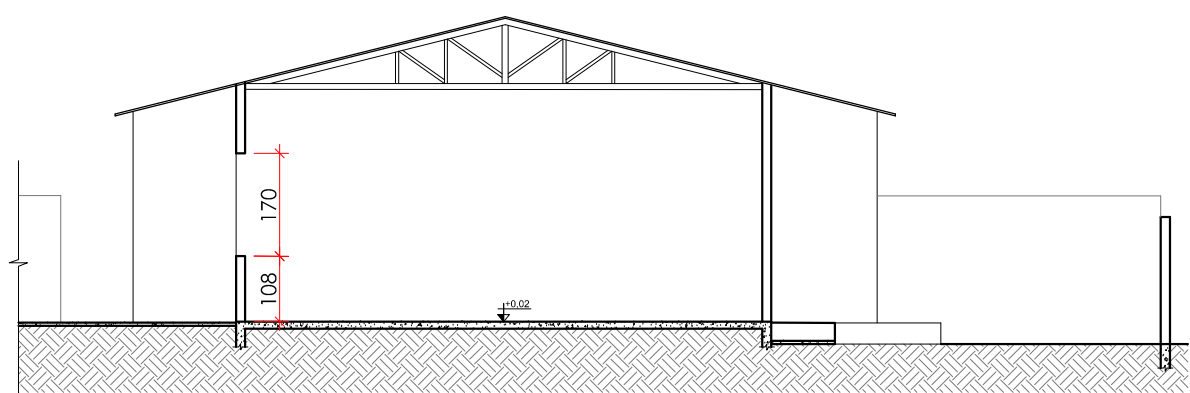


03 CORTE TRANSVERSAL
Escala 1/100

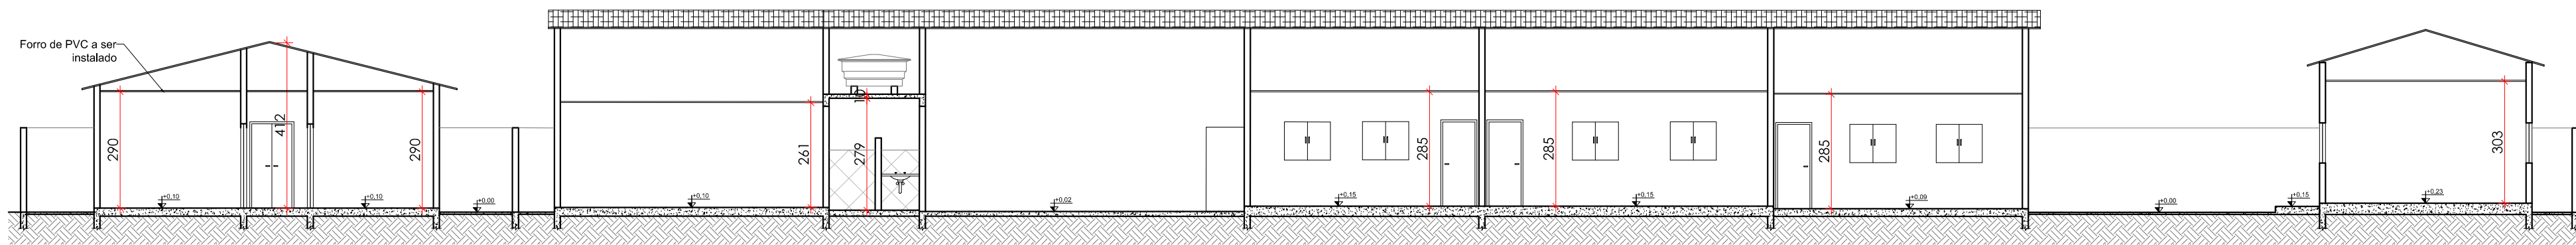

02 CORTE LONGITUDINAL
Escala 1/100

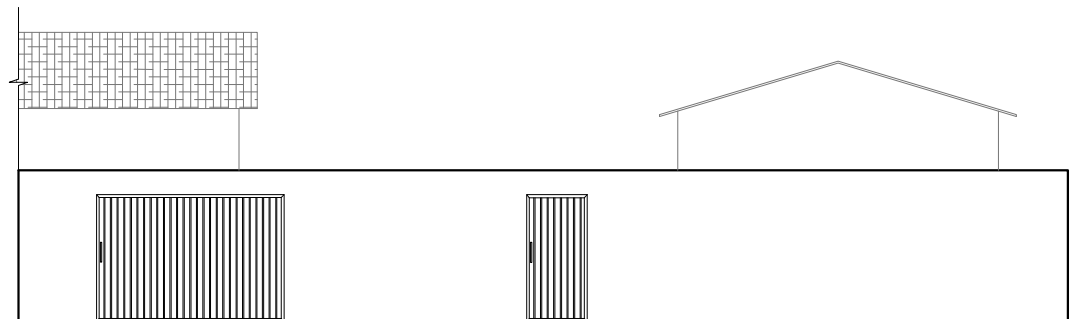


04 FACHADA FRONTAL
Escala 1/150

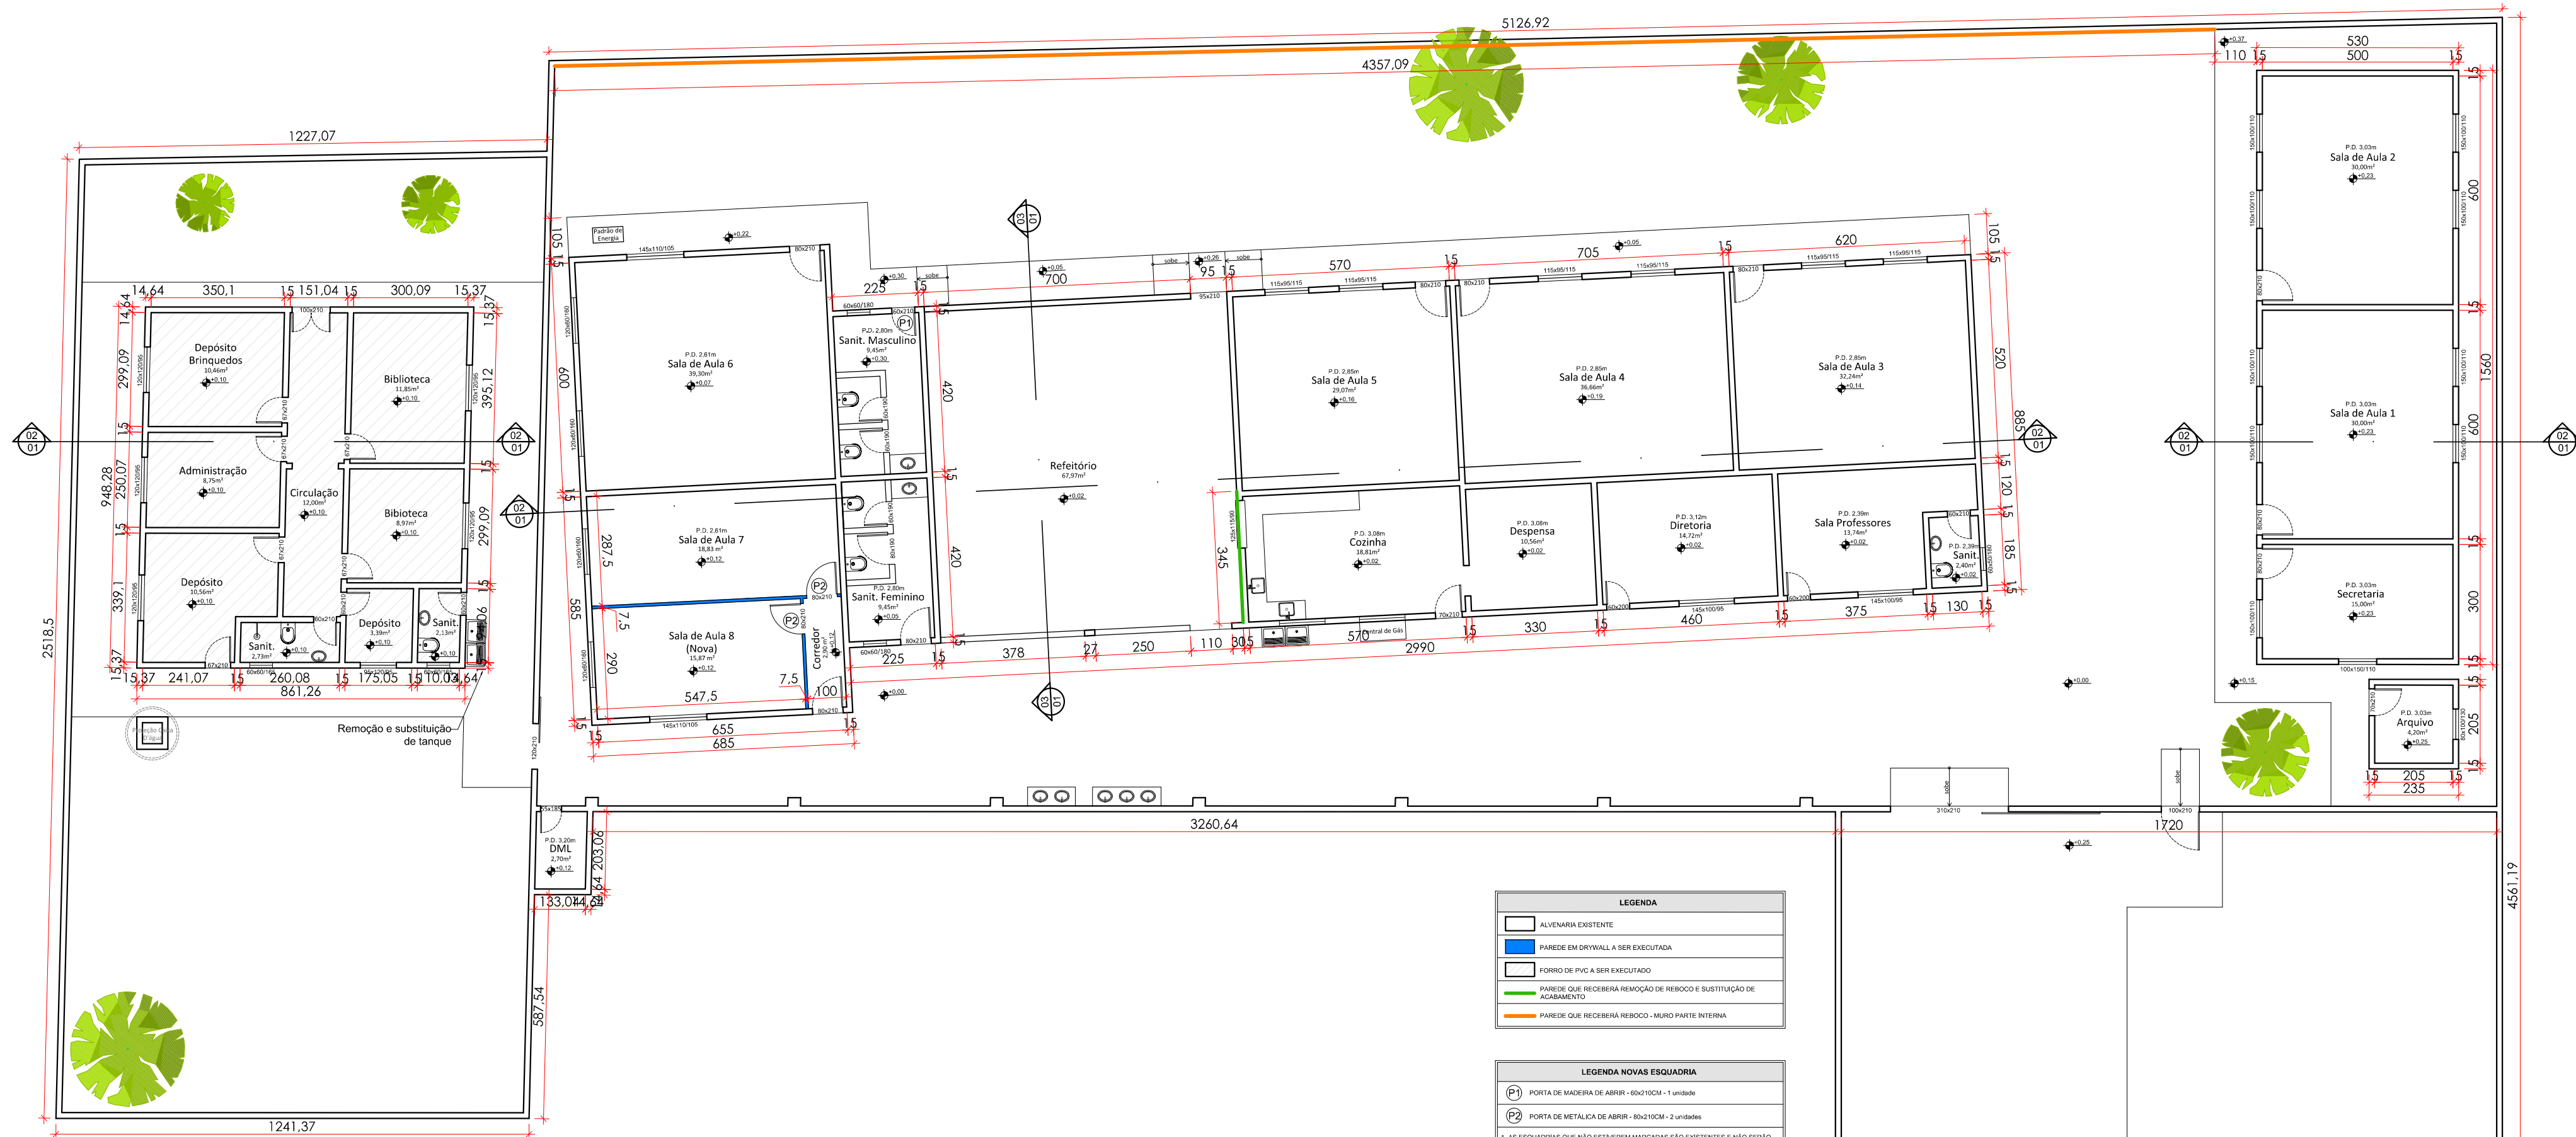

01 PLANTA
Escala 1/125


LEGENDA	
	ALVENARIA EXISTENTE

LEGENDA NOVAS ESQUADRIAS	
	PORTA DE METALICA DE ABIR - 80x210CM - 2 unidades
L-S ESQUADRIAS QUE NÃO ESTIVEREM MARCADAS SÃO EXISTENTES E NÃO SERÃO MODIFICADAS.	

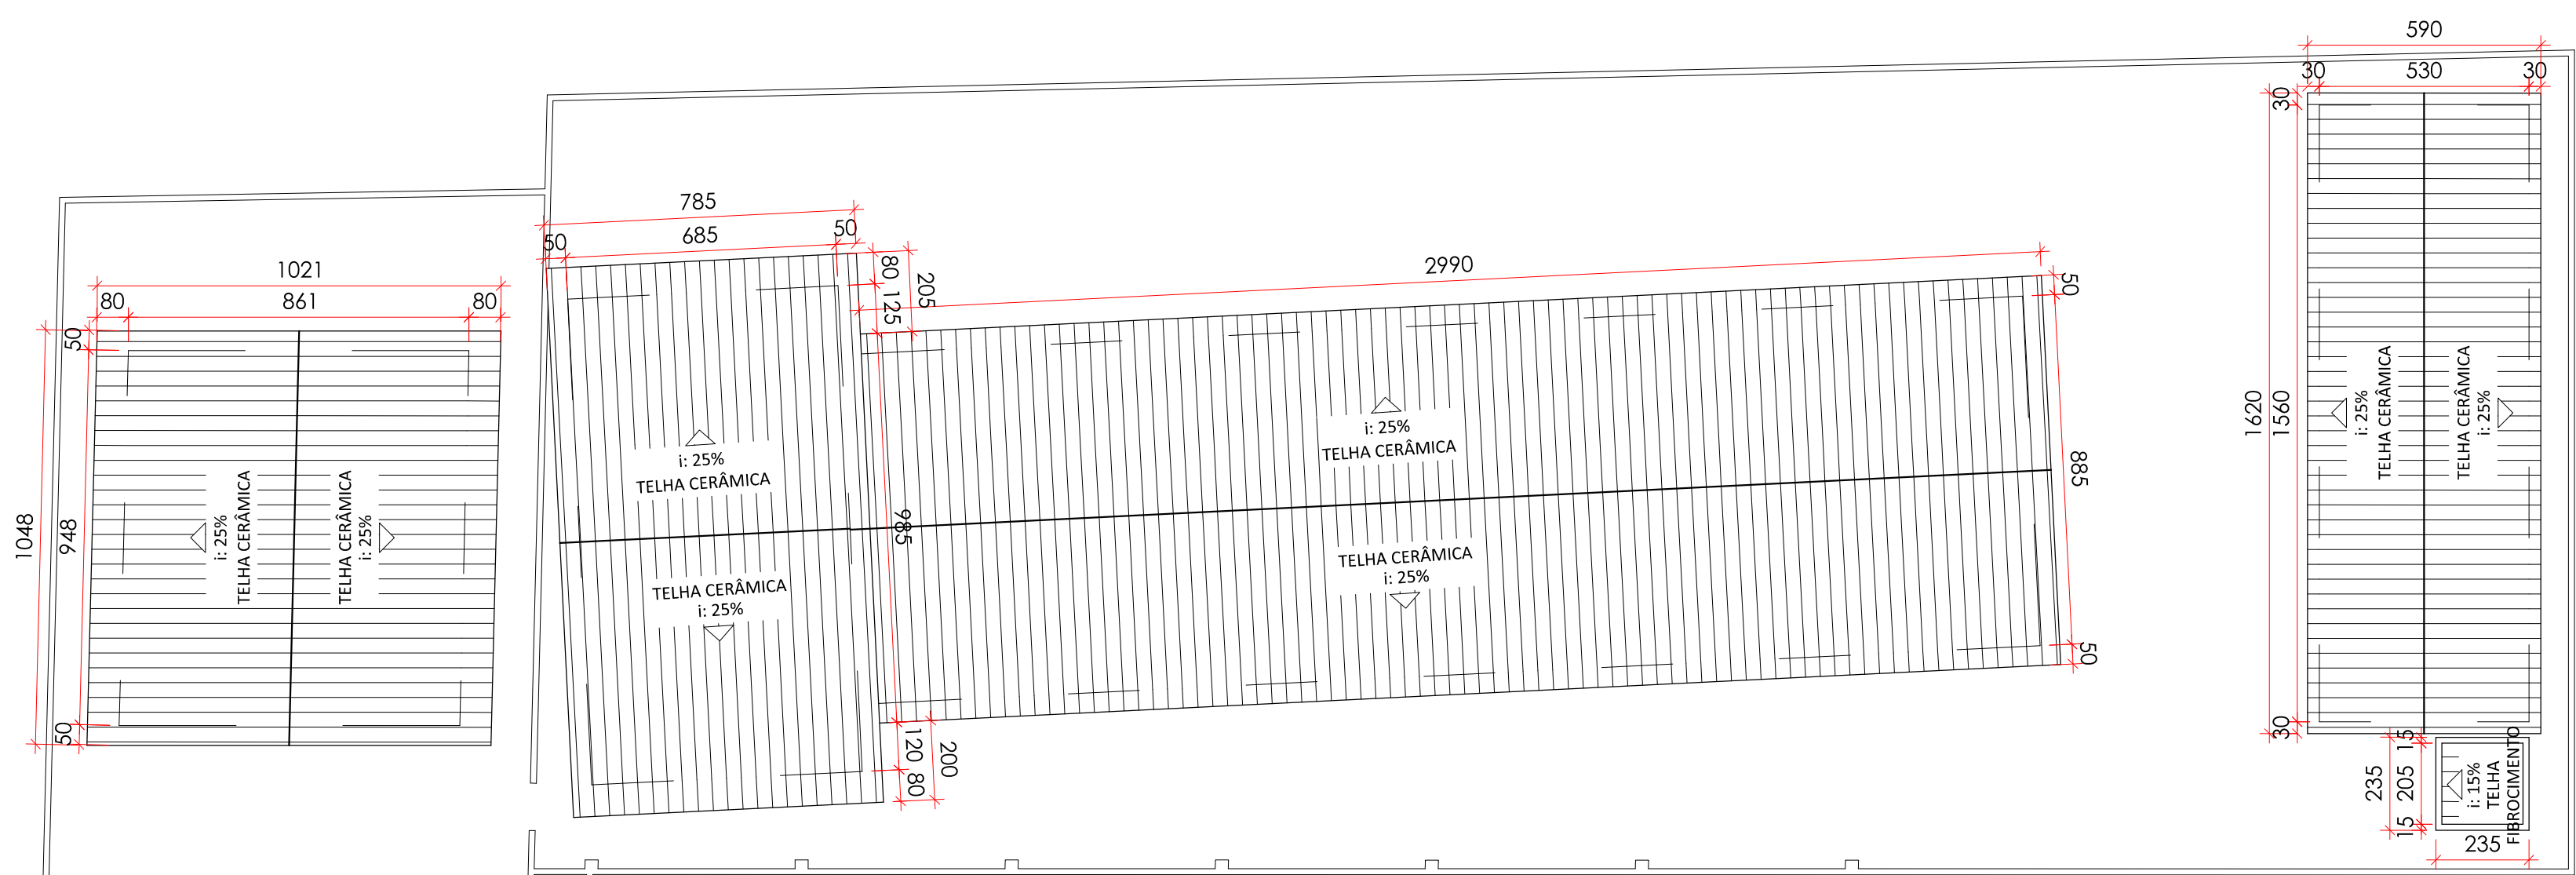


05 PLANTA COBERTURA
Escala 1/150

Identificação	Projeto Escola Municipal Deolina Gonçalves Pereira		Níveis Construídos	1 - Dimensões em centímetros em relação as superfícies acabadas; 2 - As dimensões numéricas prevalecem sobre as dimensões gráficas; 3 - Em caso de dúvidas, entre em contato com o Responsável Técnico.		Encomenda	Escola Municipal Deolina Gonçalves Pereira Rua Dois, nº 26, Centro Campo Verde, Novorizonte/MG		Proprietário	Prefeitura Municipal de Novorizonte CNPJ 01.616.420/0001-60		SECRETARIA DE EDUCAÇÃO DO ESTADO SUPERINTENDÊNCIA DE INFRAESTRUTURA ESCOLAR DIRETORIA DE GESTÃO DE REDE FÍSICA				
	Conteúdo	Plantas, Cortes e Fachada		Área Construída	1.792,41 m²		Data	Maio/2026		R.T.	Paloma Almeida Duarte Eng. Civil - CREA-MG 366944		PRONCHA: 1/2			
											OBS: TODAS AS MEDIDAS DEVERÃO SER CONFERIDAS NO LOCAL		DATA: MAJO / 2026			

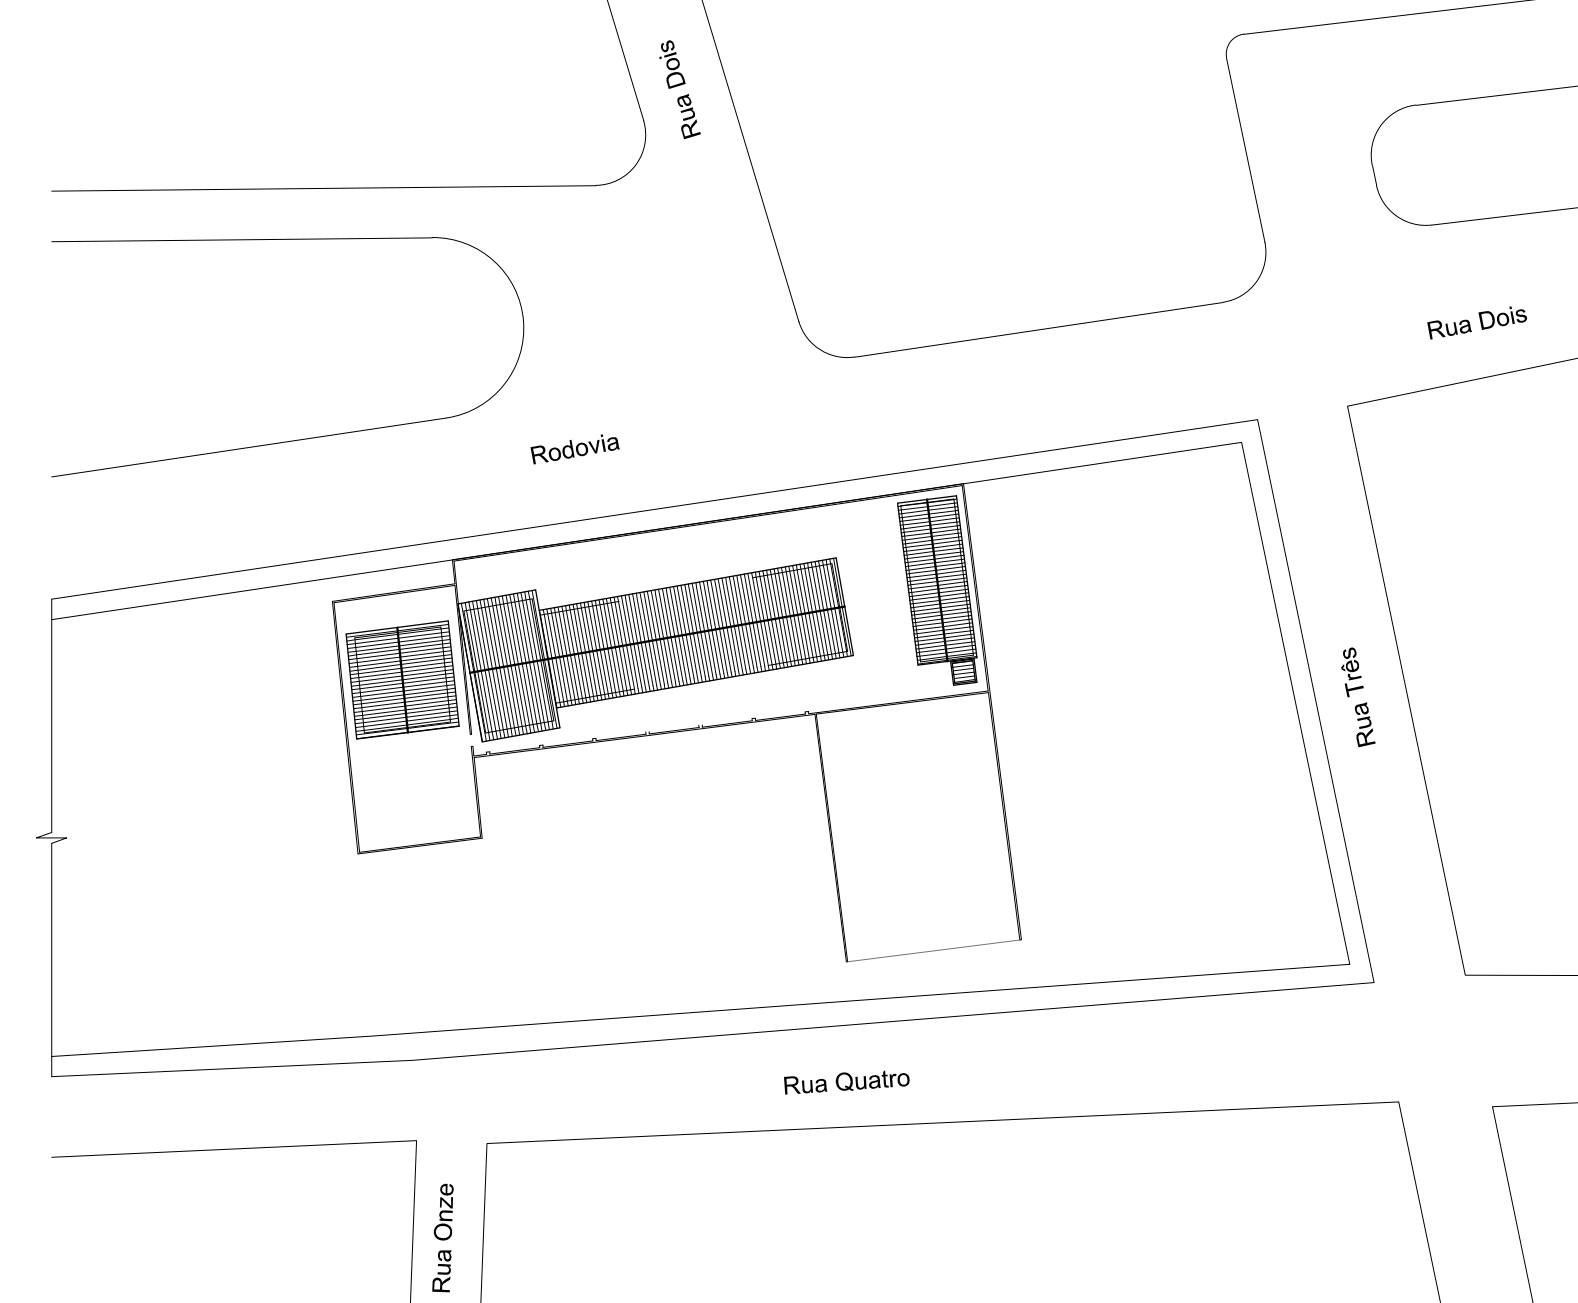


06 PLANTA DE SITUAÇÃO

Escala: 1/750

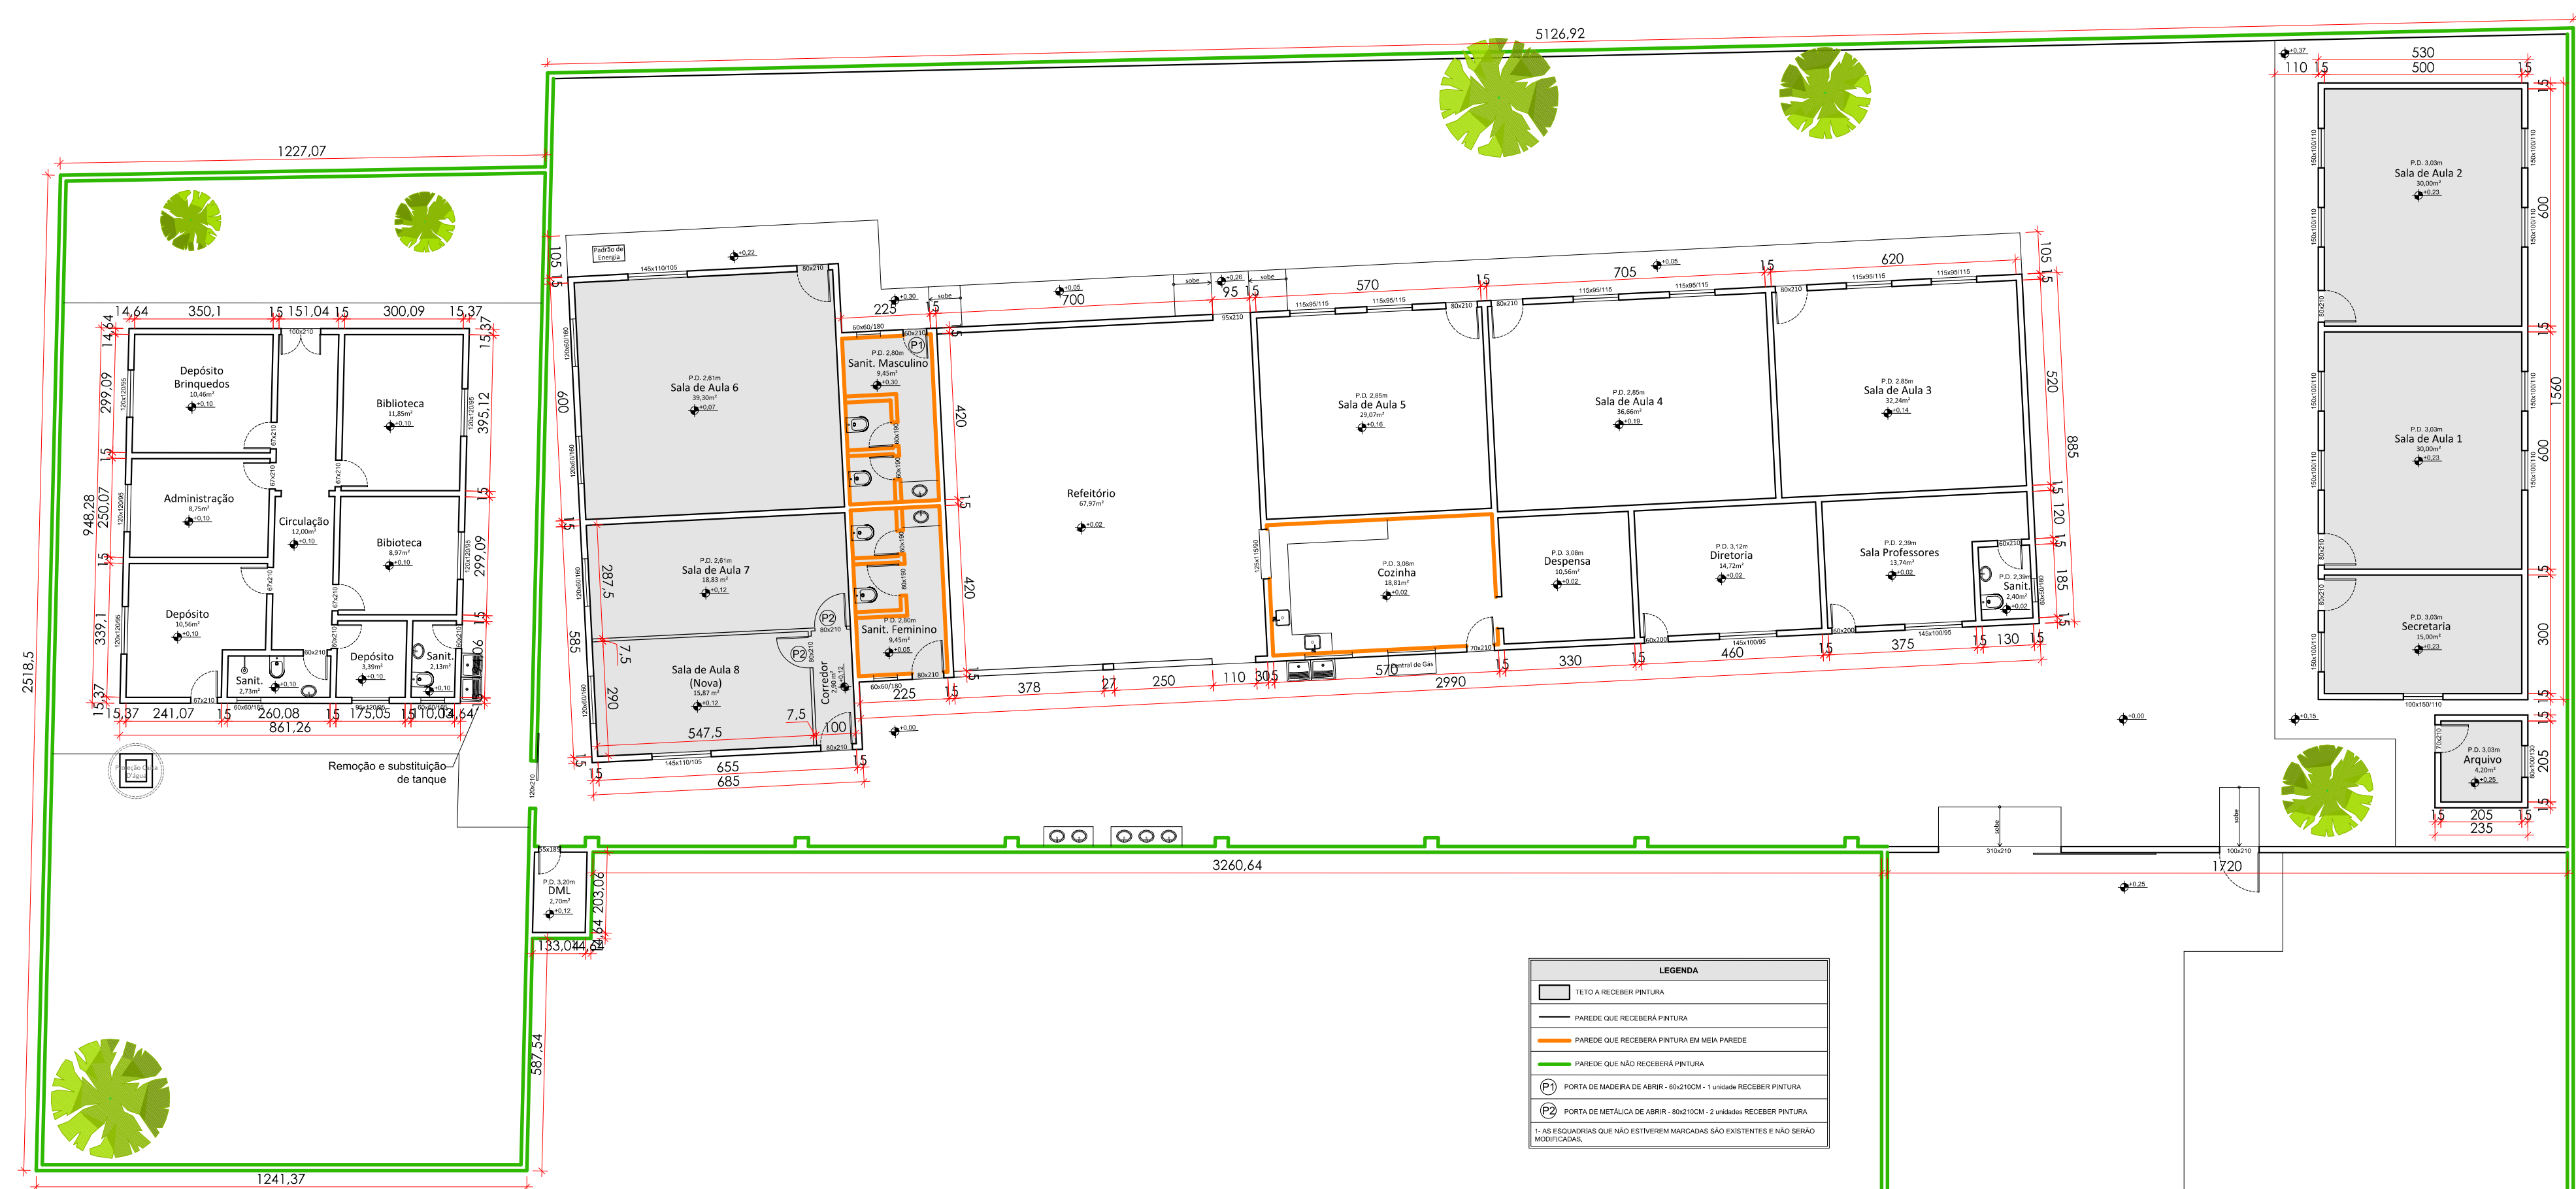

07 PLANTA PINTURA

Escala: 1/125

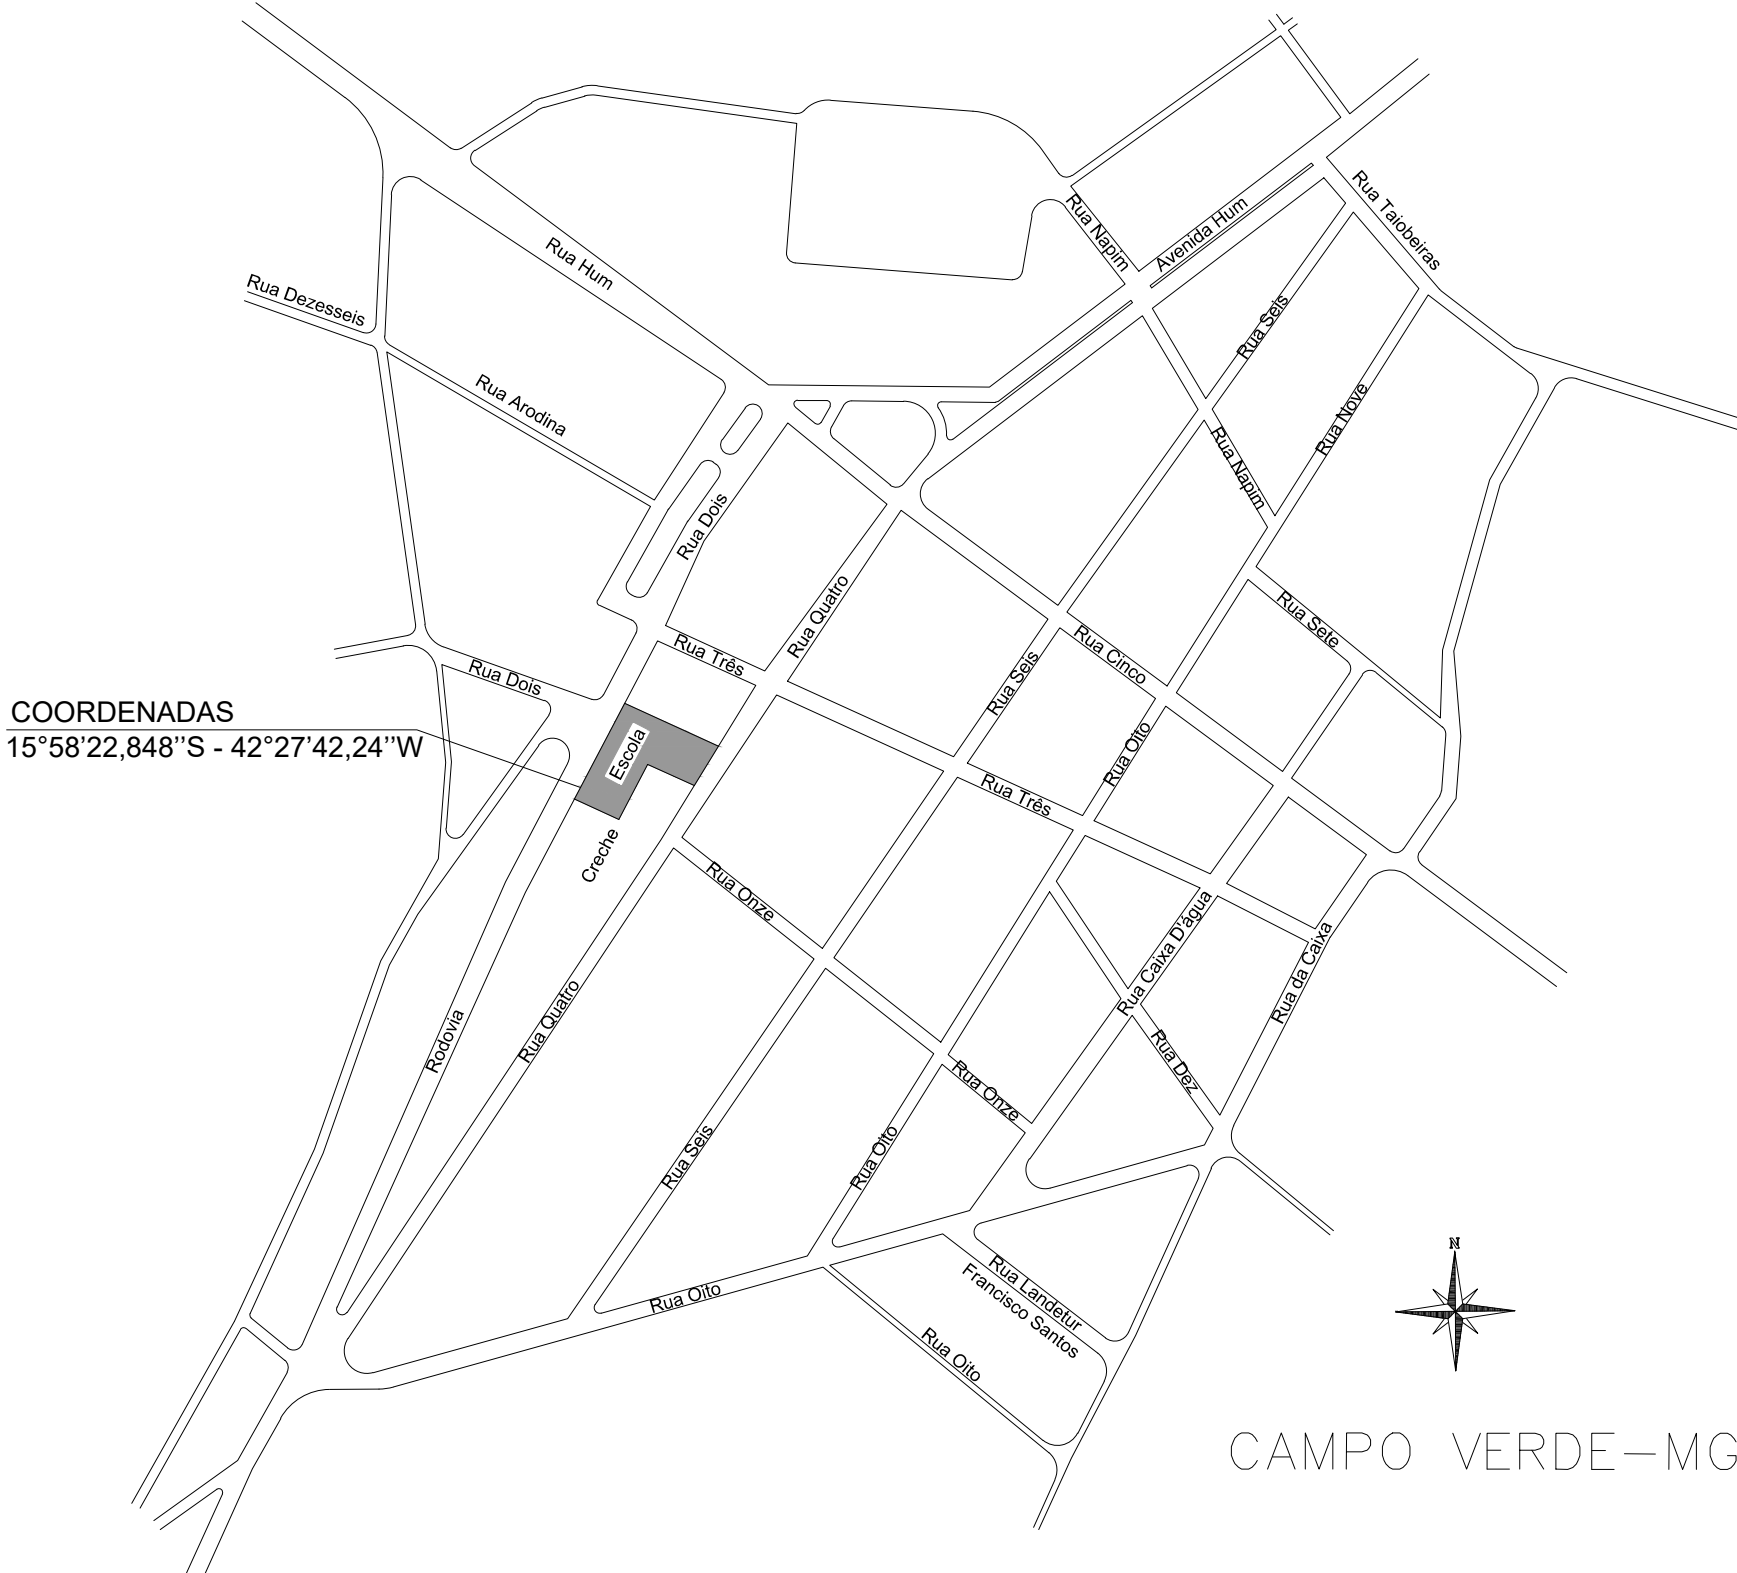

COORDENADAS
15°58'22,848"S - 42°27'42,24"W

08 PLANTA DE LOCALIZAÇÃO

Escala: 1/4000

Identificação	Projeto Escola Municipal Deolinda Gonçalves Pereira		Núcleo Operacional	1 - Dimensões em centímetros em relação as superfícies acabadas; 2 - As dimensões numéricas prevalecem sobre as dimensões gráficas; 3 - Em caso de dúvidas, entre em contato com o Responsável Técnico.		Entregas	Escola Municipal Deolinda Gonçalves Pereira Rua Dois, nº 26, Centro Campo Verde, Novorizonte/MG		Proprietário	Prefeitura Municipal de Novorizonte CNPJ 01.616.420/0001-60		SECRETARIA DE EDUCAÇÃO DO ESTADO	
	Planta de Situação, Planta de Pintura, Planta de Localização						1.792,41 m²			Maio/2026		SUPERINTENDÊNCIA DE INFRAESTRUTURA ESCOLAR	
Conteúdo			Área Construída			R.T.				Paloma Almeida Duarte Eng. Civil - CREA-MG 366944		DIRETORIA DE GESTÃO DE REDE FÍSICA	
										PRONCHA: 2/2			
OBS: TODAS AS MEDIDAS DEVERÃO SER CONFERIDAS NO LOCAL.												DATA: MAIO / 2026	



