



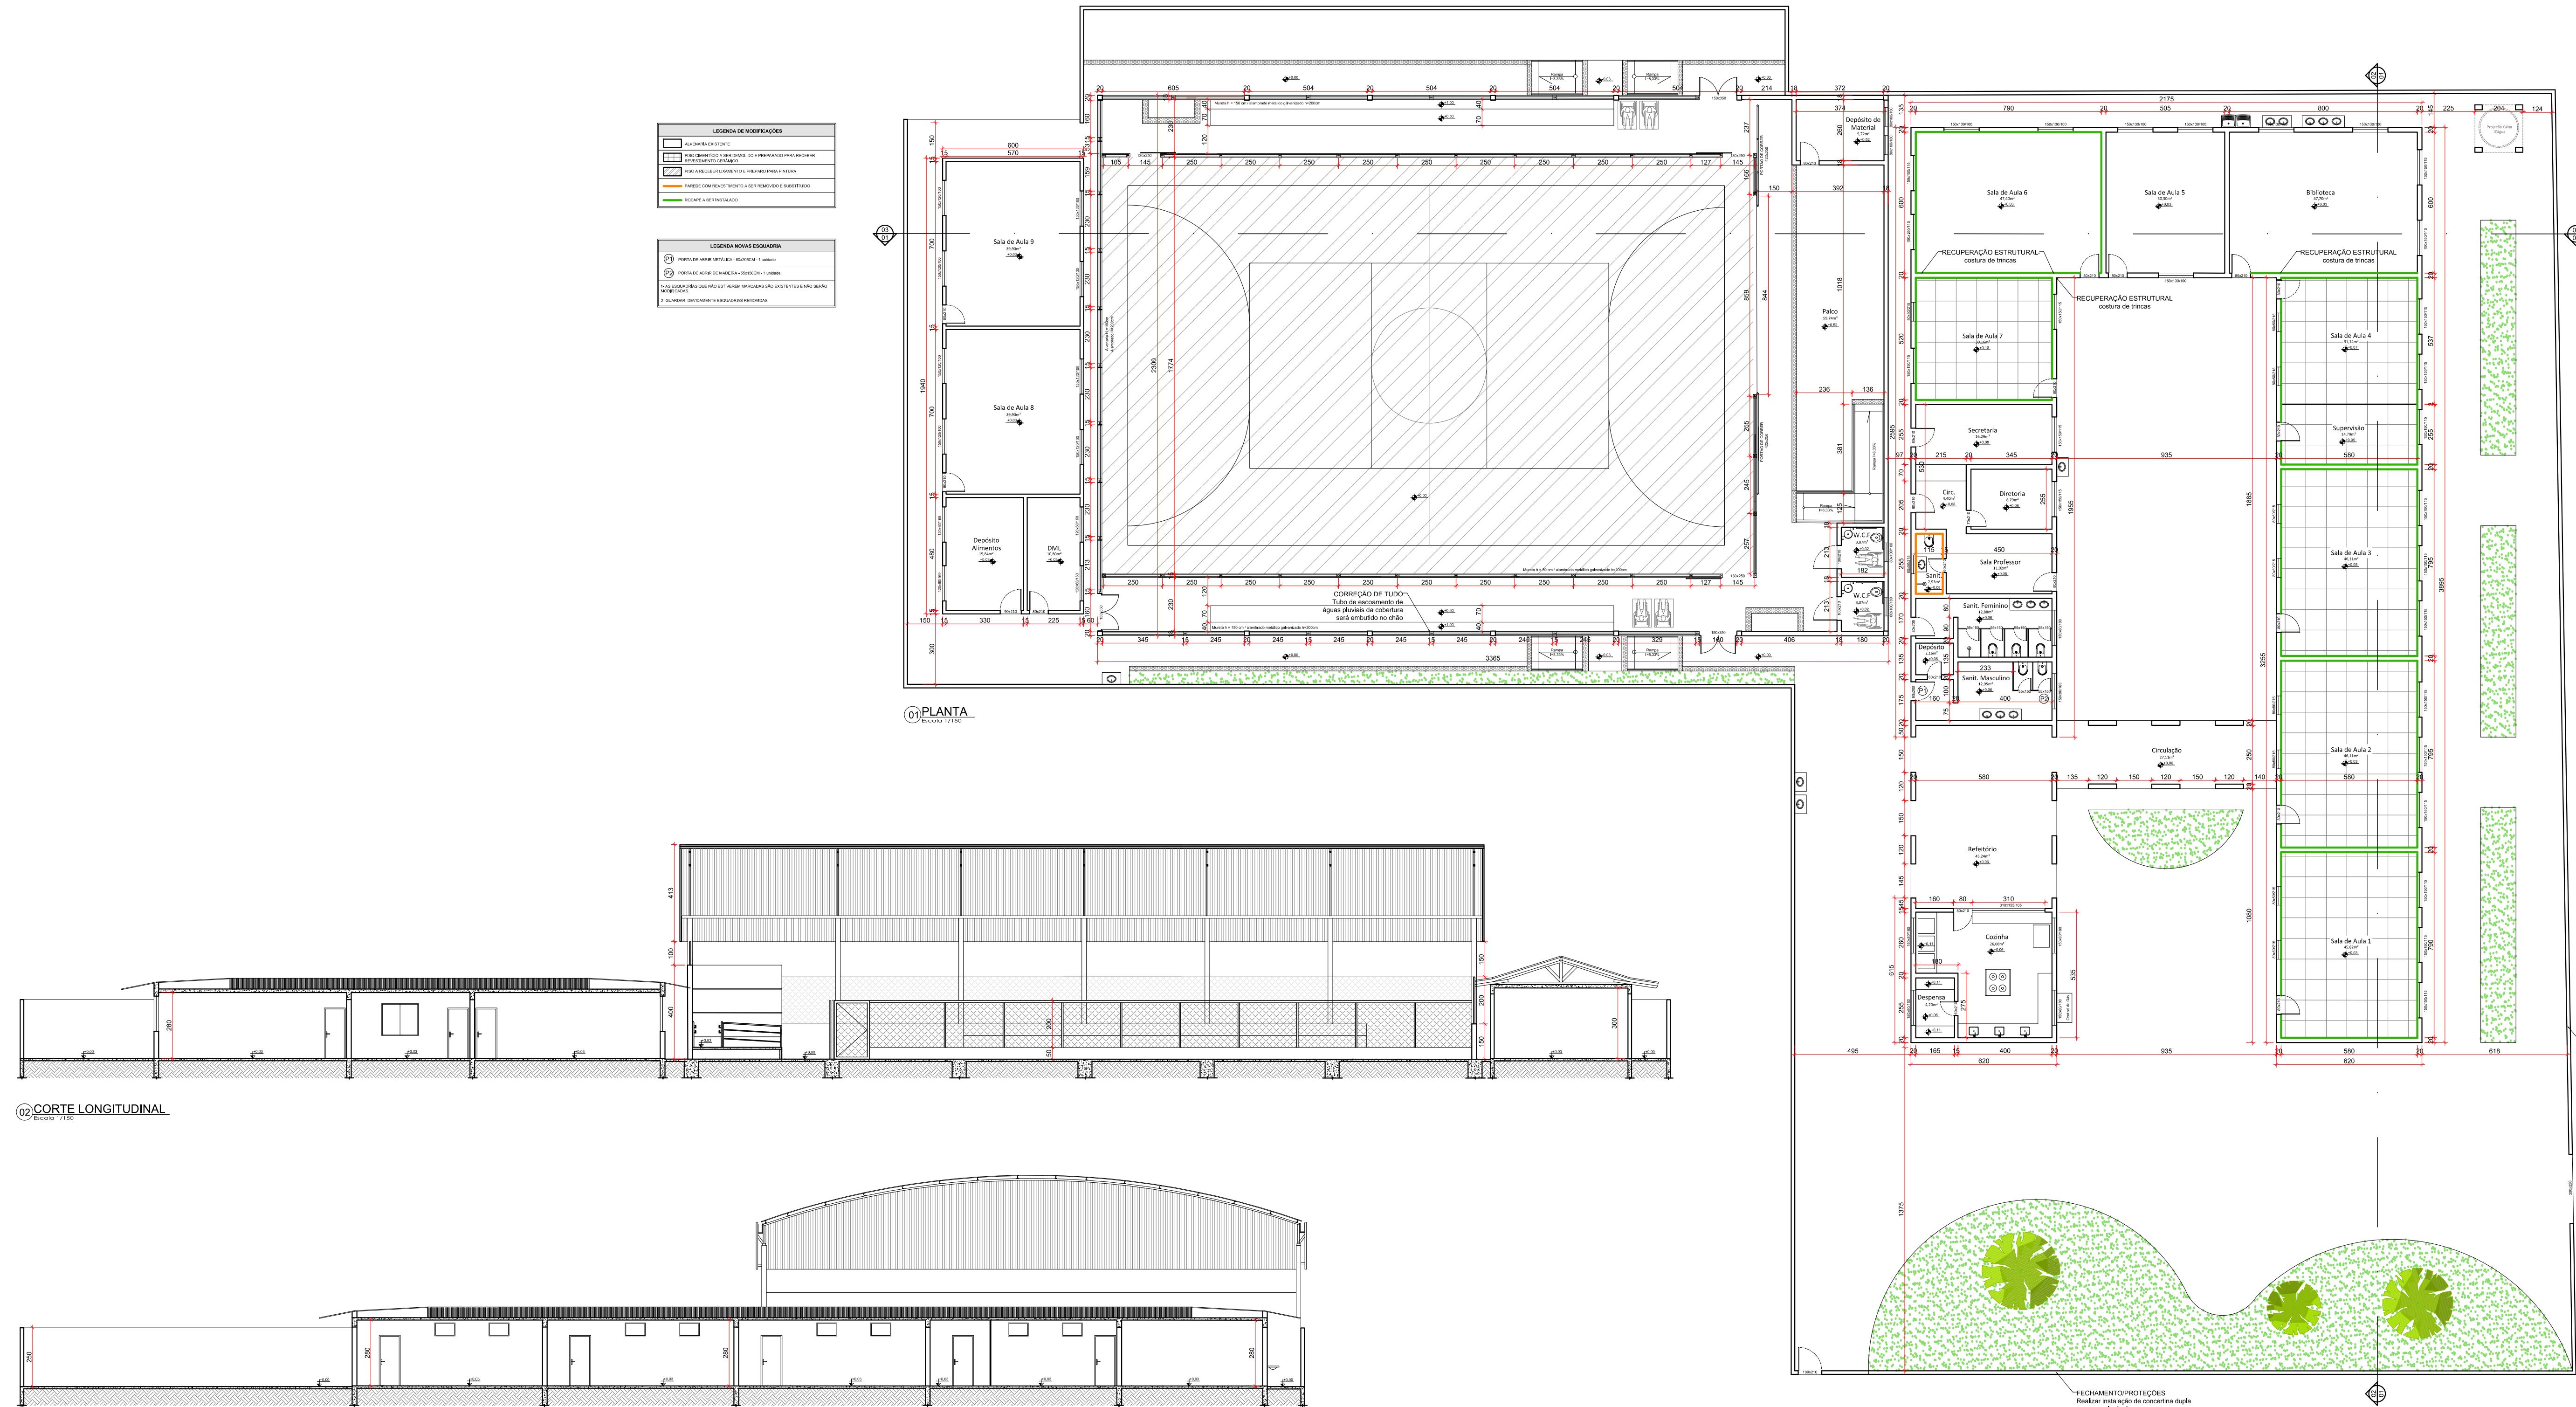


02 CORTE LONGITUDINAL

03 CORTE TRANSVERSAL

04 FACHADA FRONTAL

Identificação	Projeto Reforma Escola Municipal de Havana		Notas Gerais	1 - Dimensões em centímetros em relação as superfícies acabadas; 2 - As dimensões numéricas prevalecem sobre as dimensões gráficas; 3 - Em caso de dúvidas, entre em contato com o Responsável Técnico.	Escala	Escola Municipal de Havana Avenida João Bernadino de Souza, 337 - Centro, Novorizonte/MG		Proprietário	Prefeitura Municipal de Novorizonte CNPJ 01.616.420/0001-60		SECRETARIA DE EDUCAÇÃO DO ESTADO			
	Conteúdo	Planta, Cortes e Fachada				Área Construída	773,95 m²		Data	Março/2026	R.T.	Paloma Almeida Duarte Eng. Civil - CREA-MG 366944	SUPERINTENDÊNCIA DE INFRAESTRUTURA ESCOLAR	
DIRETORIA DE GESTÃO DE REDE FÍSICA														
											PROJETO:	ESCOLA MUNICIPAL DE HAVANA - NOVOORIZONTE	PRANCHAS:	1/3
										OBS:	TODAS AS MEDIDAS DEVERÃO SER CONFERIDAS NO LOCAL		DATA:	MARÇO / 2026

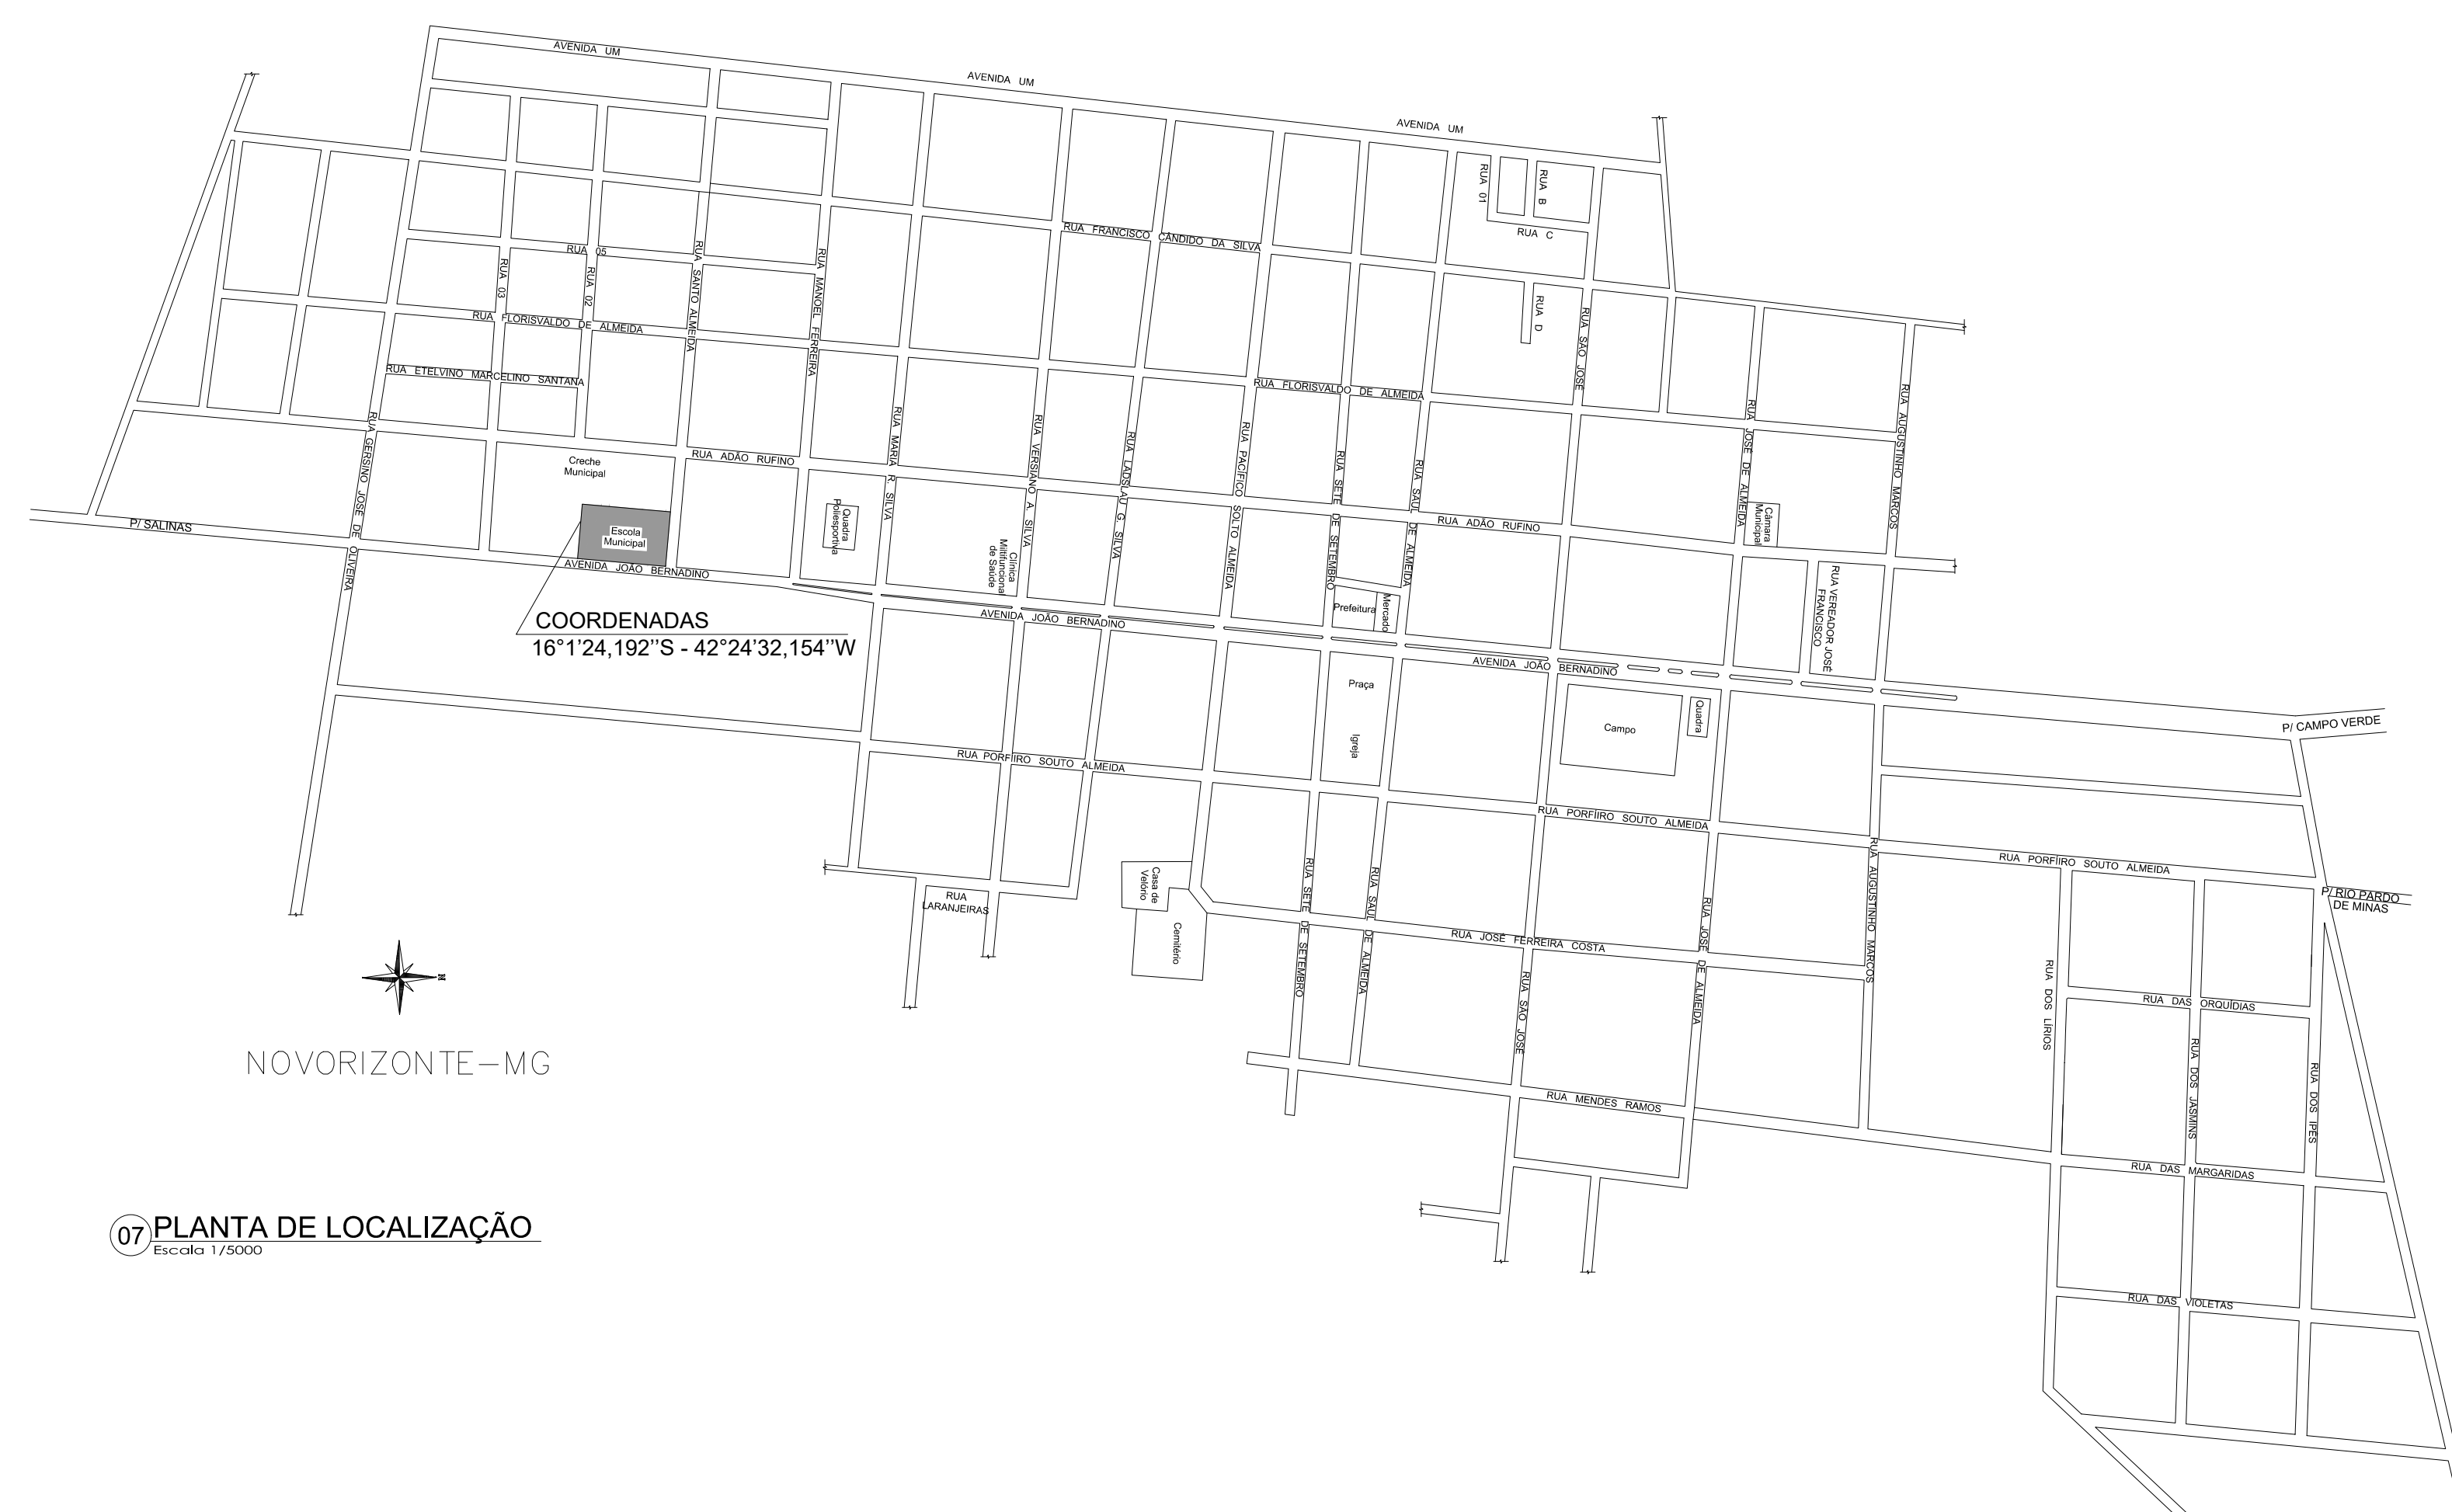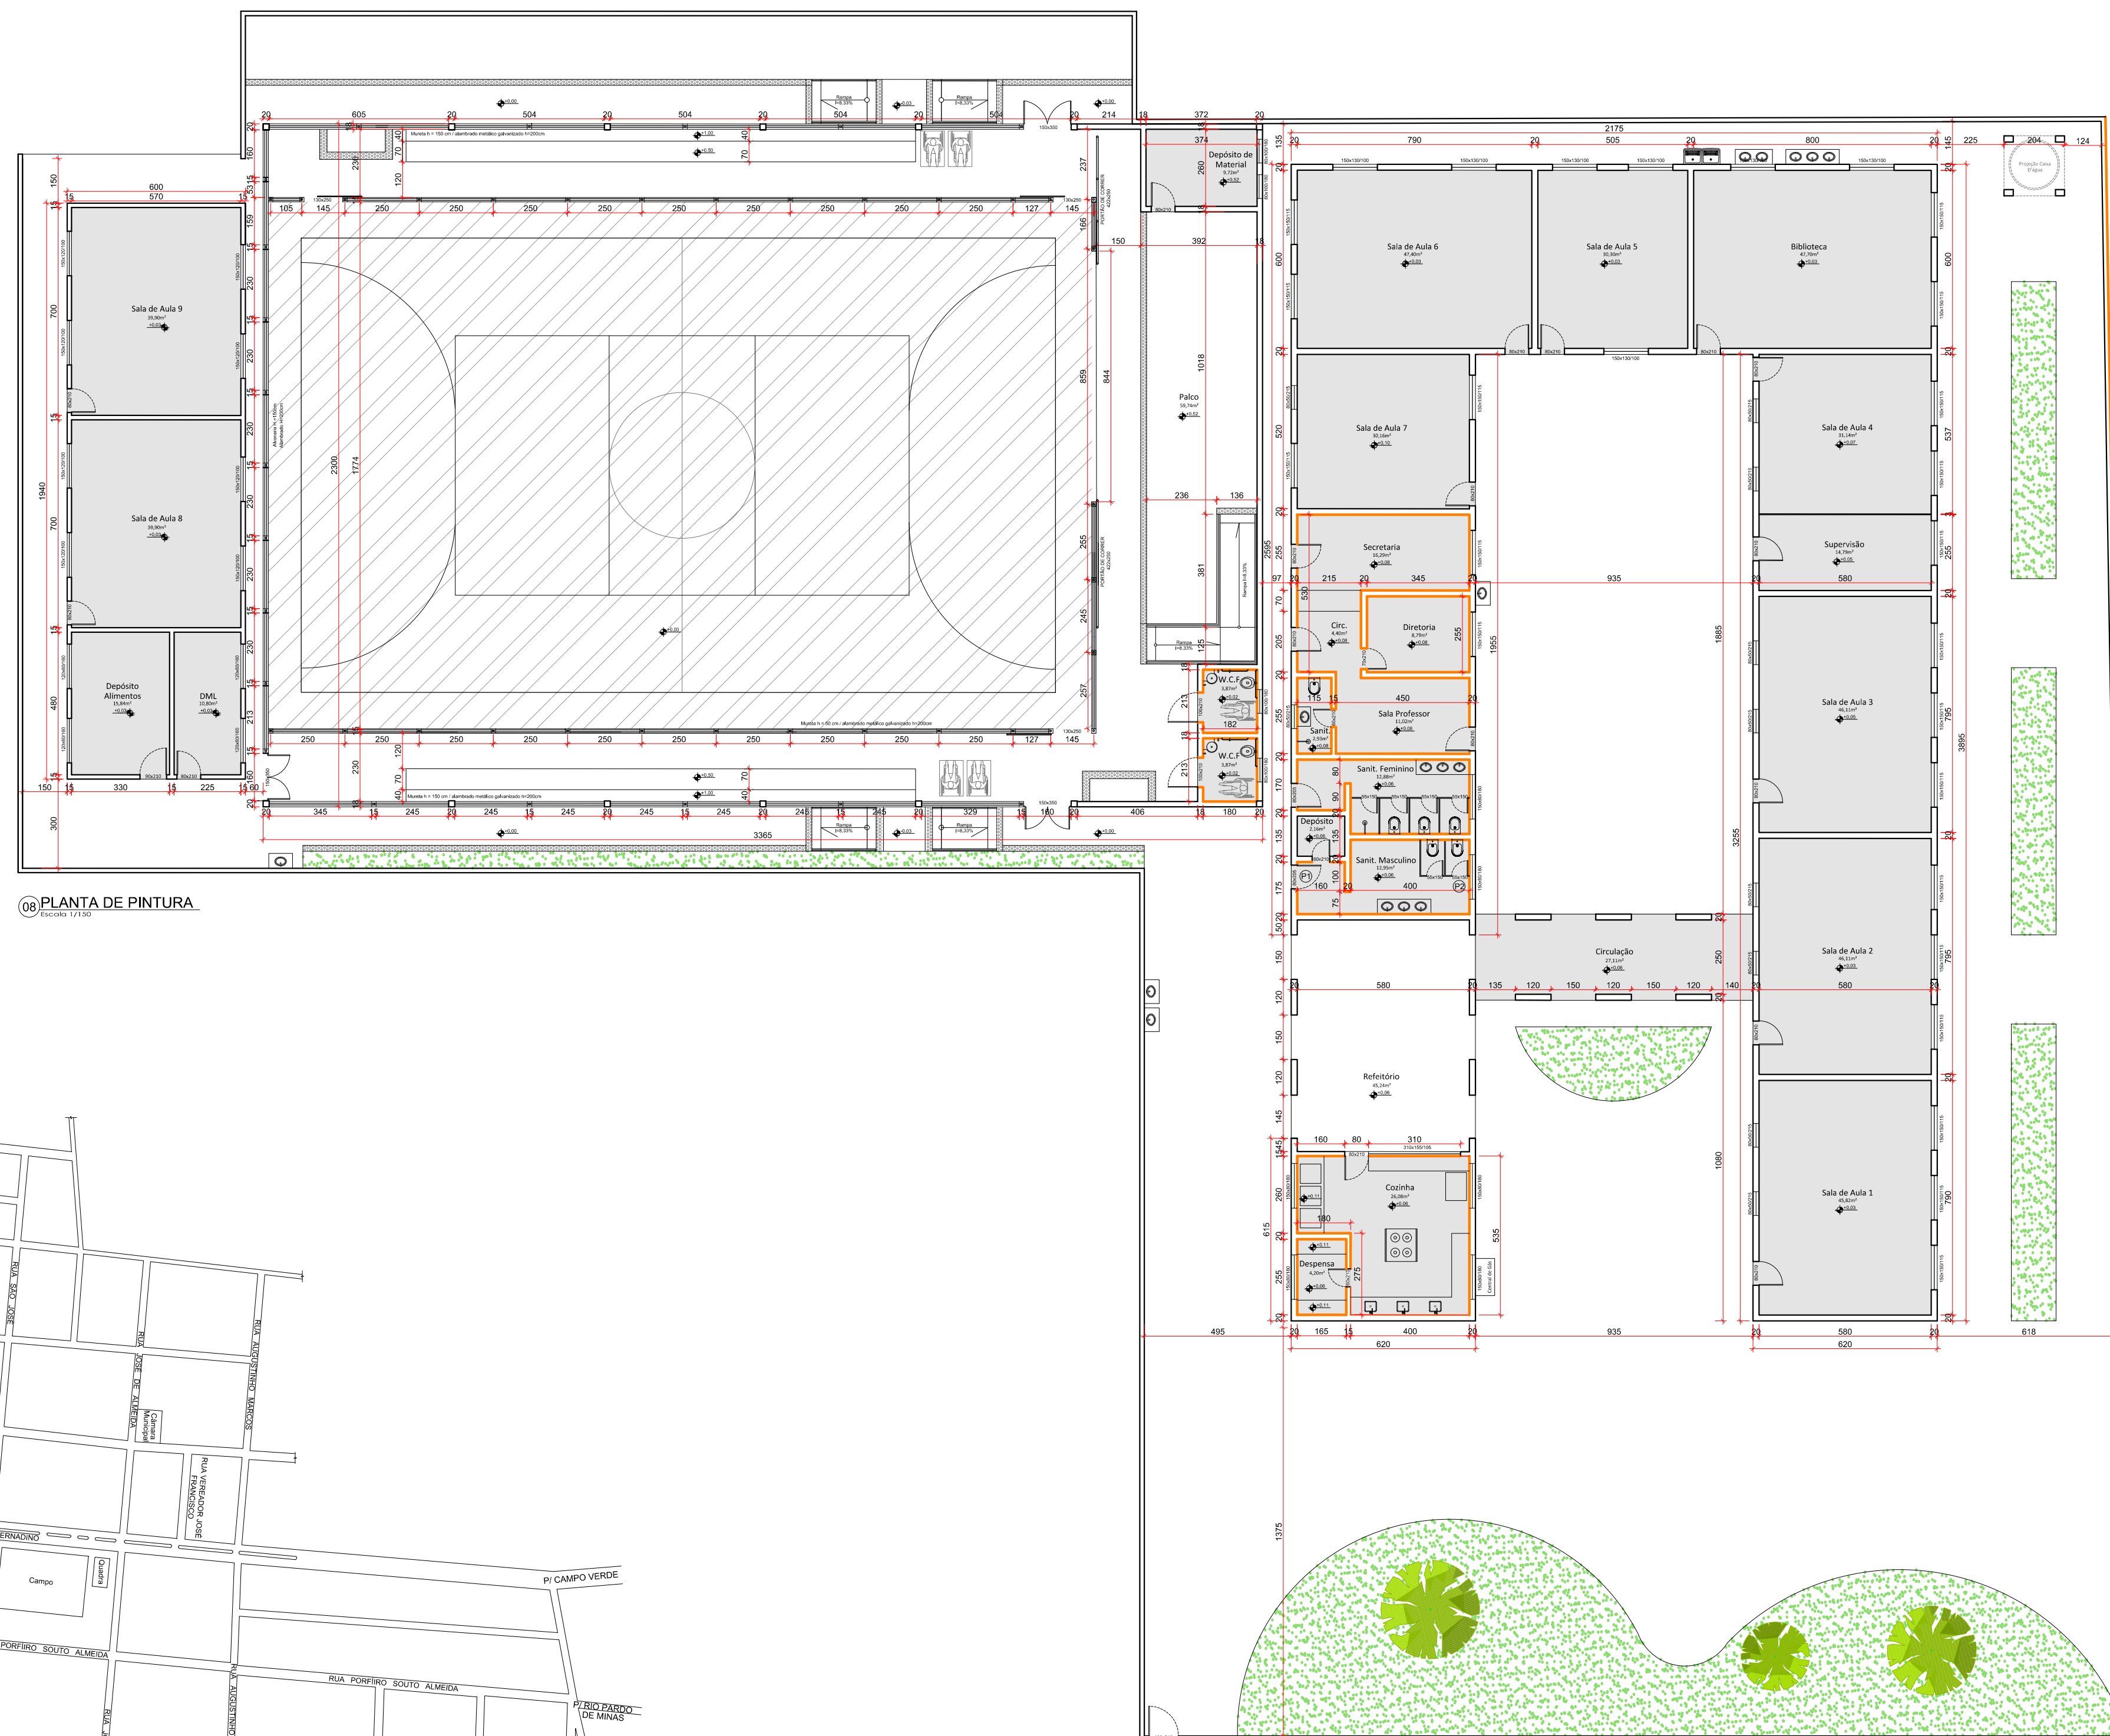

Identificação	Projeto Reforma Escola Municipal de Havana		Endereço	Escola Municipal de Havana Avenida João Bernadino de Souza, 337 - Centro, Novorizonte/MG		Proprietário	Prefeitura Municipal de Novorizonte CNPJ 01.616.420/0001-60		SECRETARIA DE EDUCAÇÃO DO ESTADO		
	Conteúdo	Plantas de Localização, Planta de Pintura		Área Coberta	773,95 m²		Data	Março/2026	SUPERINTENDÊNCIA DE INFRAESTRUTURA ESCOLAR		
1 - Dimensões em centímetros em relação as superfícies acabadas; 2 - As dimensões numéricas prevalecem sobre as dimensões gráficas; 3 - Em caso de dúvidas, entre em contato com o Responsável Técnico.		Forma	03/03		DIRETORIA DE GESTÃO DE REDE FÍSICA			PROJETO: ESCOLA MUNICIPAL DE HAVANA - NOVOORIZONTE PRANCHAS: 3/3 OBS: TODAS AS MEDIDAS DEVERÃO SER CONFERIDAS NO LOCAL DATA: MARÇO / 2026			
					Paloma Almeida Duarte Eng. Civil - CREA-MG 366844						

