


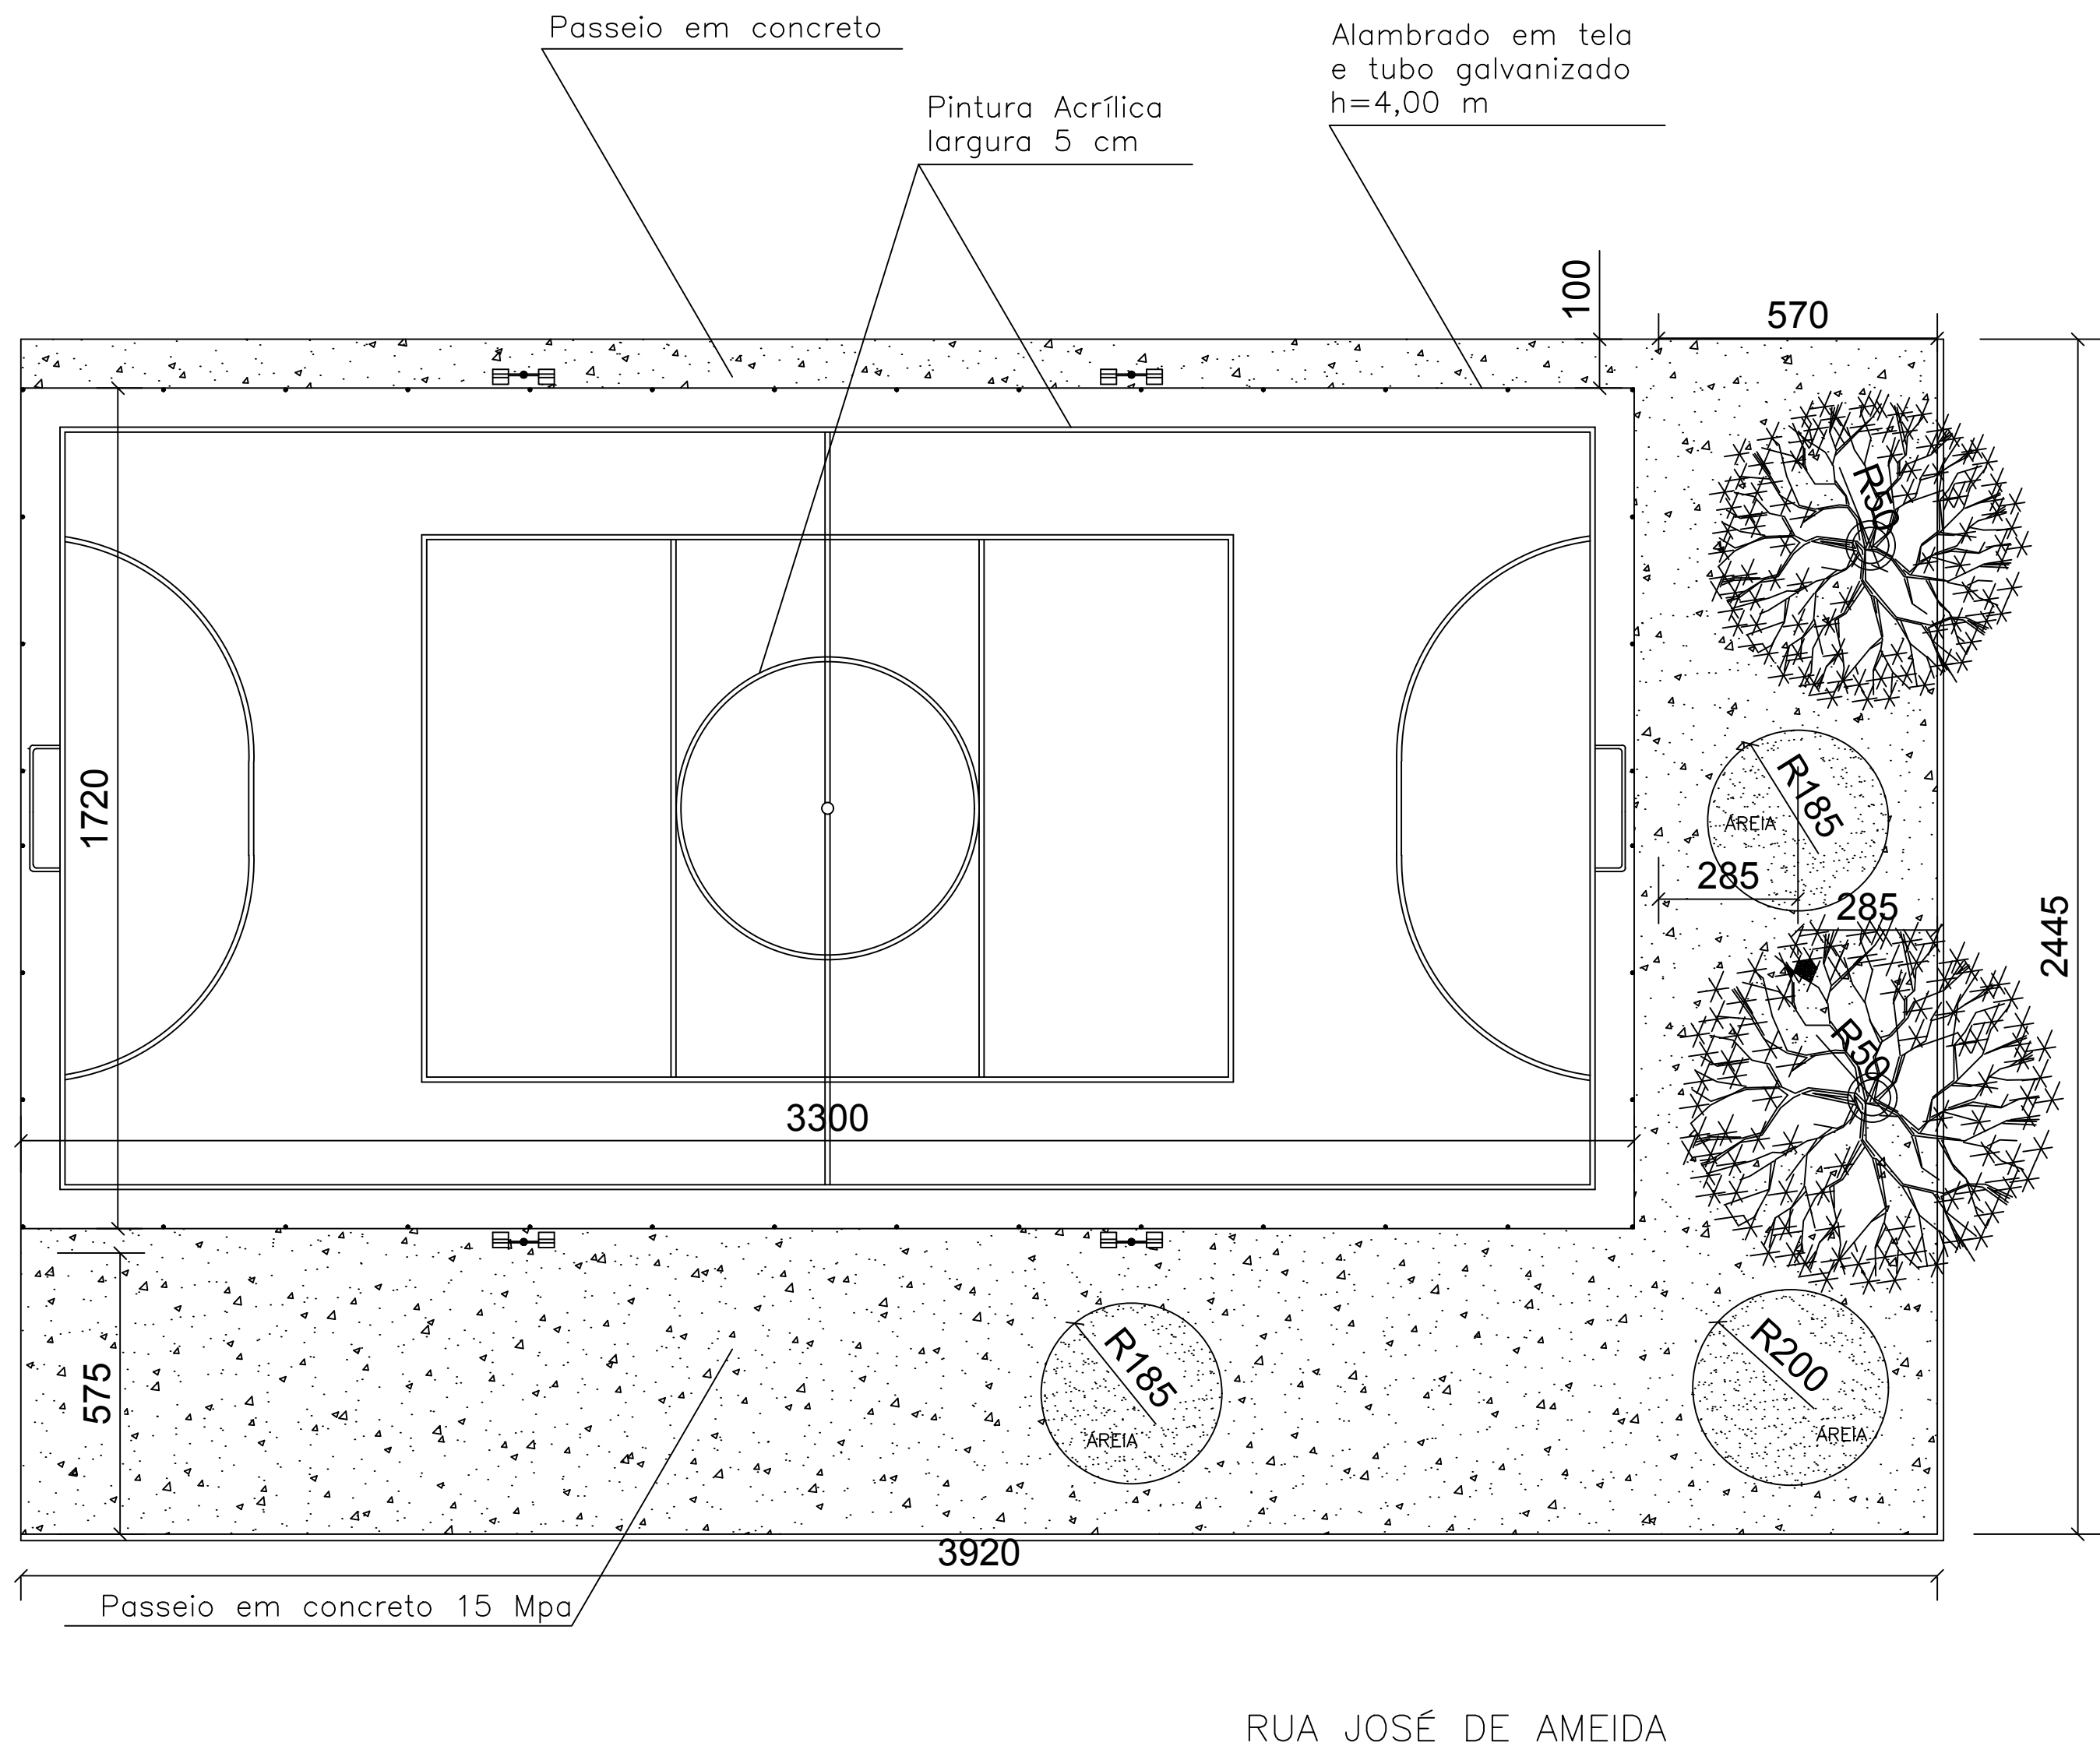

AV. JOÃO BERNADINO DE SOUZA

PREFEITURA MUNICIPAL DE NOVO HORIZONTE

TÍTULO: REFORMA – QUADRA POLIESPORTIVA

PROPRIETÁRIO: PREFEITURA MUNICIPAL DE NOVO HORIZONTE-MG
RT.: VINÍCIUS MODESTO COSTA MATOS
CREA: MG219.180/D

ESCALA: 1:1200
DATA: 18/04/2019
FOLHA 1/2:
FORMATO A2